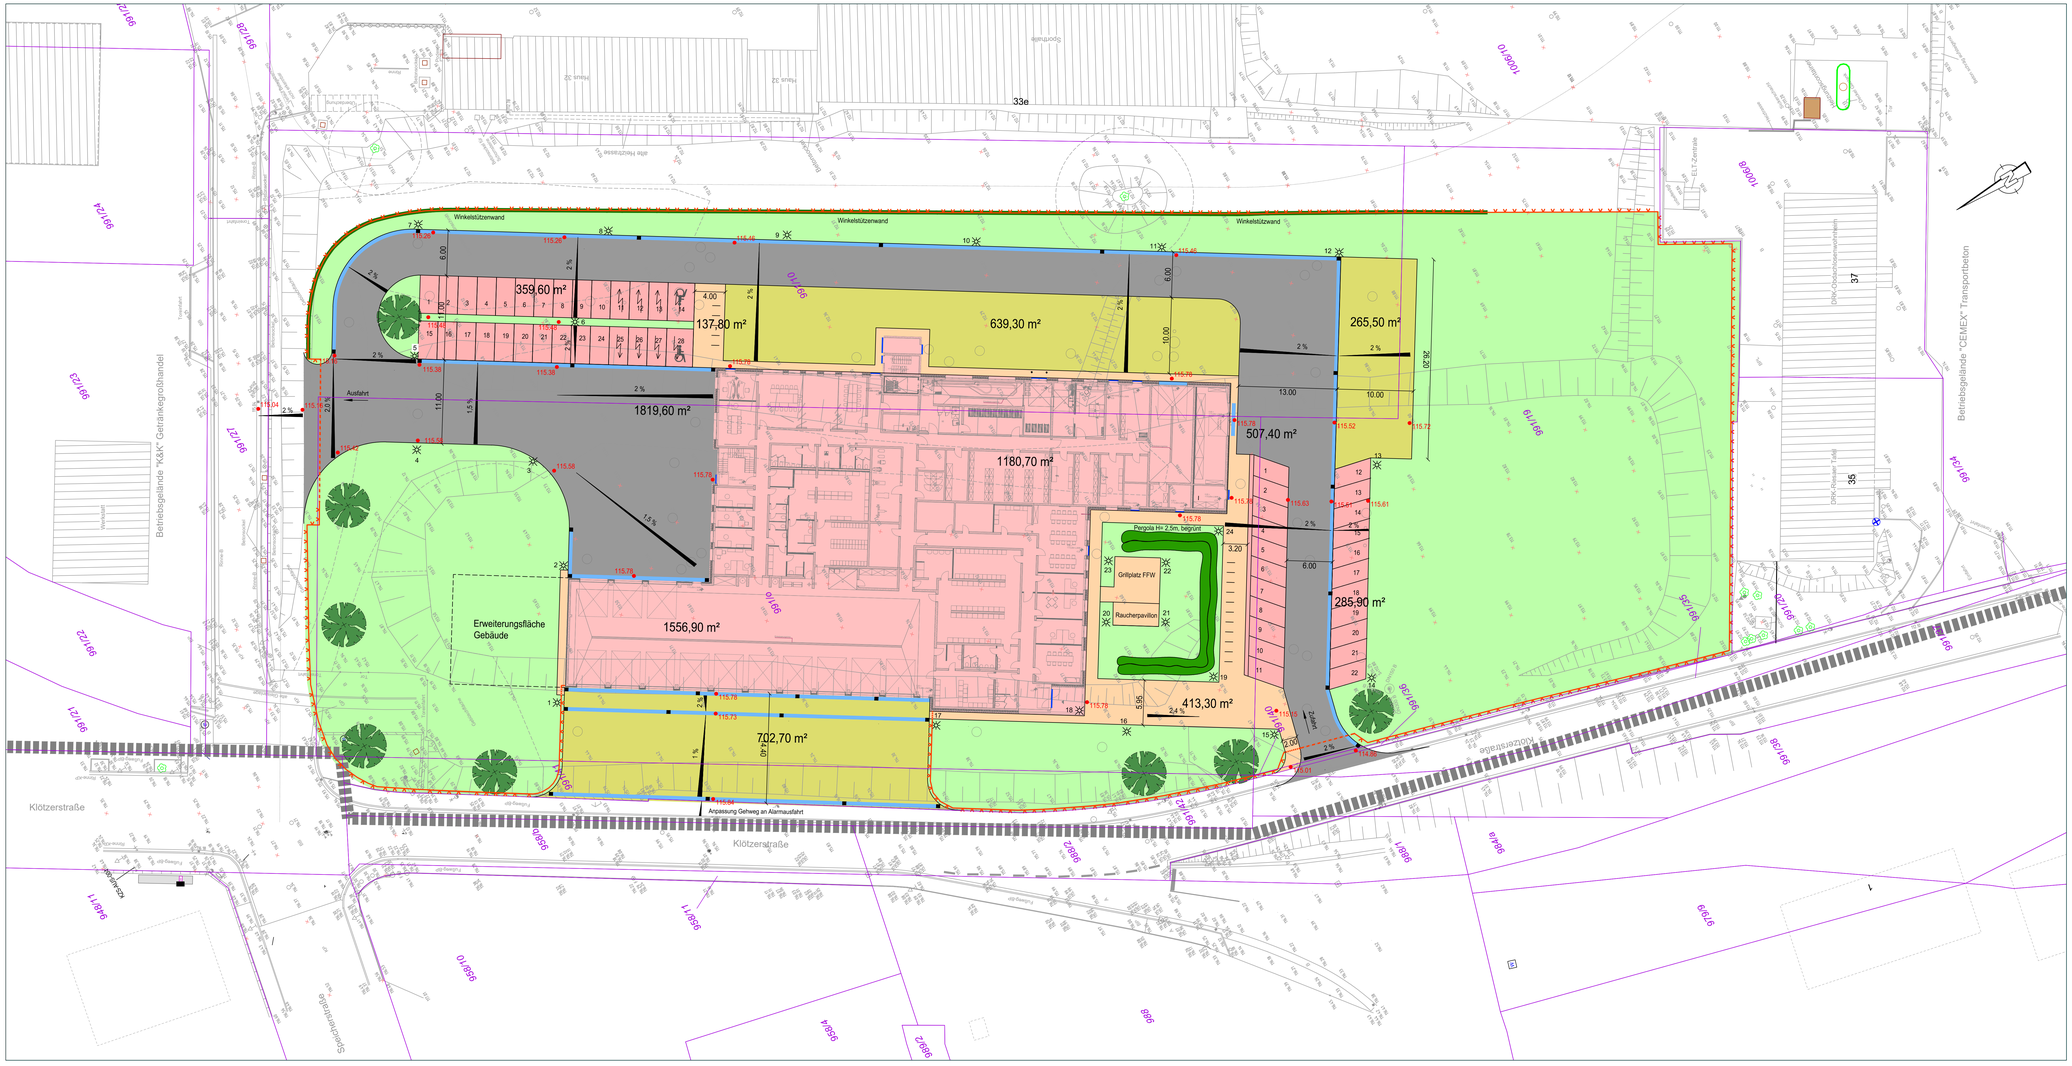

Oberflächengestaltung:

- Gebäudefläche R1= 1180,70 m² / R2= 1556,90 m²
- Verkehrsfläche (Asphalt) / R1= 507,40 m² / R2= 1819,60 m²
- Aufstellfläche, Lager - / Logistikfläche (Betonverbundpflaster) / R1= 968,20 m² / R2= 639,30 m²
- Parkflächen (Betonpflaster); 50 Stück / R1= 285,90 m² / R2= 359,60 m²
- Gehwege / Nebenflächen (Betonpflaster) / R1= 413,30 m² / R2= 137,80 m²
- Grünflächen (Rasen) mit Baum - und Strauchpflanzen
- Poller
- Außenleuchte mit lfd. Nummer
- Winkelstützwand
- Einfriedung
- Schiebetor
- Fußgängertor
- Fahrradbügel
- Straßenplanung - Erneuerung Gewerbebrache Klötzerstraße/ Robert-Koch-Straße

Zeichenerklärung:

Beton:
Eisenbahn - Formhauptsignal
Eisenbahn - Lichthauptsignal
Eisenbahn - Kilometerstein

Festpunkte:
TP Bodenpunkt
HP Höhenpunkt
PP Lagebestpunkt
Bolzen, Nagel usw.
Pfeilerbolzen
Mauerbolzen
Grenzstein

Stile:
Wegweiser
Rauchofer
Markstein

Masten/Lampen:
A- Mast Holz
Mastmuffe mit Beton
Doppelmast Holz
Doppelmast Eisen
elektrische Laterne
Fahnenstange
Flaggmast
Holzmast mit Betonfuß
Holzmast mit Eisenfuß
Holzmast der Telekom
Fortmast
Stahlgittermast mit Lampe
Stahlgittermast mit Lampe
Stahlgittermast mit Lampe
Poller aus Beton
Poller aus Eisen
Poller aus Holz
Pollerleuchte
Stahlbetonmast
Stahlmastmast
Stahlgitter auf Beton
Stahlrohrmast
Gas-Laterne

Strom:
Fernsprechstelle freistehend
Endmuffe
Kabelverteilsäule
Kabelmeßstein
Kabelschacht
Schaltschrank/HAK
Verbindungsmuffe
Telefonzelle
Feuermelder

Gebäude:
Lichte Höhe
Firsthöhe
Traufhöhe
Höhe oberer Wandabschluss

Schächte/Schieber:
Doppelschacht
Einlauf rund
Einlauf eckig
Schacht mit Schieber
Schacht mit runder Abdeckung
Schacht mit eckiger Abdeckung
Schacht mit runder eckiger Einfassung
Schieber Absperrventil
Entlüftung z.B. Fernwärme
Entwässerungsrinne
Fernwärmeschacht
Fremdrohrlauf, Ausmündungen v.Ltg.

Sonstiges:
RKS - Rammkernsondierung
BK - Kernbohrung
Briefkasten
Denkmal
Fahrradständer/ Fahrradanlehner
Merksteln allgemein
Naturbegrenzungsstein
Papierkorb
Papierkorb/Aschenbehälter
Regenfallrohr
Parkbank
Schranke
Spielgerät
Gedenkpunkt
Wasserbehälter

Vegetation:
Pflanzung
Einzelgebüsch
Laubbaum mit Kronendurchmesser
Nadelbaum mit Kronendurchmesser
Laubwald
Mischwald
Nadelwald
Gartenland

Einfriedungen:
Eisenzaun
Holzzaun
Drahtzaun
Geländer
Mauer
Bruchmauer
Hecke

Verkehrsanlagen:
Ampel-Verkehrsleitung
Anschlagsäule
Haltestellenschild
Kilometerstein
Leitungshinweisschild
Notrufsäule
Ortstafel
Wegweiser
Werbetafel/Schaukasten
Werbeschild auf zwei Stützen
Verkehrsspiegel
Verkehrsschild
Leitpfosten Straße
Leitpfosten Straße m. Kilometer
Stationszeichen Straße

Wasser:
Ventilanbohrschraube DIN 2425
Unterflurhydrant DIN 2425
Unterflurhydrant DIN 2425
Oberflurhydrant DIN 2425
Entlüftungsventil DIN 2425
Zählerschacht eckig DIN 2425
Zählerschacht rund DIN 2425
Messkontakt
Dimensionswechsel
Starrstrohrentlüftung
Wasserschieber
Leitungsbeschaffenheit - Brunnen
GWM- Grundwassermeßstelle
Grundwasserbeobachtungsrohr

Wasserwirtschaft - Lattenpegel
Merksteln, Wasser
Pumpe mit Motor
Pumpe ohne Motor
Schacht mit Wasseruhr
Schaltschrank WRG
Schieber Wasser
Ventilanbohrschraube Wasser
Zapfstelle
Schieber Wasser
Wasserspiegelhöhe

Straßenkanten:
Tiefbord
Hochbord

Festpunkte:
Lage- und Höhenfestpunkt

Liegenschaftskataster:
Die Flurstücksgrenzen wurden aus der Automatisierten Liegenschaftskarte (ALK) eingerbet
Sie dienen lediglich zu Übersichtszwecken.
461/1 Flurstücksnummer
Flurstücksgrenze

Lagebezug: ETRS89-UTM33	Höhenbezug: DHHN16
Landkreis: Meißen	Gemeinde: Riesa
Gemarkung: Riesa	Flurstück: verschiedene

Auftraggeber: Stadt Riesa, Rathausplatz 1, 01589 Riesa
Projekt: Neubau Feuerwache Riesa, Klötzerstraße

Anlage: 2
Blatt Nr.: 1
Reg. Nr:

	Datum	Zeichen
bearbeitet		
gezeichnet		
geprüft		

Ausschreibung
Neubau Feuerwache Riesa
Klötzerstraße 01587 Riesa

Lageplan - Verkehrsanlagen

Maßstab: 1:250

Aufgestellt

Riesa, 20

Nicht zur Ausführung freigegeben!