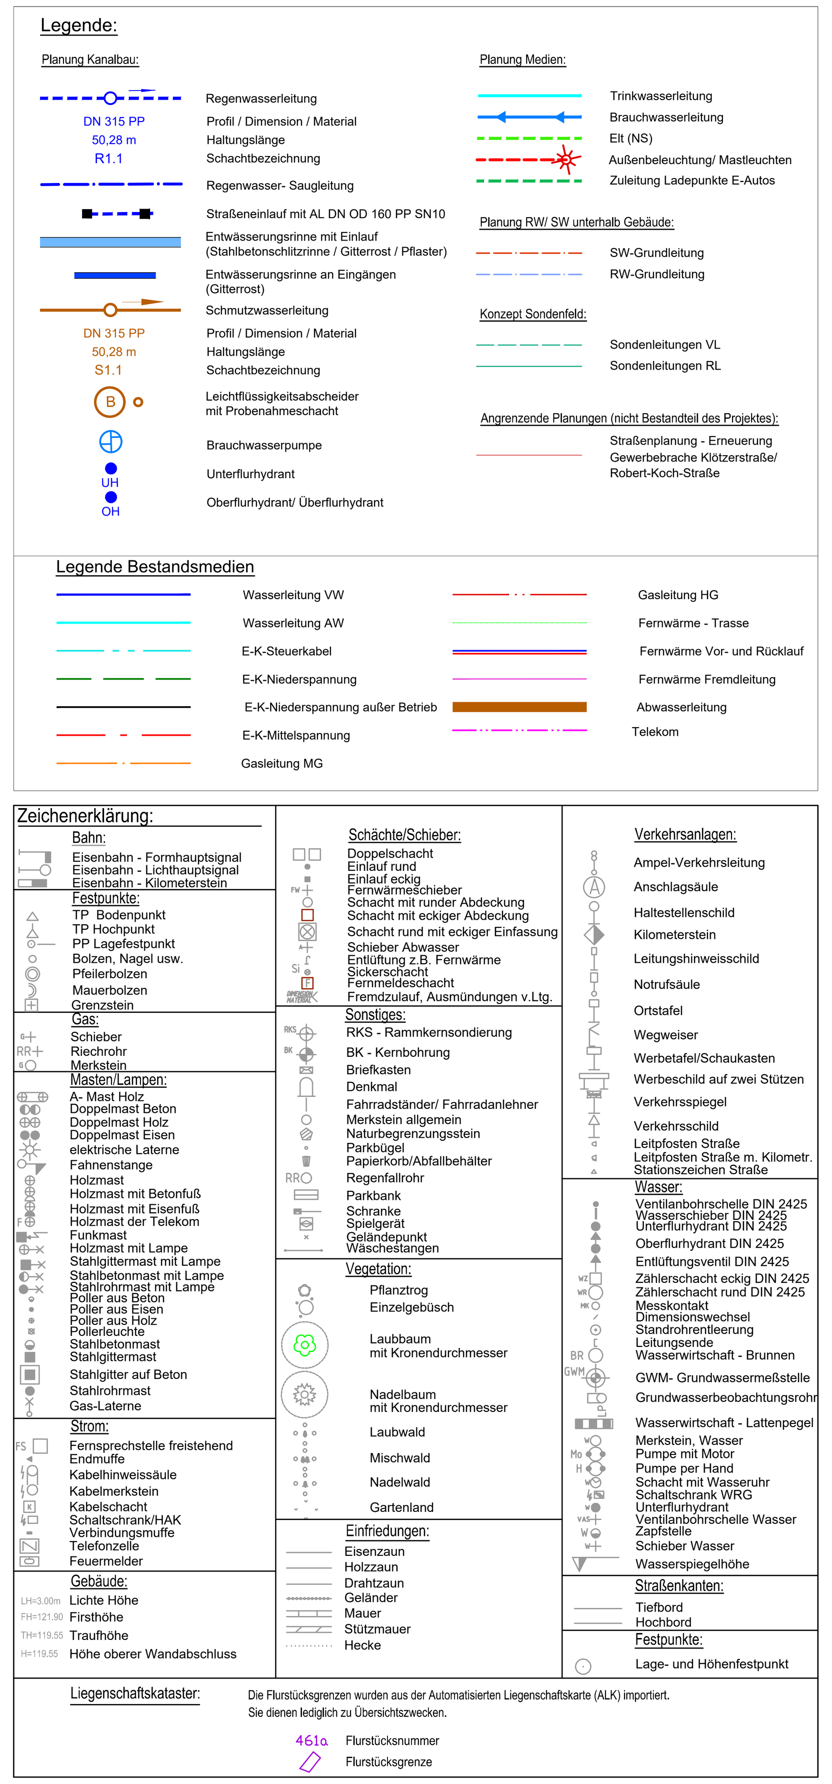

Lagebezug: ETRS89-UTM33	Höhenbezug: DHHN16
Landkreis: Meißen	Gemeinde: Riesa
Gemarkung: Riesa	Flurstück: verschiedene

Auftraggeber: Stadt Riesa
Rathausplatz 1, 01589 Riesa

Projekt: Neubau Feuerwache Riesa, Klötzerstraße

Anlage 3
Blatt Nr. 1
Reg. Nr:

	Datum	Zeichen
bearbeitet		
gezeichnet		
geprüft		

Ausschreibung
Neubau Feuerwache Riesa
Klötzerstraße 01587 Riesa

Lageplan - Ingenieurbau

Maßstab: 1:250

Aufgestellt

______ den ______ 20 __

Nicht zur Ausführung freigegeben!