
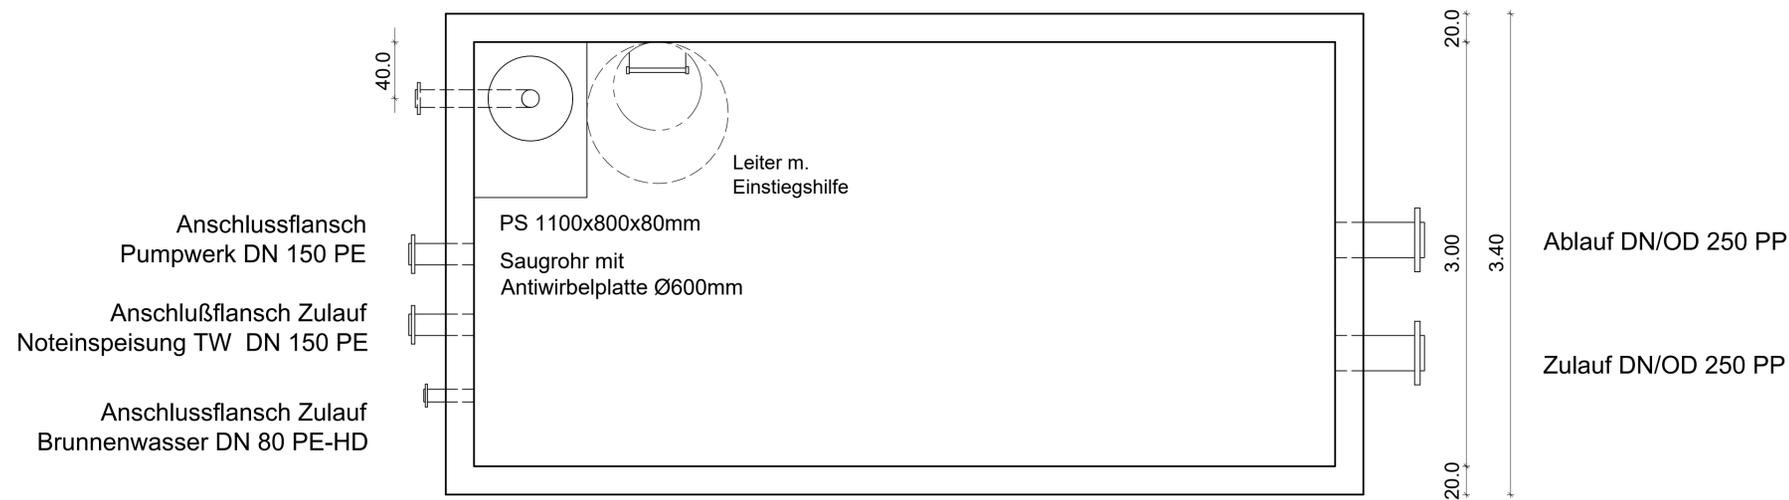


- Löschwasserbehälter nach DIN 14230 (09-2012)
- Nutzvolumen 50,00m³
- Stahlbetonfertigteile Betongüte C40/50
- Expos.kl. XC2,XA1

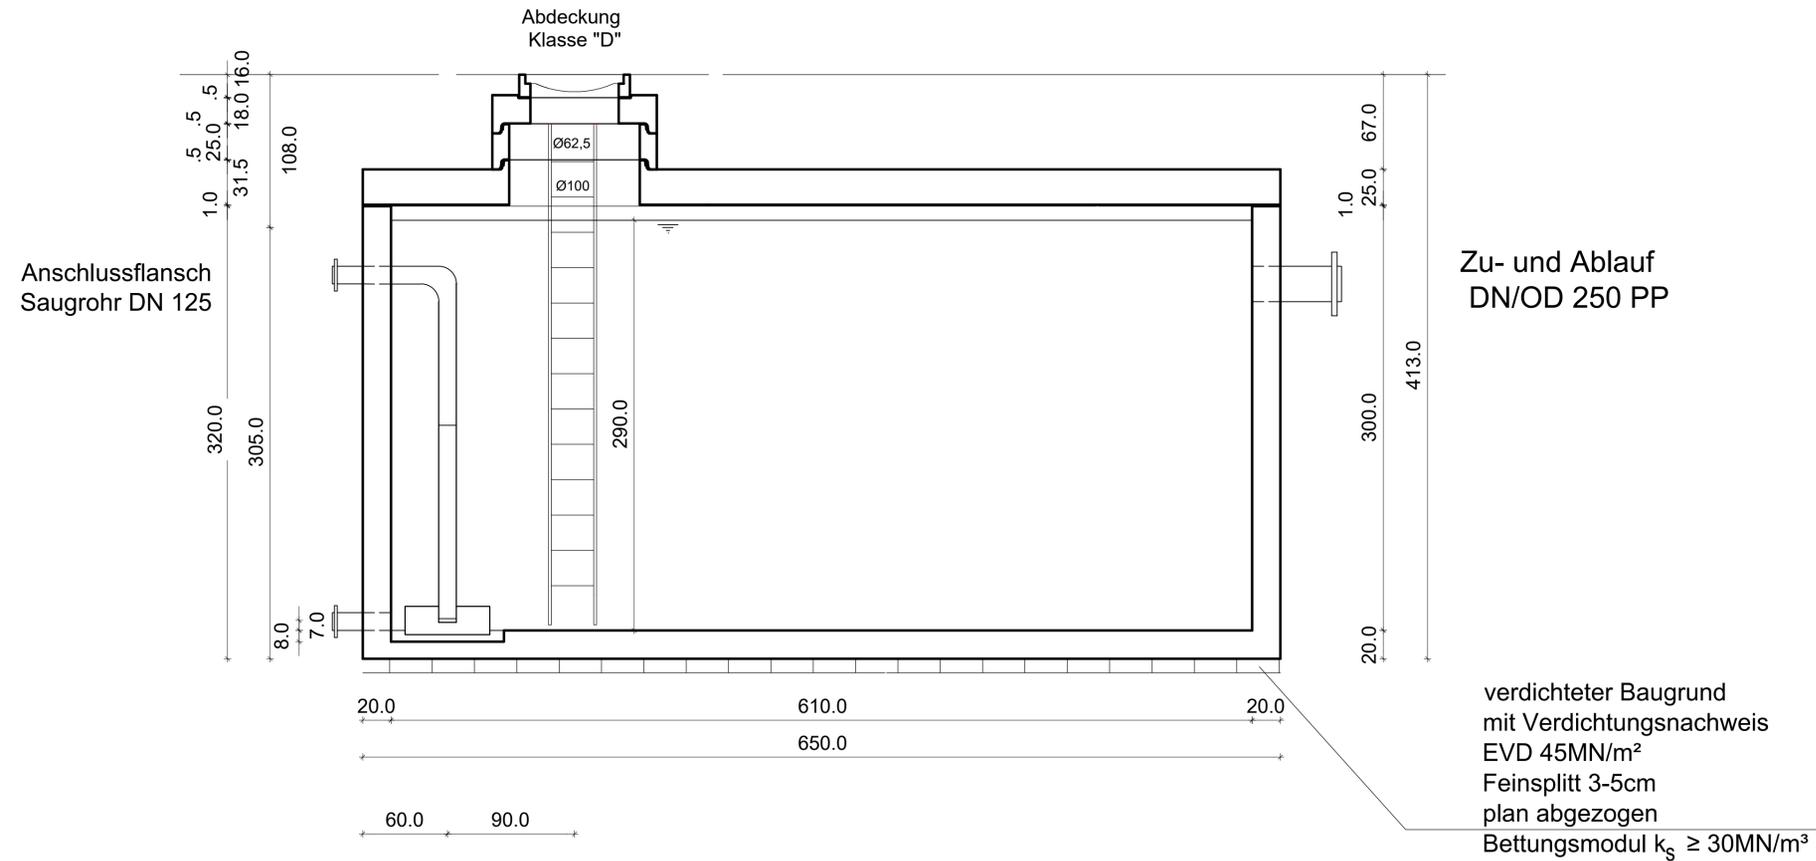

Löschwasserbehälter 50 m³ DIN 14230 09-2012

Auftraggeber:	Stadt Riesa Rathausplatz 1, 01589 Riesa	Anzahl:	7
Projekt:	Neubau Feuerwache Riesa, Klötzerstraße	Blatt Nr.:	1
		Reg. Nr.:	
		Datum:	
		Zeichen:	
Ausschreibung Neubau Feuerwache Riesa Klötzerstraße 01587 Riesa		gezeichnet	
Aufgestellt		geprüft	
		Brauchwasserzisterne	
		Maßstab:	1:25

Nicht zur Ausführung freigegeben!