


**VORABZUG**  
 Plan dient zur Orientierung  
 Kalkulationsgrundlage ist das Leistungsverzeichnis

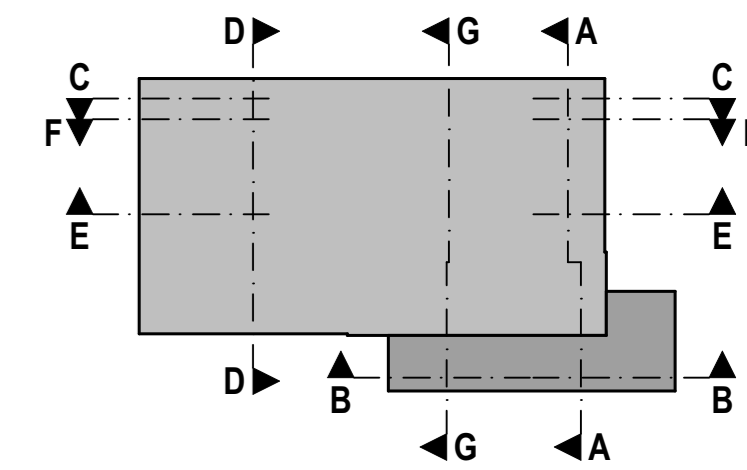

LV	19.04.2024	Erster Ausgabestand
Index	Datum	Änderung
Norden		Übersicht

OK Attika = +9,097 = 614,947 m ü. DHHN2016  
 OK FFB EG = ± 0,00 = 605,85 m ü. DHHN2016

**Projekt**  
**Neubau Straßenmeisterei Heinzbank - Teilobjekt Kompakteisterei**  
 An der Heinzbank 20  
 09429 Wolkstein/Heinzbank

**Auftraggeber**  
**Landratsamt Erzgebirgskreis - Referat Straßen**  
 Paulus - Jenissius - Str. 24  
 09456 Annaberg-Buchholz

**Entwurfsverfasser**  
 Datum, Unterschrift  
 FREIGABE ERTEILT

**Planinhalt**  
**Schnitt A-A**  
 Maßstab 1:50

**Plannummer**  
 211326\_AR\_5\_S-A  
 Index LV

**Planstand**  
**Ausführungsplanung**  
 Projektnr. 211326

**Planung**  
 entw. geänd.  
 gez. gepr.  
 Größe 1160 x 400