


VORABZUG
 Plan dient zur Orientierung
 Kalkulationsgrundlage ist das Leistungsverzeichnis

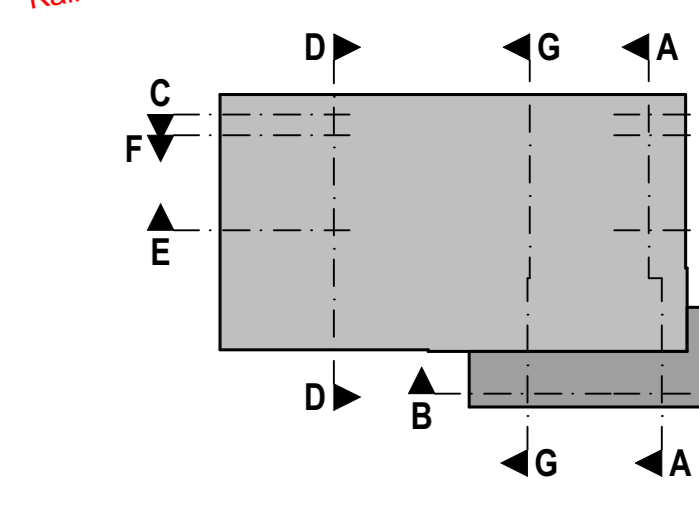

LV	19.04.2024	Erster Ausgabestand
Index	Datum	Änderung
Norden		Übersicht
Projekt	Neubau Straßenmeisterei Heinebank - Teilobjekt Kompaktmeisterei	
	An der Heinebank 20 09429 Wolkenstein Heinebank	
Auftraggeber	Landratsamt Erzgebirgskreis - Referat Straßen	Datum, Unterschrift
	Paulus - Jeniaus - Str. 24 09456 Annaberg-Buchholz	FREIGABE ERTEILT
Entwurfsverfasser		
Planinhalt	Schnitt E-E	Maßstab 1:50
Plannummer	211326_AR_5_S-E	Index LV
Planstand	Ausführungsplanung	Projektnr. 211326
Planung	entw. geänd. gepr.	Größe 1540 x 400

OK Attika = +9,097 = 614,947 m ü. DHHN2016
 OK FFB EG = ± 0,00 = 605,85 m ü. DHHN2016

43,87²
 60,78
 61,56
 17,51