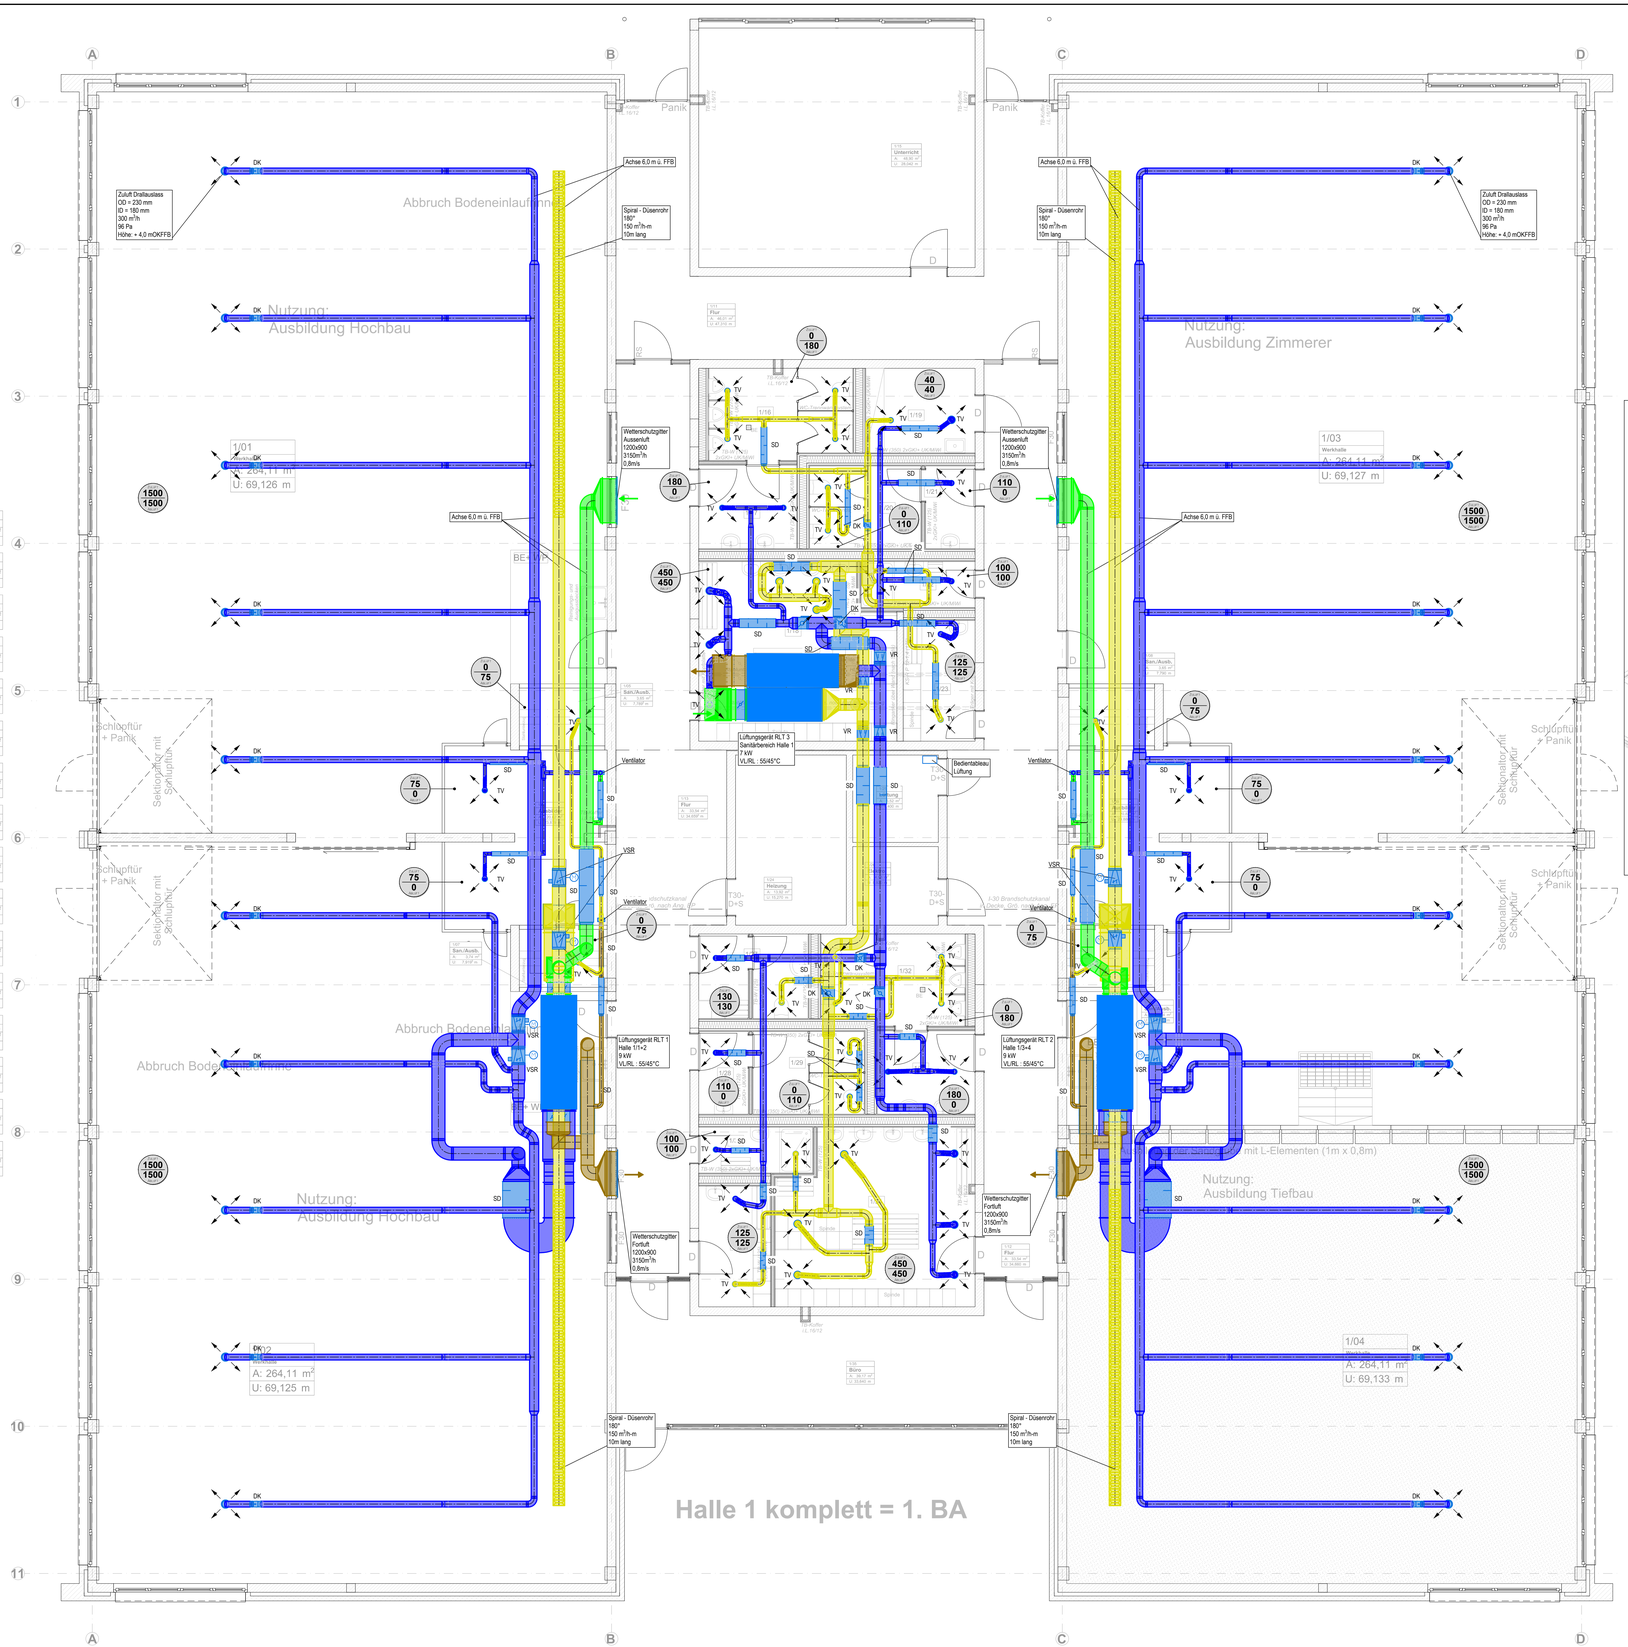

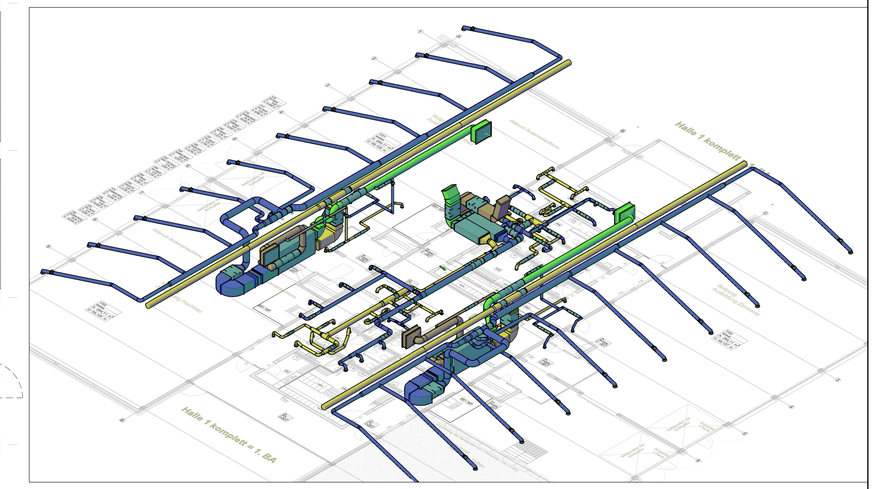

Legende:

- Zuluft (SUP)
- Abluft (ETA)
- Außenluft (ODA)
- Fortluft (EHA)
- Luftrichtung-Zuluft
- Luftrichtung-Abluft
- Luftrichtung-Außenluft
- Luftrichtung-Fortluft
- TV Teilerventil Abluft
- TV Teilerventil Abluft
- DK Drosselklappe
- SD Schalldämpfer
- VSR Variabel-Volumenstromregler mit Stellmotor
- VR Konstant-Volumenstromregler
- Jalousieklappe
- 1500/1500 Volumenstrom Zuluft / Volumenstrom Abluft

Diese Zeichnung gilt nur im Zusammenhang mit der aktuellen Bauzeichnung !

Unstimmigkeiten sind mit der Bauleitung abzustimmen !

Sämtliche Maße sind verantwortlich vor Ausführung am Bau zu prüfen !

KEIN MONTAGEPLAN!

Gemäß VOB Teil C, hat der Auftragnehmer Montage- und Werkstattzeichnungen zu fertigen und soweit erforderlich mit dem Auftraggeber abzustimmen.

INDEX	DATUM	NAME	ÄNDERUNG

BAUHERR:
Bau Bildung Sachsen-Anhalt e.V. ÜAZ Holleben
Südstraße 4a, 06179 Teutschenthal OT Holleben

BAUVORHABEN:
Bauliche Modernisierung der Ausbildungshallen
im Überbetrieblichen Ausbildungszentrum Holleben

PLANERVERFASSER:

ARCHITEKT:

PLANINHALT:
Installationsplan - Lüftung - Halle 1

PLANUNGSNR	MAßSTAB	GEZEICHNET	DATEI: 23-011-HOL_AP_L HALLE 1_LV.DWG						
15.05.2024	1:50	Ausführung	23-011-HOL	L	Halle 1	005	-	F
DATUM	MAßSTAB	PLANUNGSSTUFE	PROJEKTNUMMER	GEWERK	PLANART	PLANNUMMER	INDEX	STATUS

© 2023 GLP | HOL ÜAZ Holleben | CAD\GLP Holleben\Grundlagen\Grundlagen\Halle 1\