


T10

Schnitt T10-T10


1:50

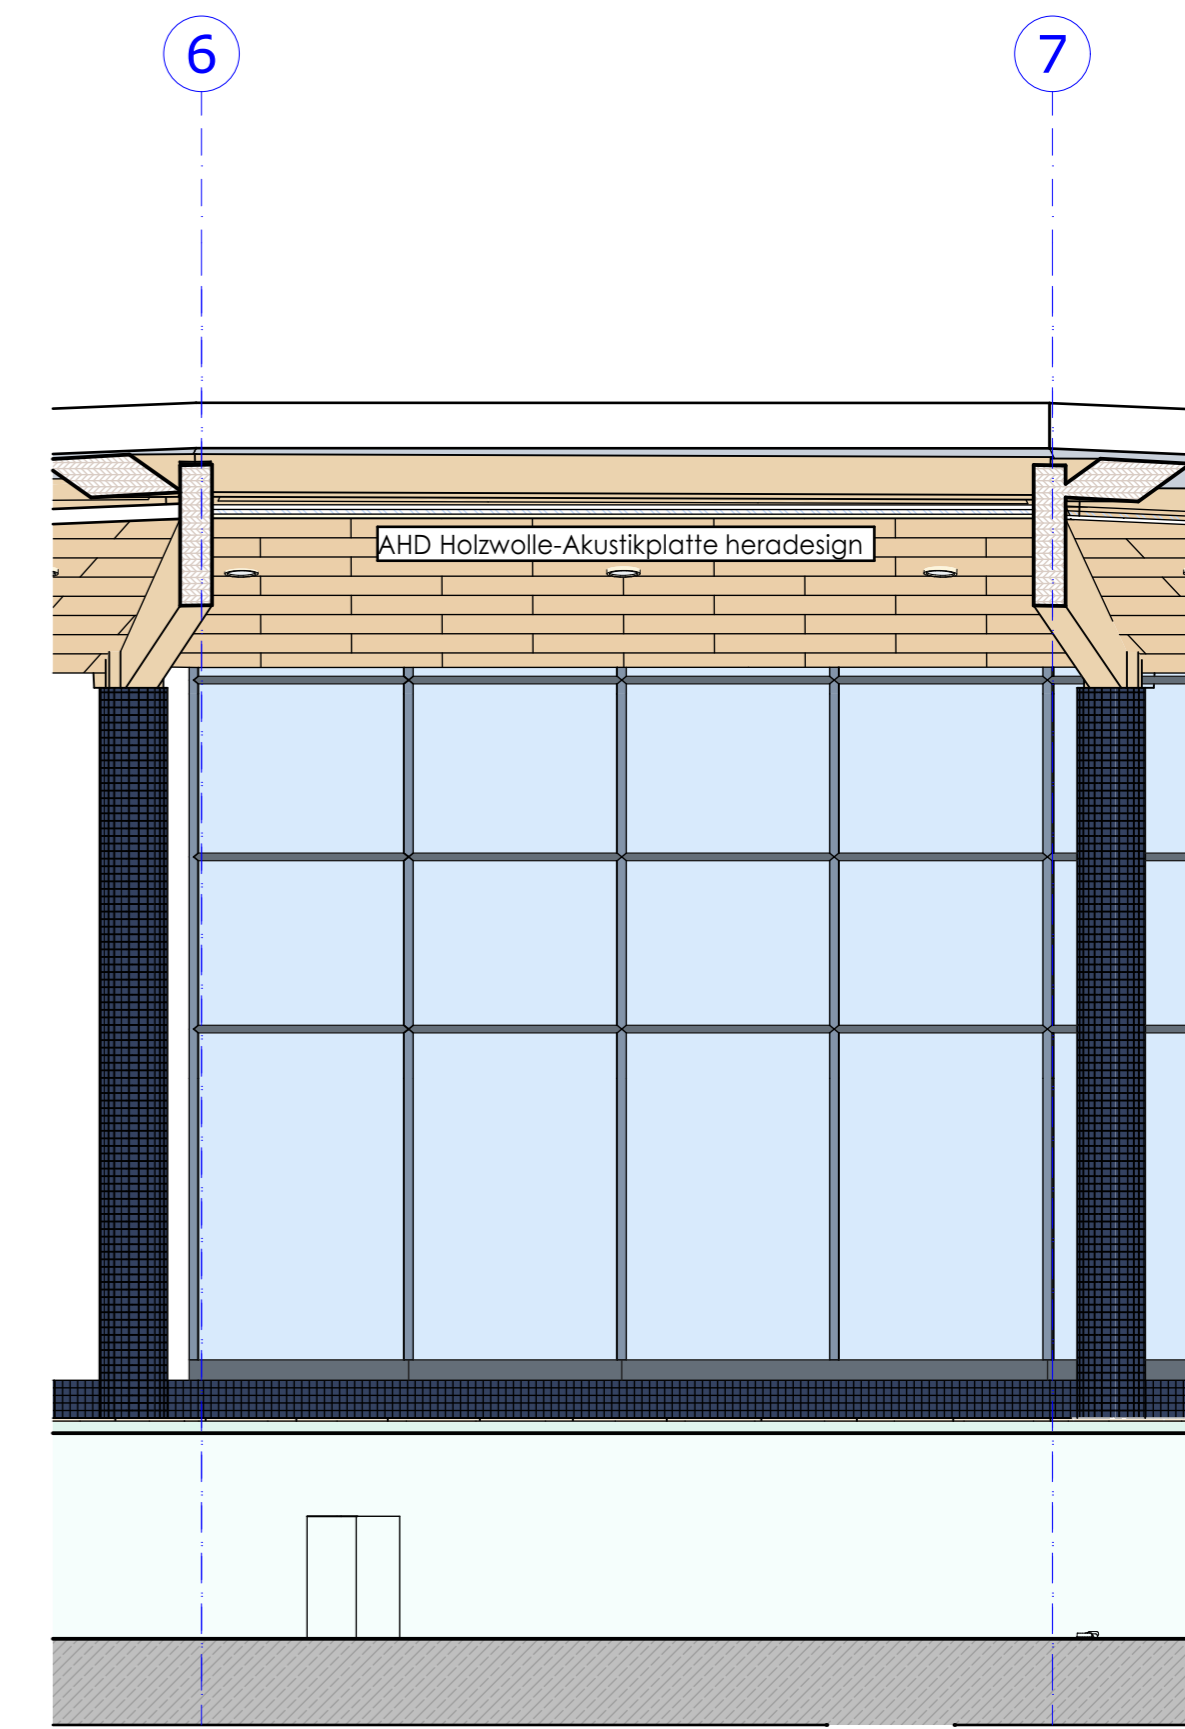

T11

Schnitt T11-T11

1:50

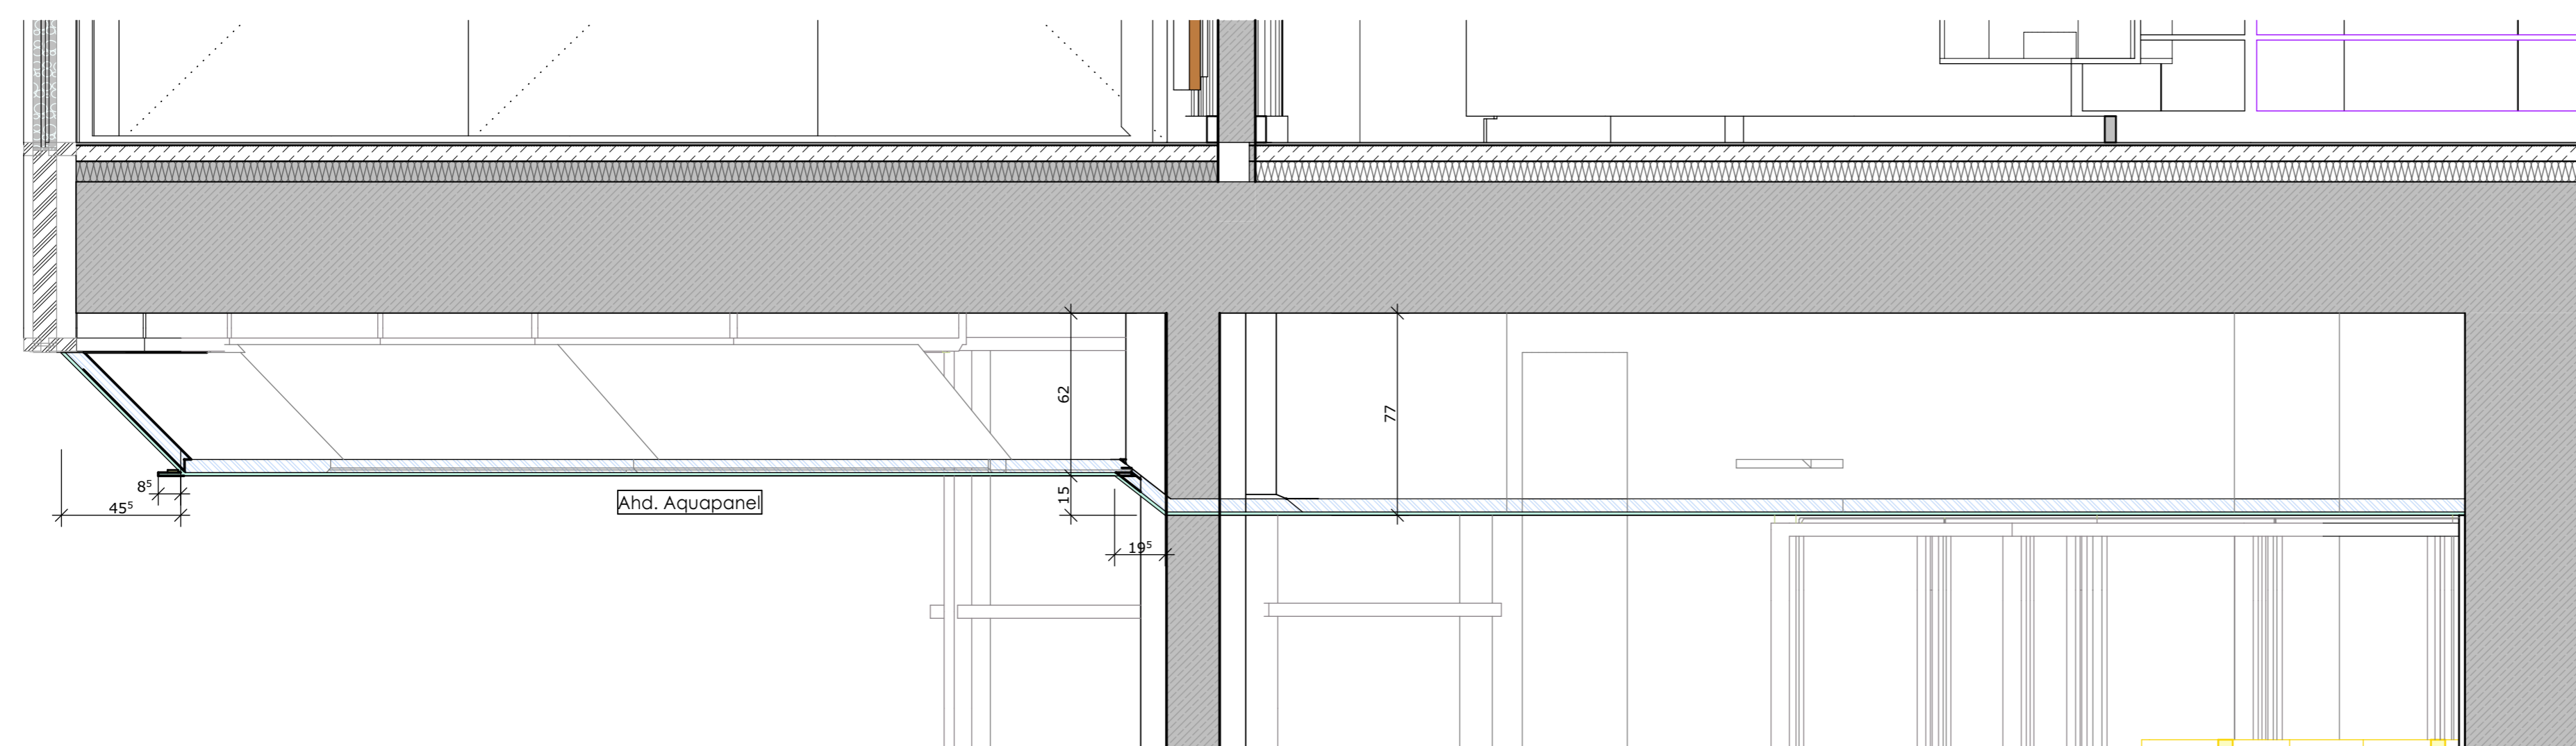

T10

Schnitt T10-T10

1:20

Index	Änderungen - Ergänzungen	Datum
		N 
<p><b>Kurmittelhaus</b> OK.RB. EG = ±0.00 = 399,00 DHHN 92</p>		
<p>Zur Ausführung freigegeben:</p>		
<p>Ort, Datum:</p>		
 Planung Baumanagement GmbH	BAU- VORHABEN Kurmittelhaus Bad Schlema Modernisierung, Attraktivierung und Erweiterung Richard-Friedrich-Strabe 7 Bad Schlema	 ACTINON GESUNDHEIT UND WELTWEISSE REISESPERIAL
	BAUHERR Kurgesellschaft Schlema mbH Richard-Friedrich-Strabe 7 Bad Schlema	
PLANINHALT Kurmittelhaus <b>Schnitte Therapiehalle</b>	<b>BA2</b>	
Hauptstraße 13 09474 Crottendorf OT Walthersdorf Telefon: 03733 - 67 78 - 0 Telefax: 03733 - 67 78 - 15 email: info@planwerk13.de web: www.planwerk13.de	DATUM 2023-09-26 GEZ. sk	PLANGRÖSSE: 594x841 PROJEKTR.: PLANNR.: <b>201817 5.S.BA2</b>
Platdatum: 27.03.2024 DateI: Bldcloud p13ca001 - Bldcloud Basic for Archicad 27/201817 Bad Schlema LPHS		