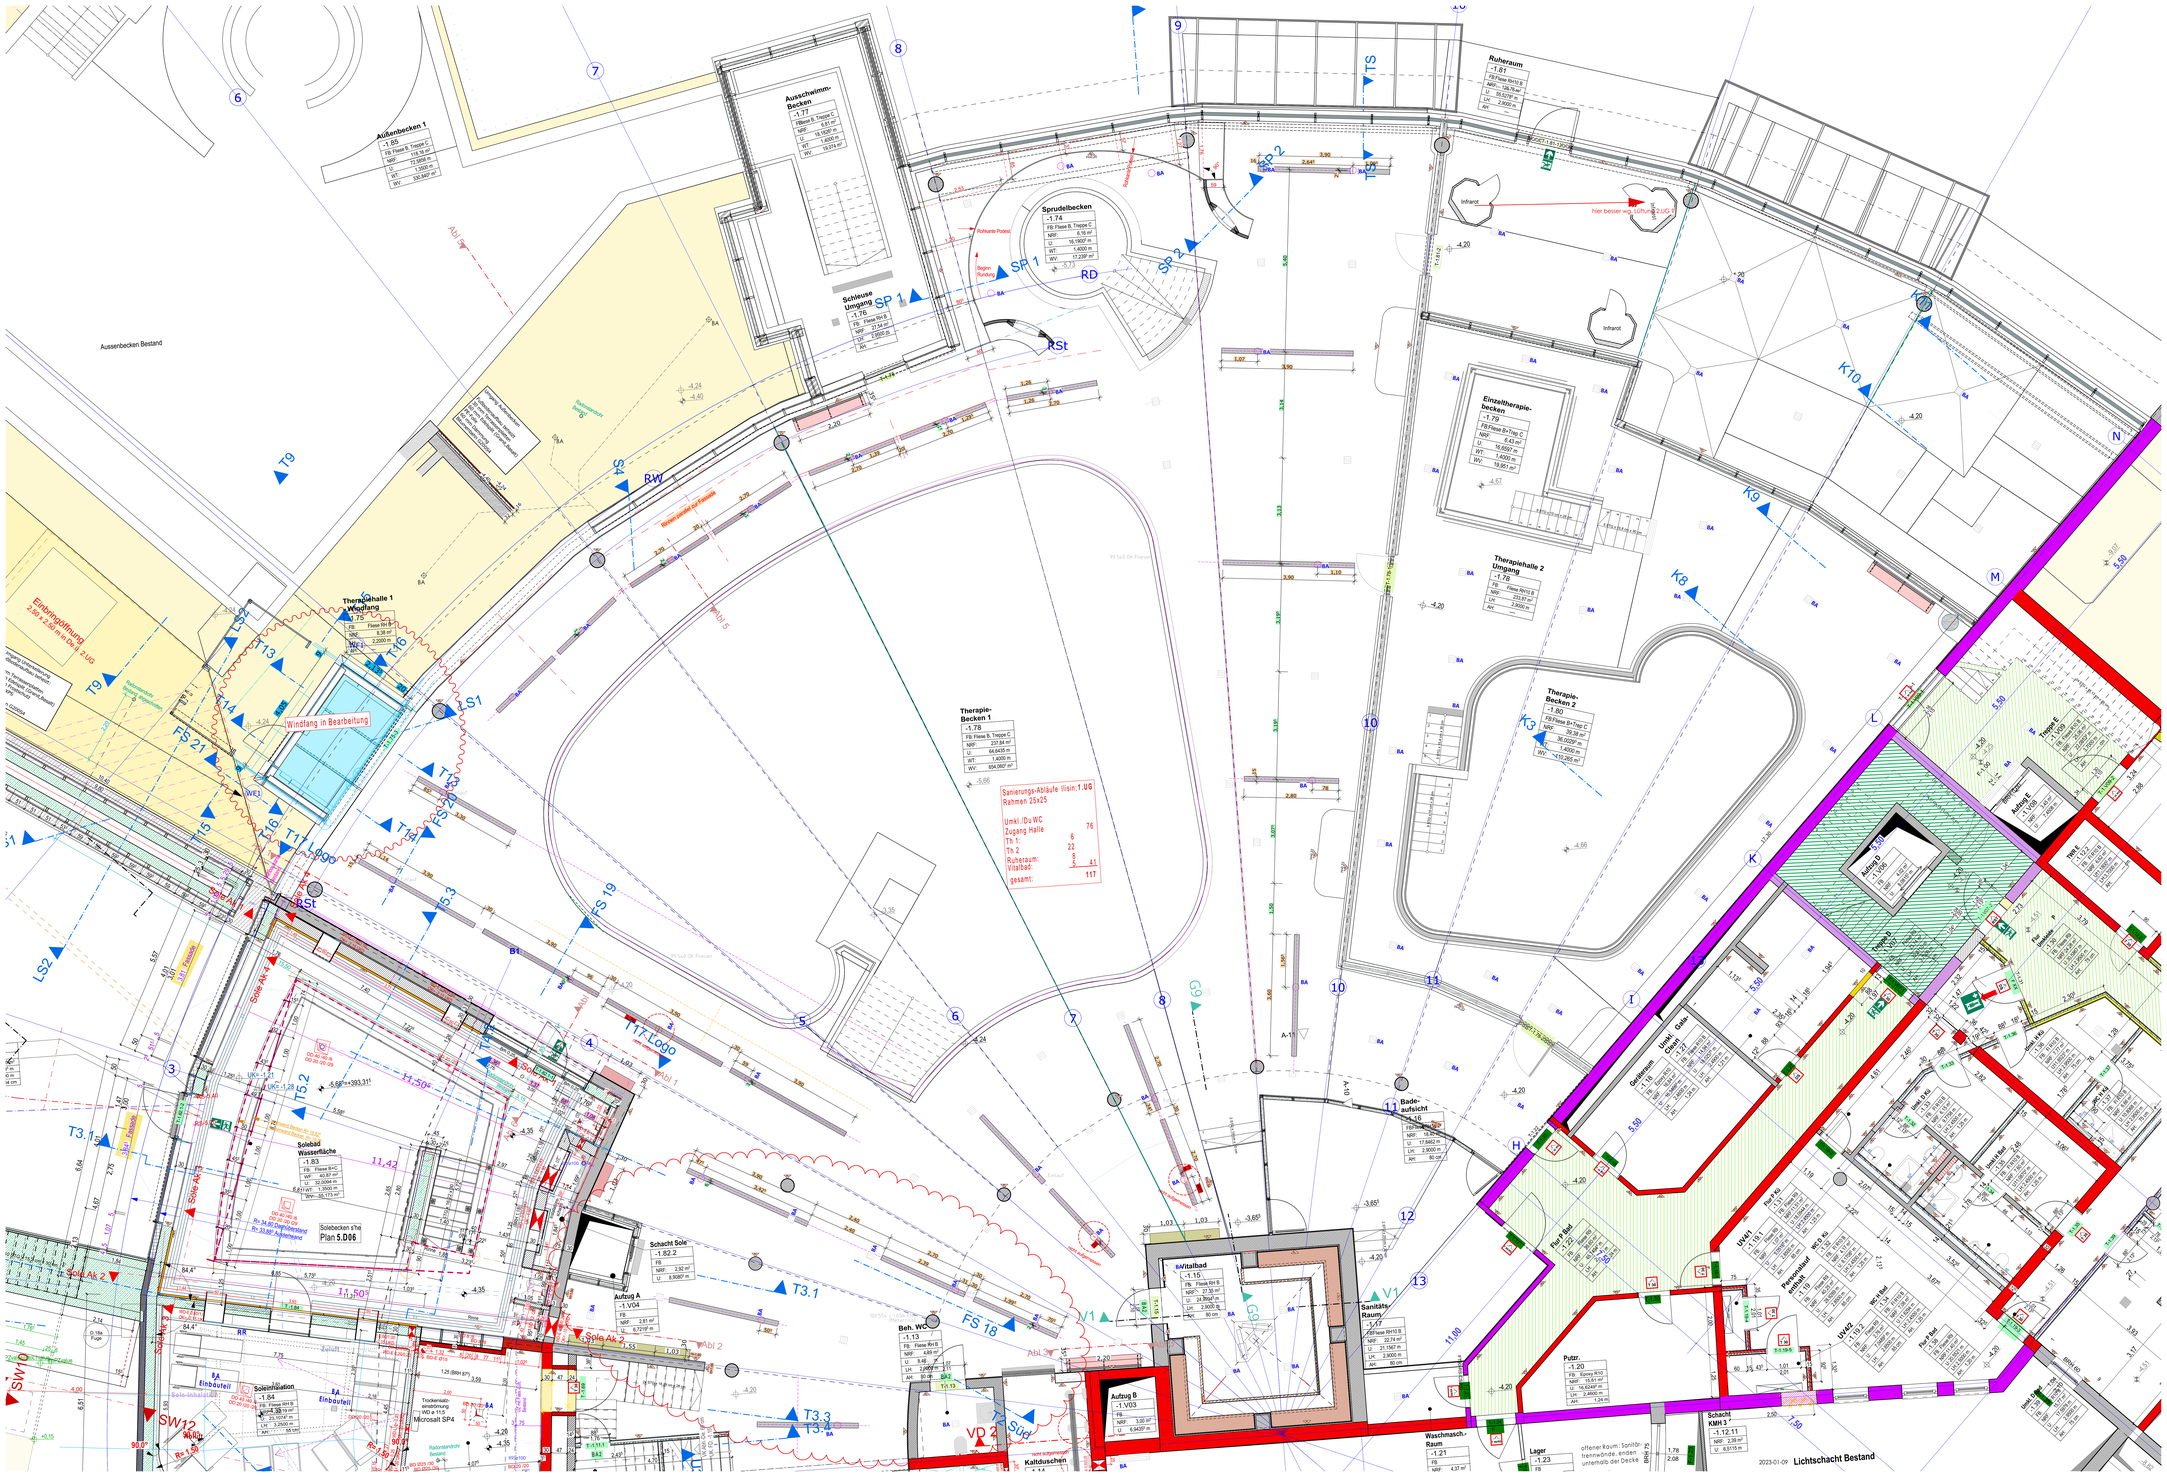

Brandschutz

- Umfang Baumaßnahme (Bauen im Bestand)
- Brandwand
- feuerbeständig und in der Bauart von Brandwänden
- Wand feuerbeständig
- Wand hochfeuerhemmend
- Wand feuerhemmend
- notwendiger Treppenraum
- notwendiger Flur
- Hauptgang nach IndBauR: B ≥ 2 m
- Rettungsweglänge, Länge bis Hauptgang nach IndBauR
- 1. Flucht u. Rettungsweg
- 2. Flucht u. Rettungsweg
- Fluchtür / Notausgang
- Mindest-Öffnungsmaß im Lichten nach ASR
- Notausstieg / Fluchtfenster
- Sammelstelle
- Anleiterstelle
- Anleiterstelle Drehleiter
- Maschinelle Entrauchung
- Tür feuerbeständig, rauchdicht, selbstschließend
- Tür feuerbeständig, selbstschließend
- Tür feuerhemmend, rauchdicht, selbstschließend
- Tür feuerhemmend, selbstschließend
- Tür rauchdicht
- Tür dicht- und selbstschließend
- Tür dichtschließend
- Brandschutzschiebetor, feuerbeständig
- Brandschutzschiebetor, feuerhemmend
- Feststellanlage
- feuerbeständig Brandschutzverglasung
- feuerhemmend Brandschutzverglasung
- Blitzleuchte
- Feuerwehrschlüsseldepot
- Freischaltelement
- Feuerwehranzeigetableau
- Feuerwehrbedienfeld
- Brandmeldezentrale
- Rauch- u. Wärmeabzug RWA
- RWA Bedienstelle
- Wandhydrant
- Sprinklerzentrale
- Sprinkleranlage, überwachter Bereich

Bauabschnitte

- BA 1
- BA 2
- BA 3
- BA 4

Baustoffe

- Bestand
- Abbruch
- Stahlbeton
- Stahlbeton-Fertigteil
- Beton unbewehrt
- Kalksandstein
- HLZ
- Metallständerwand GK
- HPL-WC-Trennwand
- Ausbau Holz o.ä.
- Wärmedämmung
- Neu - Möbl./San.-Objekte
- Bestand - Möbl./San.-Obj.
- Bewegungsfläche Rollstuhl 1.50m x 1.50m

Zeichenerklärung

- Oberkante Bauteil FERTIG
- Oberkante Bauteil ROH
- OK Oberkante
- UK Unterkante
- VK Vorderkante
- UK.FD. UK. Fertigdecke
- UK.RD. UK. Rohdecke
- __H - Heizung
- __L - Lüftung
- __S - Sanitär
- __E - Elektro
- HZV Heizungsverteilung
- ELV Elektroverteilung
- HK Heizkörper
- +0.15 Bestand
- +0.15 Neu
- OK.FB. Oberkante Fertigboden
- +0.00 Bestand
- +0.00 Neu
- OK.RB. Oberkante Rohboden
- BD Bodendurchbruch
- BS Bodenschlitz/ Bodenaussparung
- DD Deckendurchbruch
- DS Deckenschlitz/ Deckenaussparung
- WD Wanddurchbruch
- WS Wandschlitz
- GR Gurtroller
- BRH Brüstungshöhe
- BA Bodenablauf
- DA Dachablauf
- M Kreismittelpunkt
- F Belagswechsel Fußboden
- W Belagswechsel Wand
- RR Regenfallrohr
- T.XXX Tür-Nummer vgl. Türanliste
- Rw 52 dB Anforderungen Schallschutz
- SB Sichtbeton
- SM Sichtmauerw. gestrichen
- SP gespachtelt/Dünnputz gestrichen
- PU geputzt u. gestrichen
- FL geflliest
- AS Anstrich

Alle sichtbaren Betonkanten und Trennfugen mit Dreieck-Leisten brechen

Sichtbare Betonflächen ohne besondere Angaben in glatter Sichtschalung mit kunststoffbeschichteten großflächigen Schaltafeln

Arbeits- und Dehnfugenbänder siehe Schalpläne des Statikers

Sämtliche Maße sind vor Beginn der Ausführung eigenverantwortlich zu überprüfen
Differenzen oder Abweichungen sowie Bedenken sind unverzüglich der Bauleitung mitzuteilen

Plan nur gültig in Verbindung mit den Ausführungsplänen des Statikers, der Projektingenieure, der Fachfirmen und den dazugehörigen Plänen der Architekten.

Alle tragenden und konstruktiven Bauteile sind nach geprüfter statischer Berechnung herzustellen
Stahlbetonbauteile und Aussparungen in solchen sind nach den Schalplänen bzw. nach Statik herzustellen.
Alle Brüstungs-, Vorlage- und Öffnungsmaße ab OKF

Index	Änderungen - Ergänzungen	gez:	Datum

Kurmittelhaus
OK.RB. EG = ±0.00 = 399,00 DHHN 92

Zur Ausführung freigegeben:

Ort, Datum: Walthersdorf, 2023-11-15

BAUTEIL
1. Untergeschoss
M 1:1500

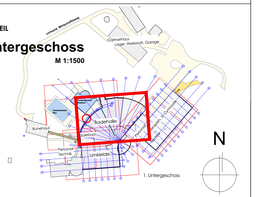

plan
Planung Baumanagement GmbH
Hauptstraße 13
Ortsteil Großmölsdorf OT Wolfmannsdorf
04509 Delitzsch
Telefon: 32733 - 67 78 - 0
email: info@glorywerk13.de
web: www.glorywerk13.de

BAU-VORHABEN: Kurmittelhaus Bad Schlema
Modernisierung, Attraktivierung und Erweiterung
Richard-Friedrich-Straße 7
08301 Bad Schlema

BAUHERR: Kurgesellschaft Schlema mbH
Richard-Friedrich-Straße 7
08301 Bad Schlema
ACTIKON

PLANINHALT: Ausführungsplanung
Kurmittelhaus
1. UNTERGESCHOSS
Plan Nord

BA2

DATUM	2023-01-09	PLANGRÖSSE	841x1000	MAßSTAB	1:50
GEZ.	rj	BRUTTOFläche		PLANNR.	201817 5.BA2.-1.N

INDEX:

Redaktionsstand: 27.03.2024 Dateiname: Bad Schlema Haus 1 Kurmittelhaus 201817 Bad Schlema.dwg