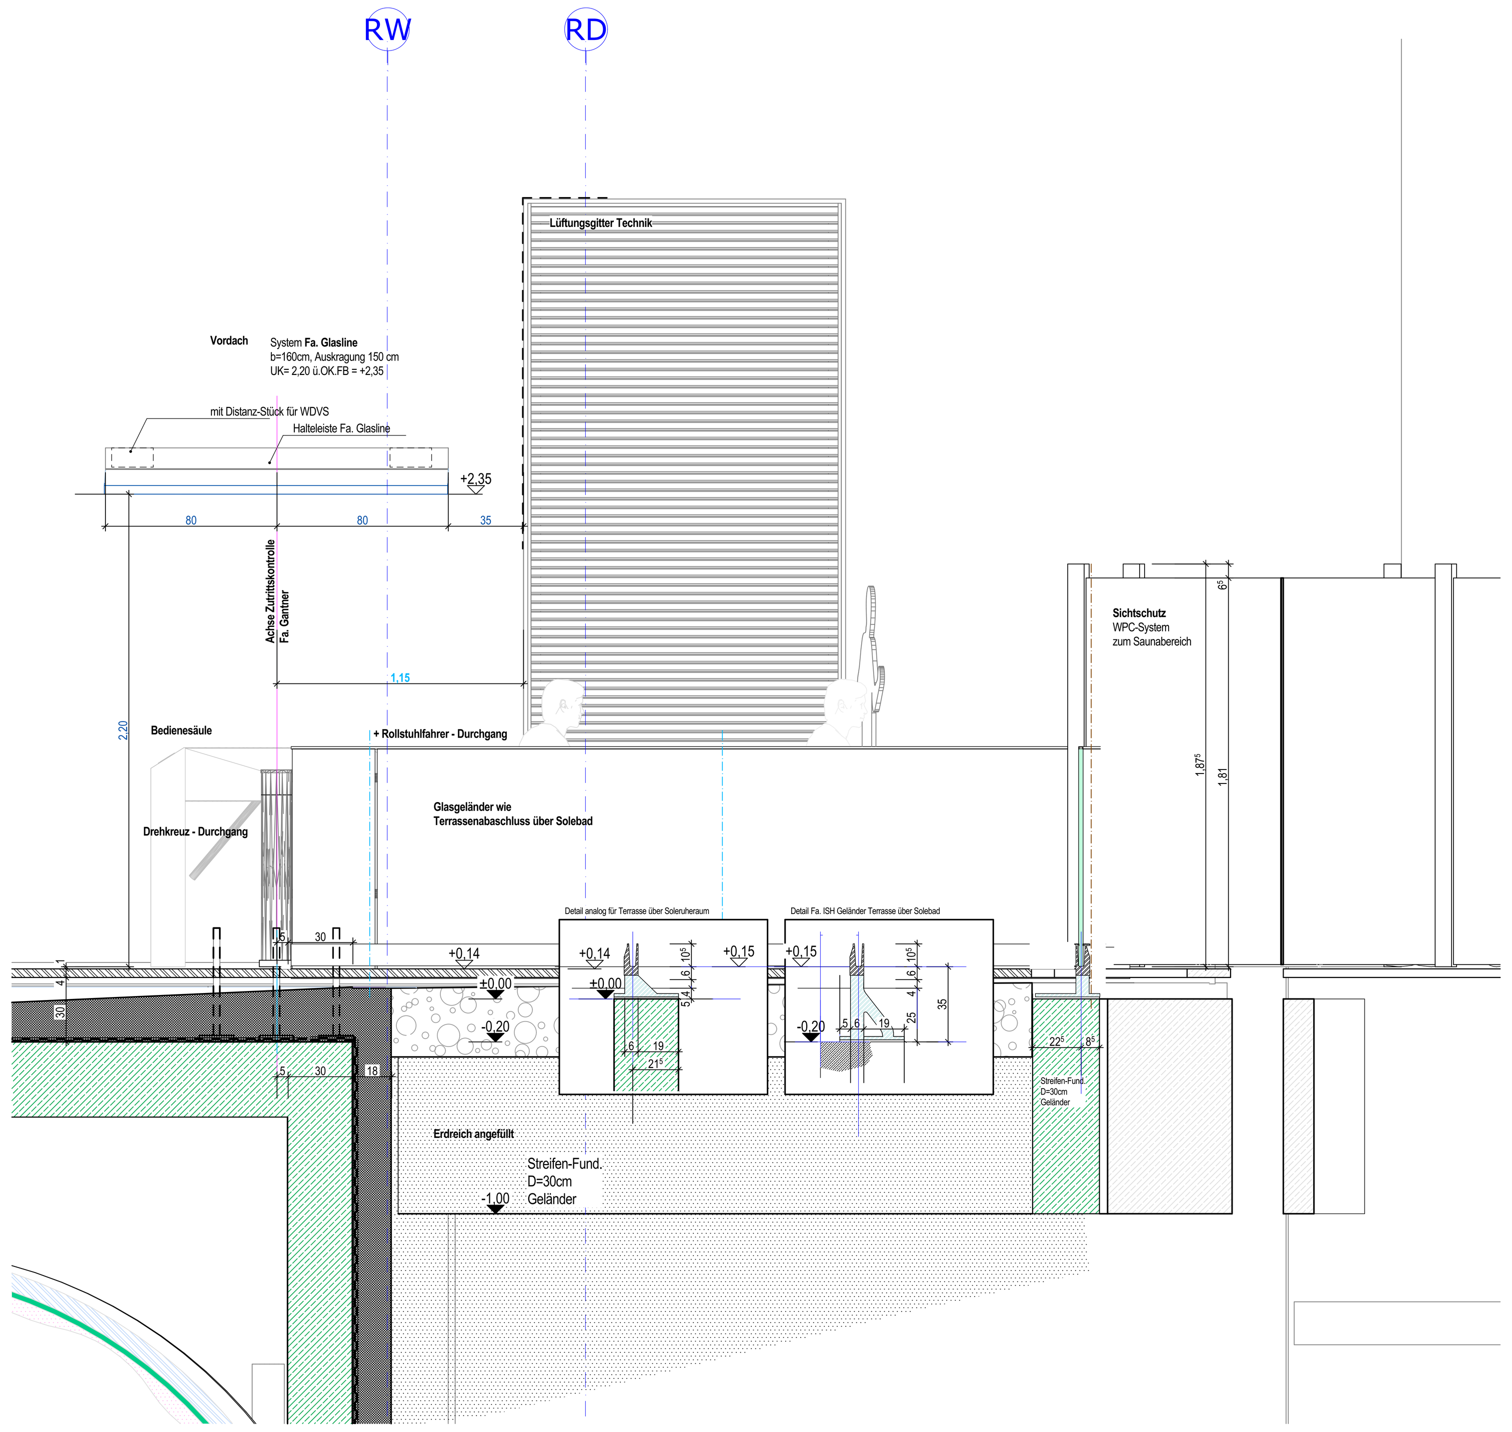

T3.8.2 T3.8 Zutrittskontrolle Ansicht M 1:20

Sauna-Sichtschutzwand - Produktinfo Wände aus WPC

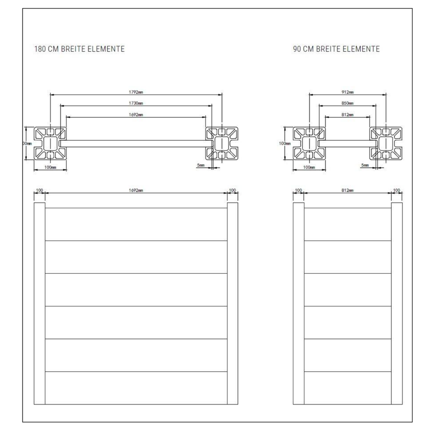

Glasdach - Produktinfo als Beispiel

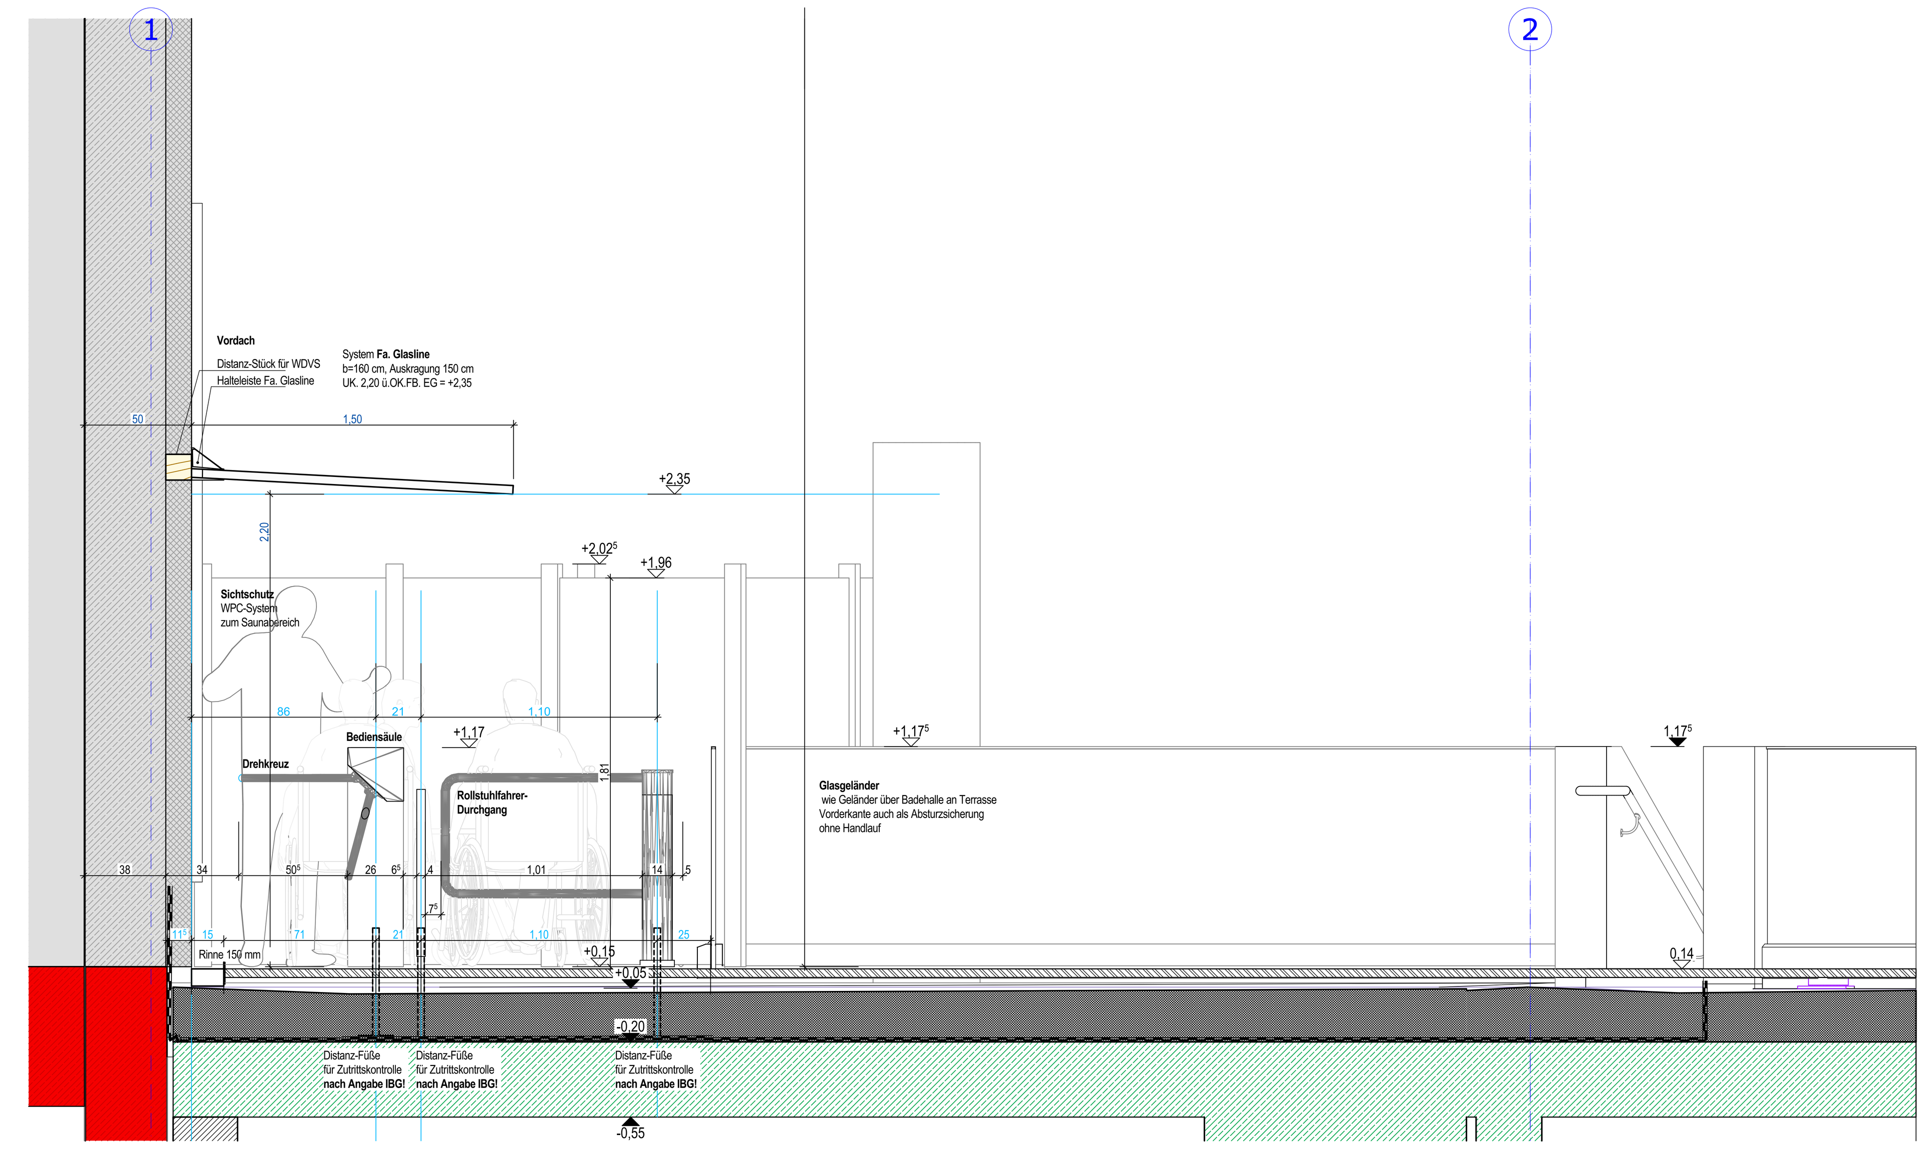

T3.8.1 T3.8 Zutrittskontrolle Schnitt M 1:20

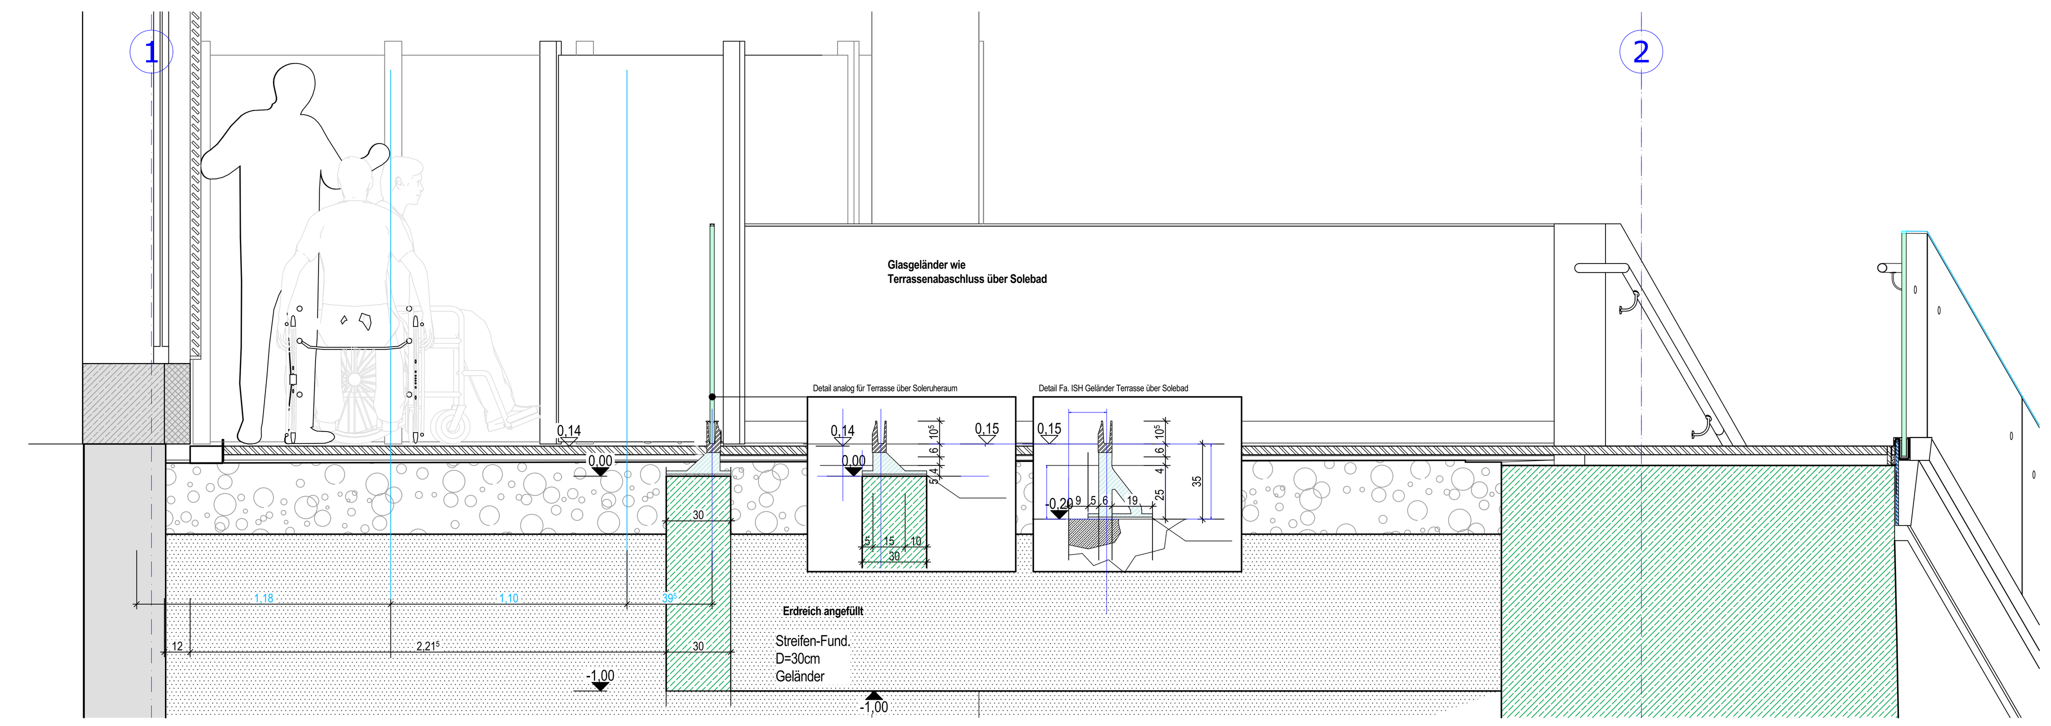

T3.8.3 T3.8.3 Zutrittskontrolle M 1:20

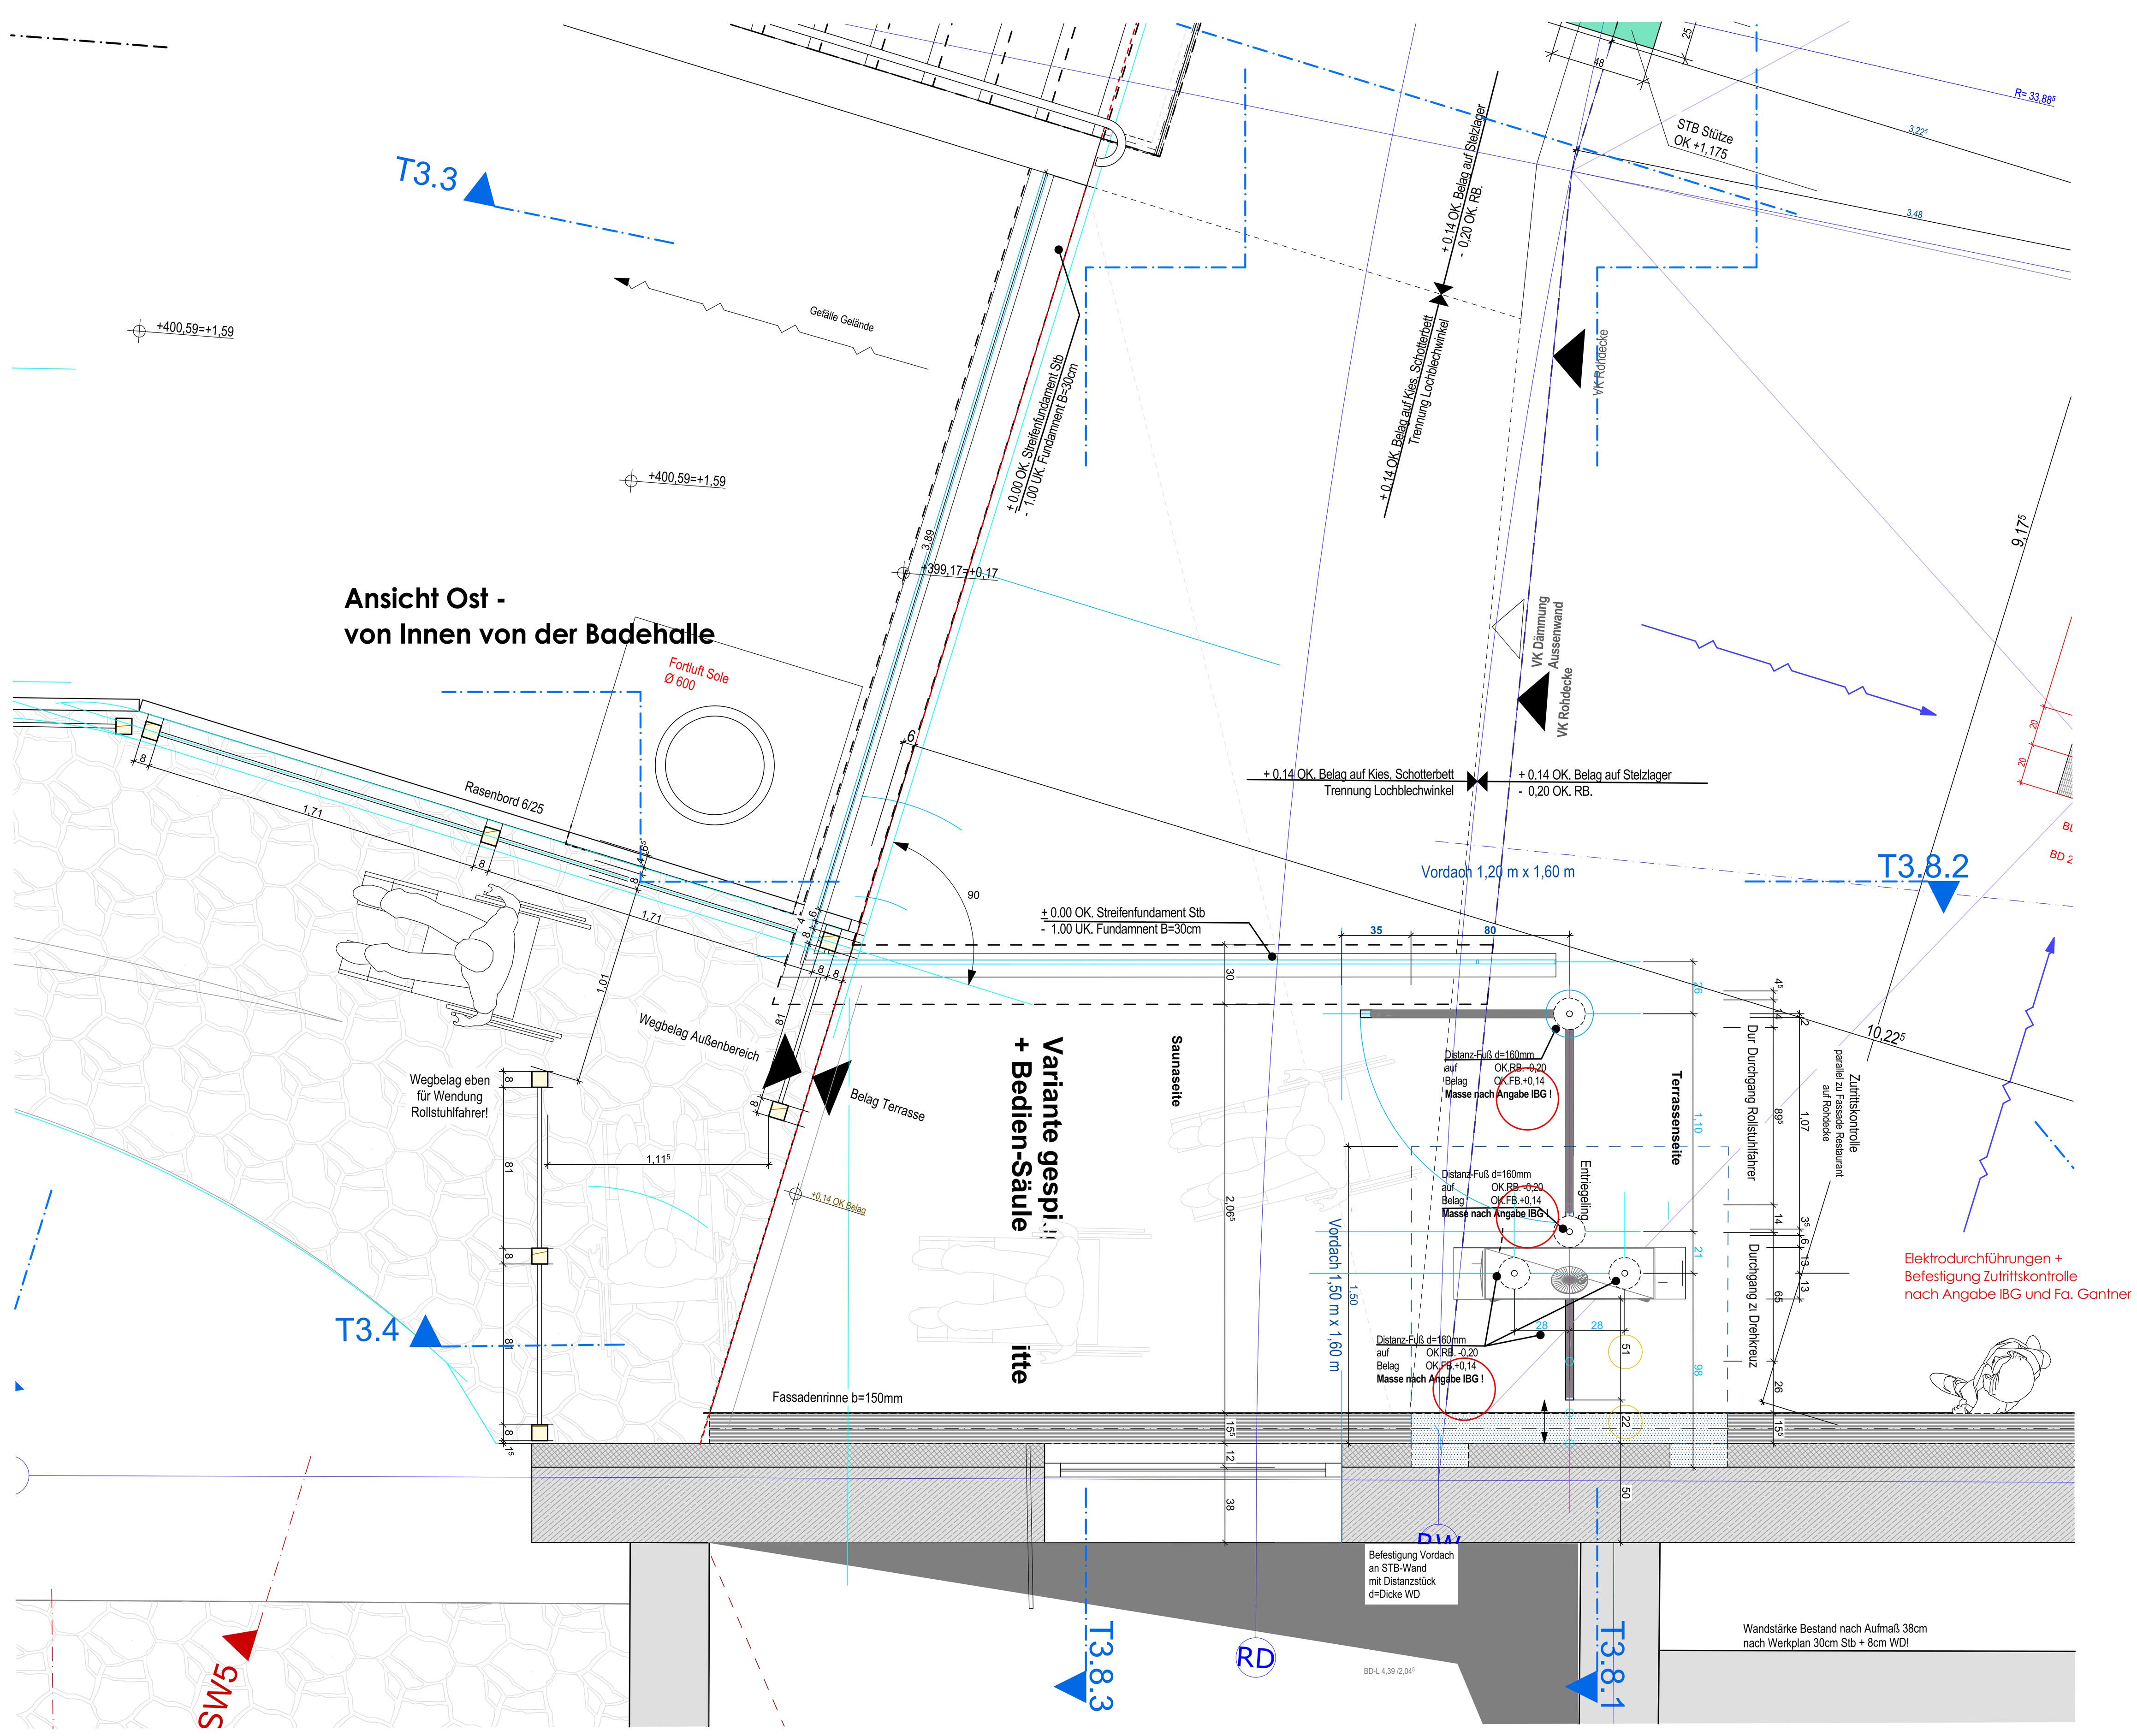

BA2 EG M1:20 Zurtittskontrolle TerrasseM 1:20

Kamera

Index	Änderungen - Ergänzungen	gez:	Datum

Kurmittelhaus
OK.RB. EG = ±0.00 = 399,00 DHHN 92

Zur Ausführung freigegeben:

Ort, Datum: Vorabzug 2024-04-22

BAUTEIL

Erdgeschoss

M 1:1500

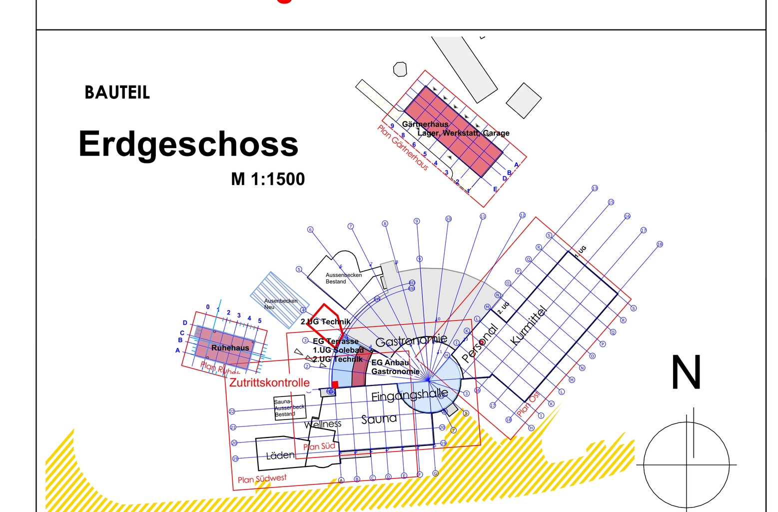

plan werk13
Planung Baumanagement GmbH

BAU-VORHABEN	Kurmittelhaus Bad Schlema Modernisierung, Attraktivierung und Erweiterung Richard- Friedrich- Straße 7 Bad Schlema
BAUHERR	Kurgesellschaft Schlema mbH Richard-Friedrich-Straße 7 08301 Bad Schlema
PLANINHALT	Ausführungsplanung Kurmittelhaus **Details** **Zutrittskontrolle Sauna auf der Terr**

BA2

Hauptstraße 13
09474 Crottendorf OT Walthersdorf
Telefon: 03733 - 67 78 - 0
Telefax: 03733 - 67 78 - 15
email: info@planwerk13.de
web: www.planwerk13.de

DATUM	Vorabzug 2024-04-22	PLANGRÖSSE: 841x1189	MASSSTAB:	1:20, 1:100	
		PROJEKTNR.:	PLANNR.:		INDEX
GEZ.	bwl	201817	5.D.43		

Plotdatum: 22.04.2024 Datei: BIMcloud: p13cad01 - BIMcloud Basic für Archicad 27/201817 Bad Schlema LPH5