


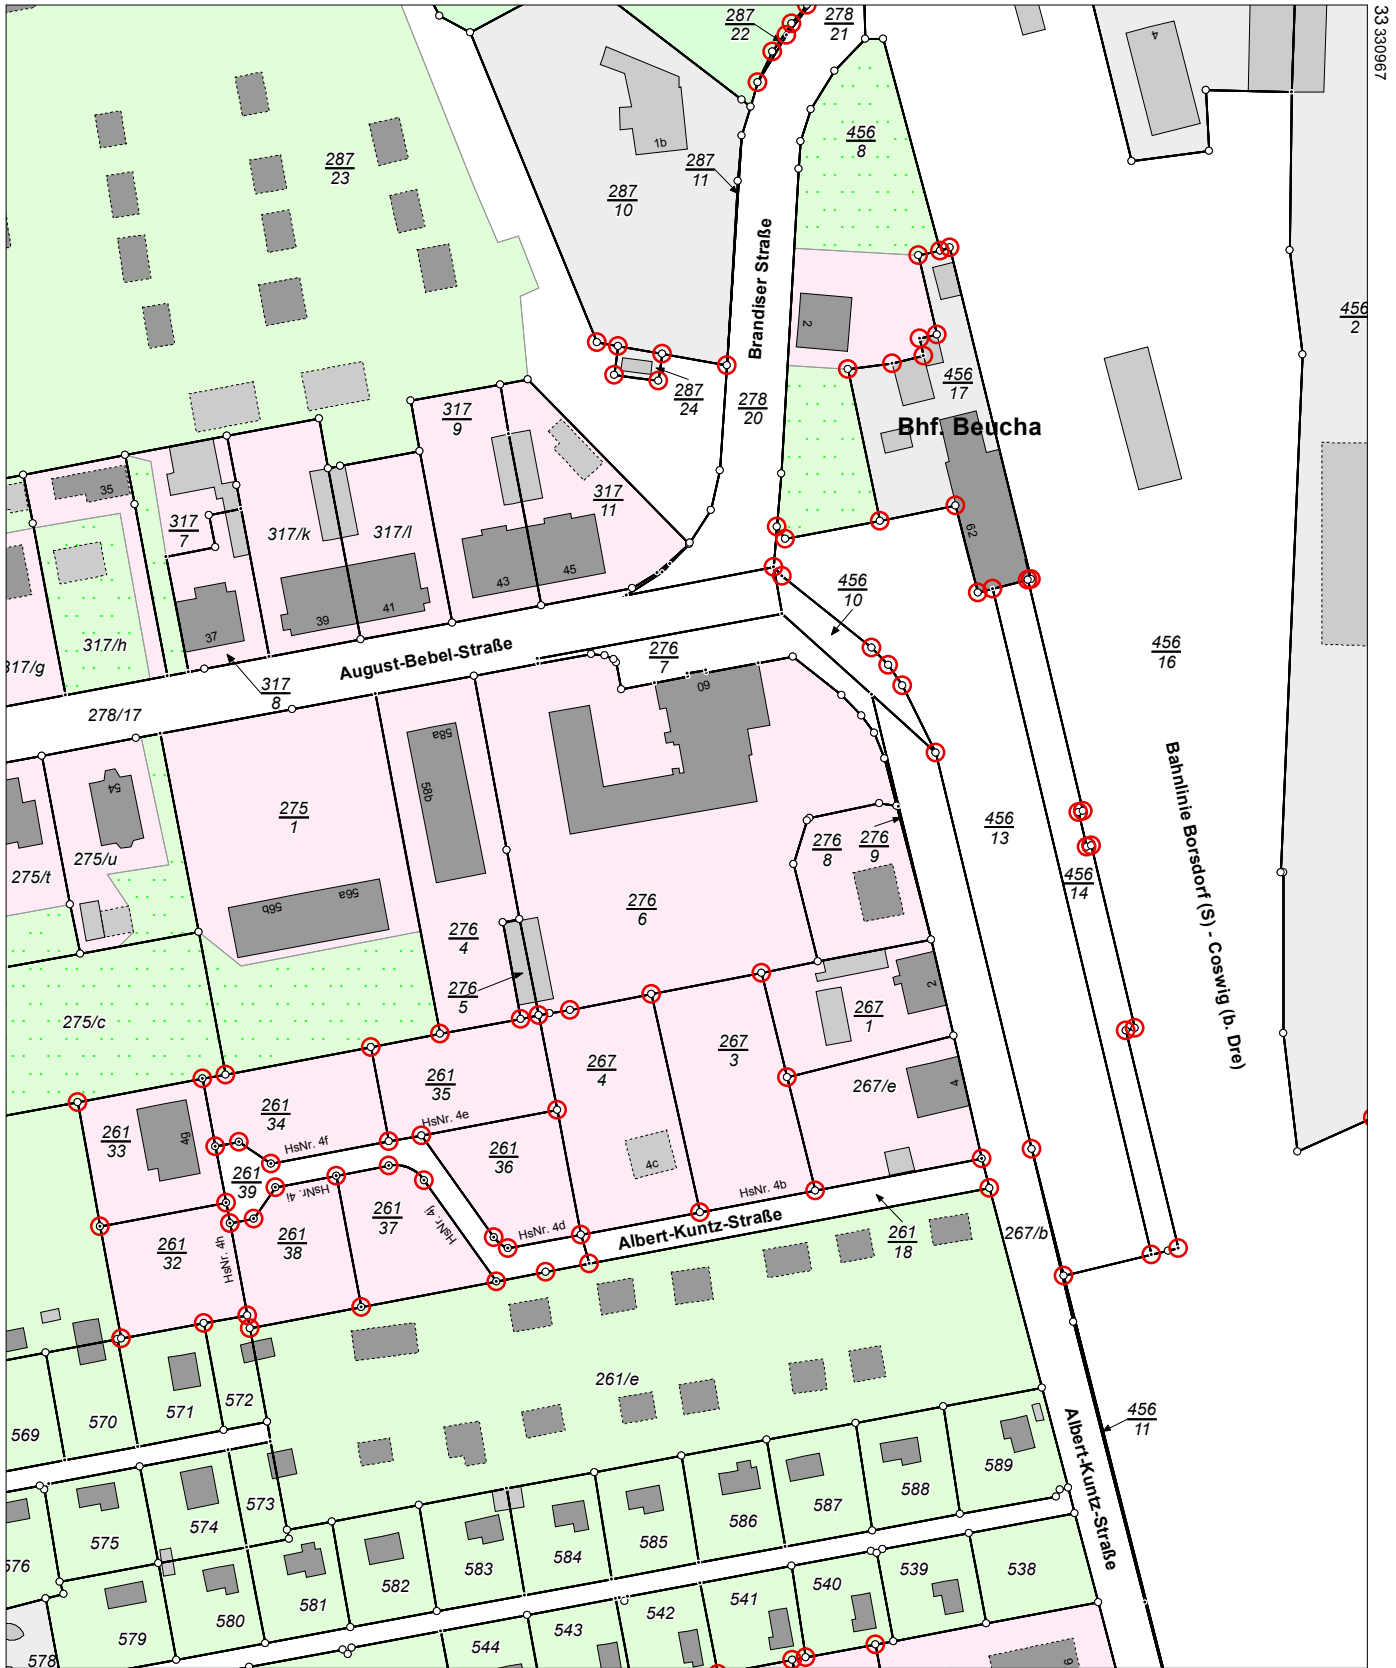

Flurstück: 276/6
Gemarkung: Beucha (8604)

Gemeinde: Stadt Brandis
Kreis: Landkreis Leipzig

Erstellt am 06.02.2023



Maßstab 1:1500 Meter

Benutzung nach Maßgabe § 4 der Durchführungsverordnung zum Sächsischen Vermessungs- und Katastergesetz
Der Auszug aus dem Liegenschaftskataster ist zur Entnahme von Maßen, insbesondere von Grenzmaßen oder Grenzabständen nicht geeignet.
Gefertigt durch: Landkreis Leipzig, Leipziger Str. 67, 04552 Borna