



Ansicht Nord - Dämmung

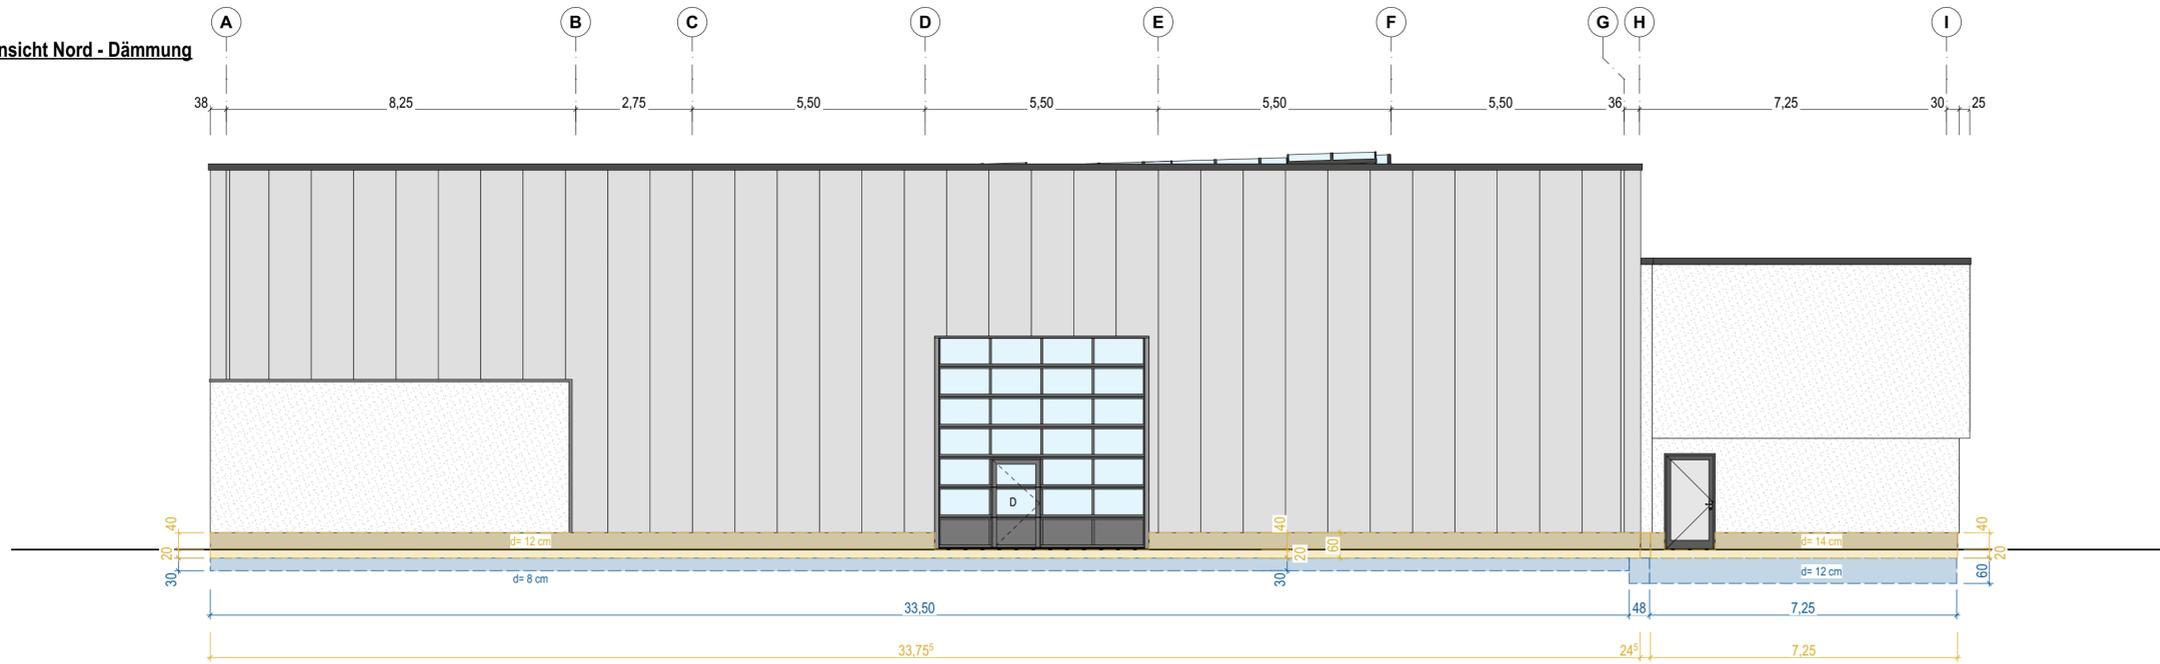

Ansicht Süd - Dämmung



Ansicht Süd Halle - Dämmung

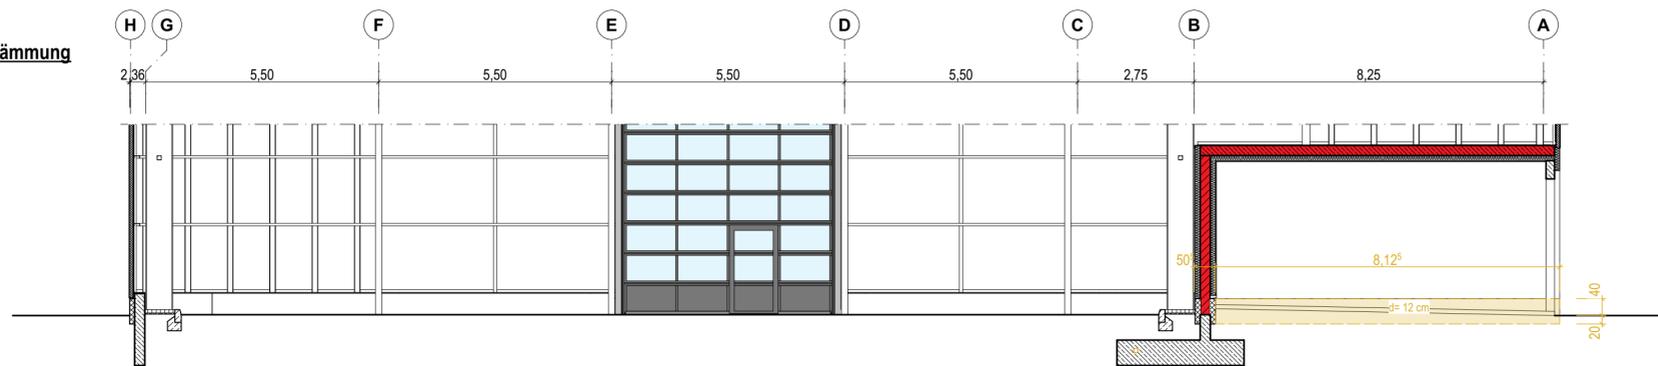

Info	Der Entwurf ist geistiges Eigentum des Planers und urheberrechtlich geschützt. Vervielfältigungen und Weitergabe an Dritte erfolgt nur mit ausdrücklicher Genehmigung des Planverfassers. Bei Mißbrauch bleiben rechtliche Schritte vorbehalten. Alle Maße sind vom Unternehmer am Bau verantwortlich zu prüfen. Bei Unstimmigkeiten ist unverzüglich die Bauleitung zu informieren. Brüstungs-, Tür- und Fensterhöhen beziehen sich auf den Fertigfußboden. Für die Verwendung von DWG-Dateien ist die Formatierung und Darstellung der zugehörigen PDF-Datei maßgebend.	
Darstellung	<ul style="list-style-type: none"> --- verdeckte Kante - - - Achse █ Sandwich-Paneel ▨ Sockeldämmplatte, d= 12 cm (Lagerbereich) / 14 cm (Bürogebäude), Leistung WDVS ▩ Perimeterdämmung, d= 8 cm (Lagerbereich) / 12 cm (Bürogebäude), Leistung Rohbau 	<ul style="list-style-type: none"> — über der Schnittebene
Höhenkoten	<ul style="list-style-type: none"> ±0,17 OK Fertig ±0,17 OK / UK Roh 	
Abkürzungen	<ul style="list-style-type: none"> FFB Fertigfußboden OK/UK Ober- /Unterkante G Gelände 	

VORABZUG
 Plan dient zur Orientierung
 Kalkulationsgrundlage ist das Leistungsverzeichnis

LV	29.05.2024	Erster Ausgabestand
Index	Datum	Änderung
Norden		Übersicht
Projekt	Neubau Straßenmeisterei Heinzebank - Teilobjekt Kompaktmeisterei An der Heinzebank 20 09429 Wolkenstein/ Heinzebank	
Auftraggeber	Landratsamt Erzgebirgskreis - Referat Straßen Paulus - Jenisius - Str. 24 09456 Annaberg-Buchholz	
Entwurfsverfasser	Datum, Unterschrift	FREIGABE ERTEILT
Planinhalt	Ansicht Nord, Süd - Dämmung	Maßstab 1:100
Plannummer	211326_AR_5_A-N-S-Dä	Index LV
Planstand	Ausführungsplanung	Projektnr. 211326
Planung	entw. geänd. gezeichnet	Größe 780 x 450