

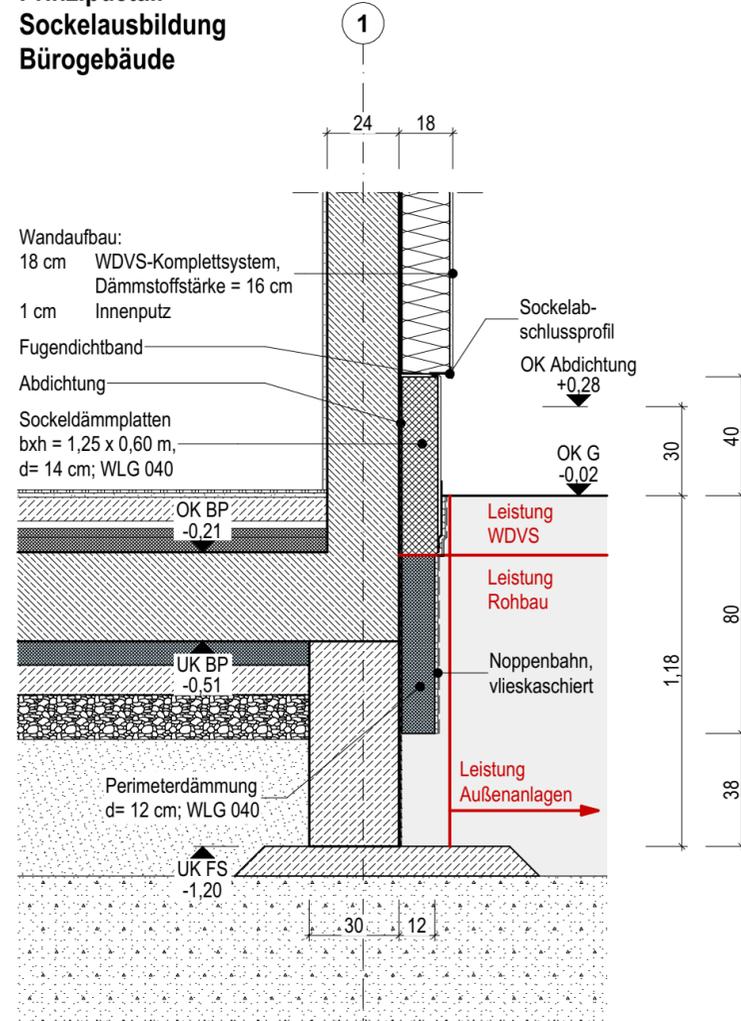


**Prinzipdetail
Sockelausbildung
Bürogebäude**

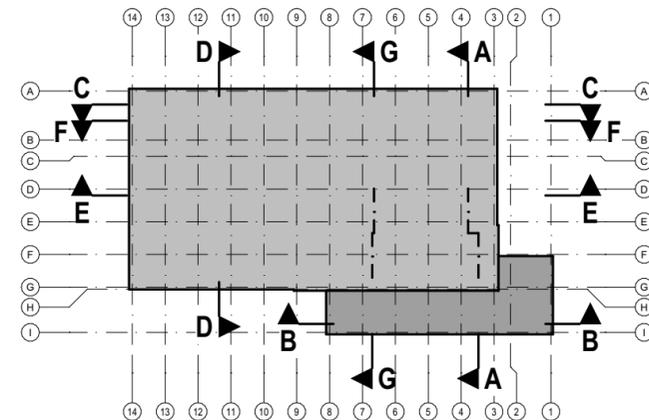

**Prinzipdetail
Sockelausbildung
Lagerbereich**

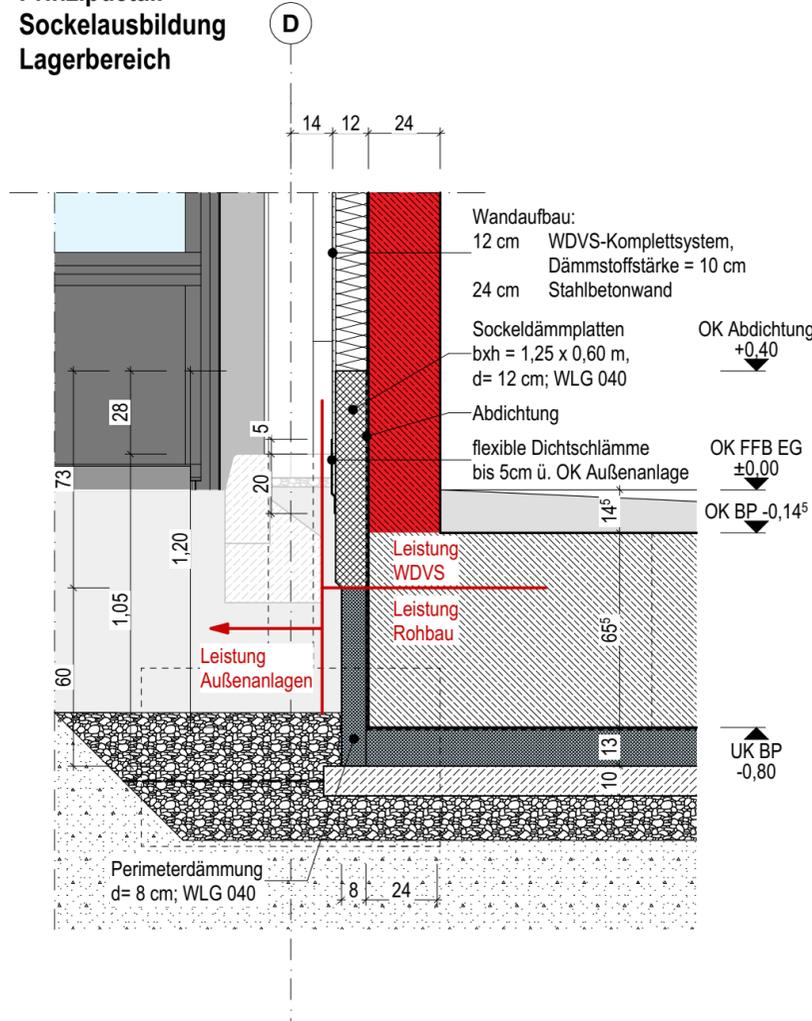

Info
Der Entwurf ist geistiges Eigentum des Planers und urheberrechtlich geschützt. Vervielfältigungen und Weitergabe an Dritte erfolgt nur mit ausdrücklicher Genehmigung des Planverfassers.
Bei Mißbrauch bleiben rechtliche Schritte vorbehalten.
Alle Maße sind vom Unternehmer am Bau verantwortlich zu prüfen. Bei Unstimmigkeiten ist unverzüglich die Bauleitung zu informieren.
Brüstungs-, Tür- und Fensterhöhen beziehen sich auf den Fertigfußboden.
Für die Verwendung von DWG-Dateien ist die Formatierung und Darstellung der zugehörigen PDF-Datei maßgebend.

Darstellung	--- verdeckte Kante	— Abdichtung	■ Bauteil, F90
	— Achse		
Materialien	▨ Stahlbeton	▨ Dämmung, hart	▨ Kies
	▨ Beton, unbewehrt	▨ Dämmung, Mineralwolle	▨ Boden, gewachsen
Abkürzungen	OK/UK Ober-/ Unterkante	BP Bodenplatte	FFB Fertigfußboden
	G Gelände	FS Frostschürze	

VORABZUG
Plan dient zur Orientierung
Kalkulationsgrundlage ist das Leistungsverzeichnis

LV	29.05.2024	Erster Ausgabestand
Index	Datum	Änderung
Norden		Übersicht

OK Attika = +9,097 = 614,947 m ü. DHHN2016
OK FFB EG = ± 0,00 = 605,85 m ü. DHHN2016

Projekt	Neubau Straßenmeisterei Heinzbank - Teilobjekt Kompaktmeisterei
	An der Heinzbank 20 09429 Wolkenstein/ Heinzbank
Auftraggeber	Landratsamt Erzgebirgskreis - Referat Straßen
	Paulus - Jenisius - Str. 24 09456 Annaberg-Buchholz
	Datum, Unterschrift FREIGABE ERTEILT

Entwurfsverfasser	
Planinhalt	Sockeldämmung Maßstab 1:20
Plannummer	211326_AR_5_D-335-01 Index LV
Planstand	Ausführungsplanung Projektnr. 211326
Planung	entw. geänd. Größe 590 x 297 gez. gepr.