

Info
 Der Entwurf ist geistiges Eigentum des Planers und urheberrechtlich geschützt. Vervielfältigungen und Weitergabe an Dritte erfolgt nur mit ausdrücklicher Genehmigung des Planverfassers.
 Bei Mißbrauch bleiben rechtliche Schritte vorbehalten.
 Alle Maße sind vom Unternehmer am Bau verantwortlich zu prüfen. Bei Unstimmigkeiten ist unverzüglich die Bauleitung zu informieren.
 Brüstungs-, Tür- und Fensterhöhen beziehen sich auf den Fertigfußboden.
 Für die Verwendung von DWG-Dateien ist die Formlierung und Darstellung der zugehörigen PDF-Datei maßgebend.


Darstellung
 - - - - - verdeckte Kante
 - - - - - OK Planum (Vorgabe AG)

Materialien
 Stahlbeton
 Beton, unbewehrt
 KS-Mauerwerk

Höhenkoten
 +4,17 OK Fertig
 +4,17 OK / UK Roh

Abkürzungen
 RD Rohdecke
 FFB Fertigfußboden
 BP Bodenplatte
 UZUZ Über-/Unterzug
 UD Unterdecke
 OK/UK Ober-/Unterkante
 FU Fundament
 FS Frostschürze
 G Gelände

VORABZUG
 Plan dient zur Orientierung
 Kalkulationsgrundlage ist das Leistungsverzeichnis

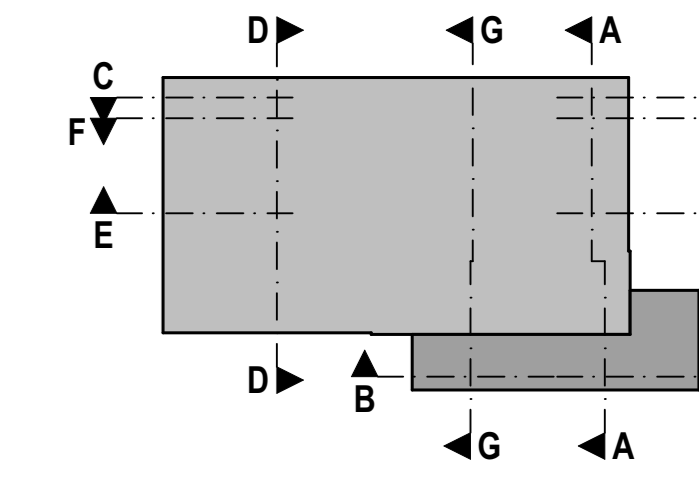

LV 29.05.2024 Erster Ausgabestand
 Index Datum Änderung
 Norden Übersicht

Projekt
 Neubau Straßenmeisterei Heinzebank - Teilobjekt Kompakmeisterei
 An der Heinzebank 20
 09429 Wolkenstein Heinzebank

Auftraggeber
 Landratsamt Erzgebirgskreis - Referat Straßen
 Paulus - Janibus - Str. 24
 09456 Annaberg-Buchholz

Entwurfsverfasser
 Datum, Unterschrift
 FREIGABE erteilt

Planinhalt
Schnitt C-C
 Maßstab 1:50

Plannummer
 211326_AR_5_S-C
 Index LV

Planstand
 Ausführungsplanung
 Projektnr. 211326

Planung
 entw. geänd. Größe 1540 x 400
 gez. gepr.