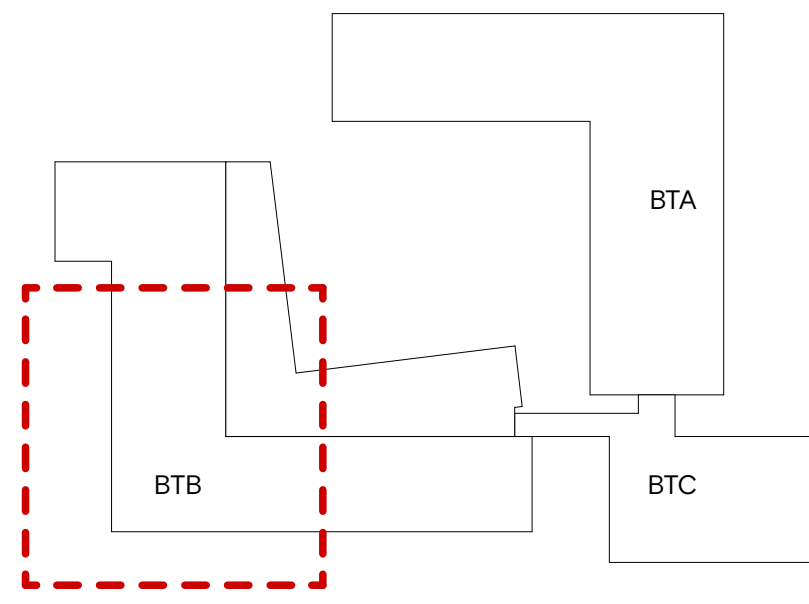


LEGENDE		NCS Farben	
	Detaillierwels		S0B04 Y30R o.glw.
	Vorhang gem. Leinwand 803		S1020 R90B o.glw.
	Schließfächer Bauteils		S4020 R80B o.glw.
	Stuhl, C-Form, mit Griffloch		S1015 Y20R o.glw.
	Lehrstuhl Holzschale		S0570 Y20R o.glw.
	Lehrstuhl Holzschale		S3020 G60Y o.glw.
	Lehrstuhl Holzschale		S5020 G50Y o.glw.
	Lehrstuhl Holzschale		S5040 Y90R o.glw.
	Verwaltungststuhl „gepolstert“		
	Stuhl Freischwinger		
	Hocker max. 50 x 50 h = 50 cm		
	Hocker hoch min. 30 x 30 h = 80 cm		
	Schülerstuhl, funkeleg, eine Eckrolle ca. 65 x 65 cm, h = 75 cm		Kunststoff-Klepper ca. 110cm x 70cm
	Lehrer Putz, höhenverstellbar max. 80 x 80 cm		Stiehlisch ca. 140cm x 70cm h min = 95 cm
	Dfl. Tisch ca. 80 x 80 h = 50 cm		Bünotisch ca. 160cm x 100cm h = 75 cm

Hinweise/Anmerkungen:

Alle Masse sind am Bau zu prüfen. Massunstimmigkeiten bzw. Unklarheiten sind sofort mit dem Architekten bzw. der örtlichen Bauleitung vor Ausführungsbeginn zu klären.

Der Entwurf ist geistiges Eigentum des Planers und urheberrechtlich geschützt. Vervielfältigungen und Weitergabe an Dritte erfolgt nur mit ausdrücklicher Genehmigung des Verfassers. Bei Missbrauch bleiben rechtliche Schritte vorbehalten.

[illegible]

Planinhalt

Erdgeschoss Bauteil B Aufzug

Leistungsphase: Ausführungsplanung		Datum Ausdruck: 24.05.2024		Datum Objektplanung: 02.01.2023			Maßstab: 1:50
Projekt	Verfasser / Gewerk	Lph	Baueteil	Planart	Geschoss	Blattnr.	Index
ESG	SLA	5	BTB	GR	OO	2	B