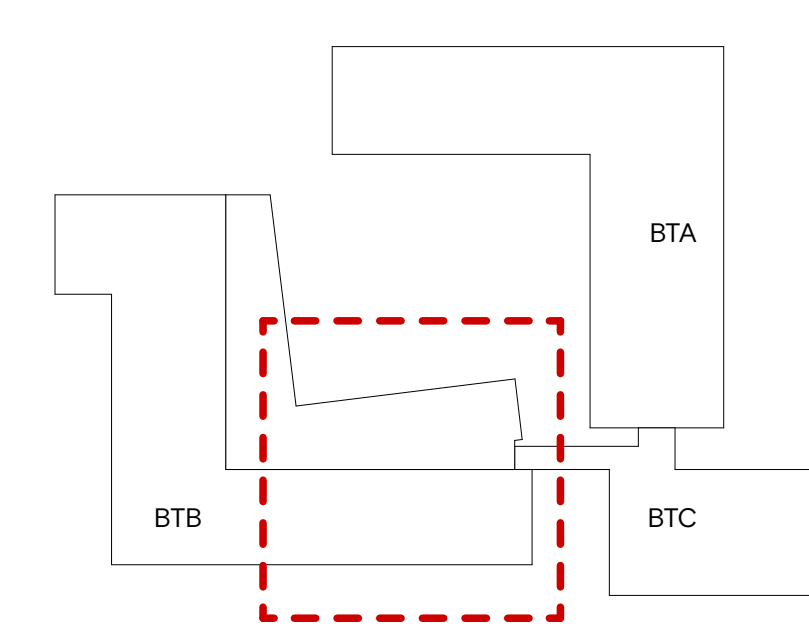


Hinweise/Anmerkungen:

Alle Masse sind am Bau zu prüfen. Massunstimmigkeiten bzw. Unklarheiten sind sofort mit dem Architekten bzw. der örtlichen Bauleitung vor Ausführungsbeginn zu klären.

Der Entwurf ist geistiges Eigentum des Planers und urheberrechtlich geschützt. Vervielfältigungen und Weitergabe an Dritte erfolgt nur mit ausdrücklicher Genehmigung des Verfassers. Bei Missbrauch bleiben rechtliche Schritte vorbehalten.

[illegible]

Planinhalt
Erdgeschoss Bauteil B Treppe B2

Leistungsphase: Ausführungsplanung		Datum Ausdruck: 24.05.2024		Datum Objektplanung: 02.01.2023			Maßstab: 1:50
Projekt	Verfasser / Gewerk	Lph	Baueteil	Planart	Geschoss	Blattnr.	Index
ESG	SLA	5	BTB	GR	OO	3	B