
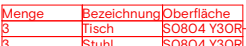
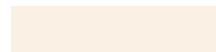






















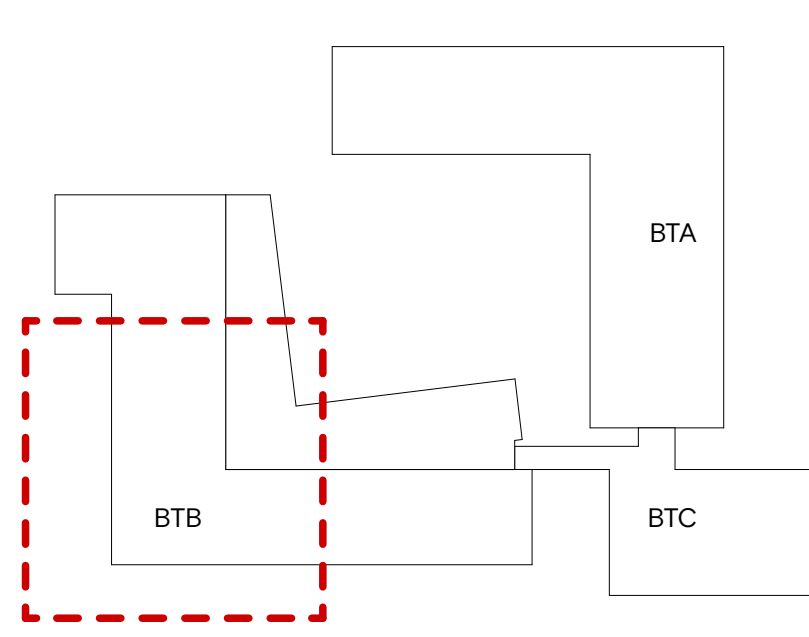


LEGENDE			
		Detaillierwels	NCS Farben
	Raumstempel Ausstattung		S0B04 Y30R o.glw.
	Vorming gem. Leitendes IT 003		S1020 R90B o.glw.
	Schließfächer Bauteils		S4020 R00B o.glw.
	Stuhl, C-Form, mit Griffloch		S1015 Y20R o.glw.
	Lehrstuhl Holzschale		S05070 Y20R o.glw.
	Verwaltungsstuhl, gepolstert		S3020 G60Y o.glw.
	Stuhl Freischwinger		S5020 G50Y o.glw.
	Hocker max. 50 x 50 h = 50 cm		S5040 Y90R o.glw.
	Hocker hoch min. 30 x 30 h = 80 cm		
	Schülerstuhl, funkeigle, eine Eckrolle ca. 65 x 65 cm, h = 75 cm		
	Lehrer Pult, höhenverstellbar max. 80 x 80 cm		
	Tisch ca. 80 x 80 h = 50 cm		
	Bürostuhl ca. 160 cm x 100 cm h = 75 cm		
	Kunststoff-Klepper ca. 110 cm x 70 cm		
	Stehstisch ca. 140 cm x 70 cm h min = 95 cm		
	Bünotisch ca. 160 cm x 100 cm h = 75 cm		

Hinweise/Anmerkungen:

Alle Masse sind am Bau zu prüfen. Massunstimmigkeiten bzw. Unklarheiten sind sofort mit dem Architekten bzw. der örtlichen Bauleitung vor Ausführungsbeginn zu klären.

Der Entwurf ist geistiges Eigentum des Planers und urheberrechtlich geschützt. Vervielfältigungen und Weitergabe an Dritte erfolgt nur mit ausdrücklicher Genehmigung des Verfassers. Bei Missbrauch bleiben rechtliche Schritte vorbehalten.

[illegible]

Projekt

ESG Ev. Stift. Gymnasium

Grundstück:
Feldst. 11
33320 Gutersloh

Bauherr:
Kuratorium des Ev. Stift. Gymnasiums GT
Feldst. 11
33320 Gutersloh

Architekt:
Sigurd Larsen Architekten
Körtestraße 10
10967 Berlin

T: +49 (0)30 42141237
M: sl@sigurd Larsen.com
W: www.sigurd Larsen.com

SIGURD LARSEN
DESIGN & ARCHITECTURE

A Kirchstraße 10 KÖSTEN-KONTINGENT
P +49(0)30 42141237 M sl@sigurd Larsen.com
W www.sigurd Larsen.com

Obergeschoss 2 Bauteil B Aufzug

Leistungsphase: Ausführungsplanung		Datum Ausdruck: 24.05.2024		Datum Objektplanung: 02.01.2023			Maßstab: 1:50
Projekt	Verfasser / Gewerk	Lph	Baueteil	Planart	Geschoss	Blattnr.	Index
ESG	SLA	5	BTB	GR	O2	8	B