## Grundriss Verbinder Bahnhofstr. 24 - Deckenebene (Obergurt)
## Decke über 1.0G M 1 : 50




## Grundriss Verbinder Bahnhofstr. 24 - Bodenebene (Untergurt)
## Decke über EG M 1 : 50




## ANSICHT VON OSTEN / Seite Streckmetallfassade
M 1 : 50

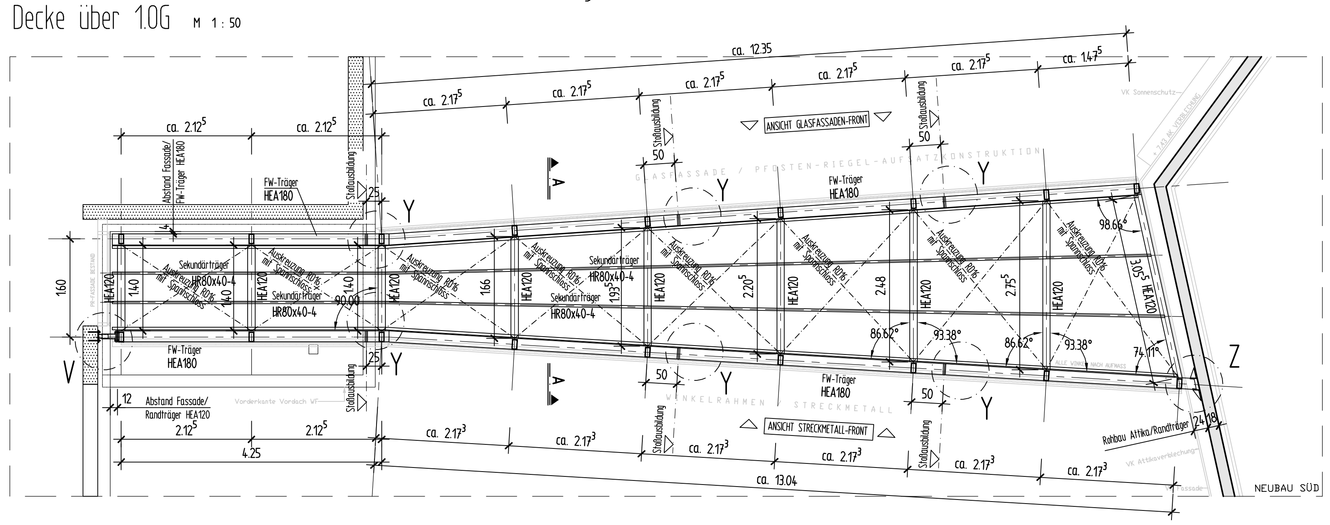


## ANSICHT VON WESTEN / Seite Glasfassade
M 1 : 50

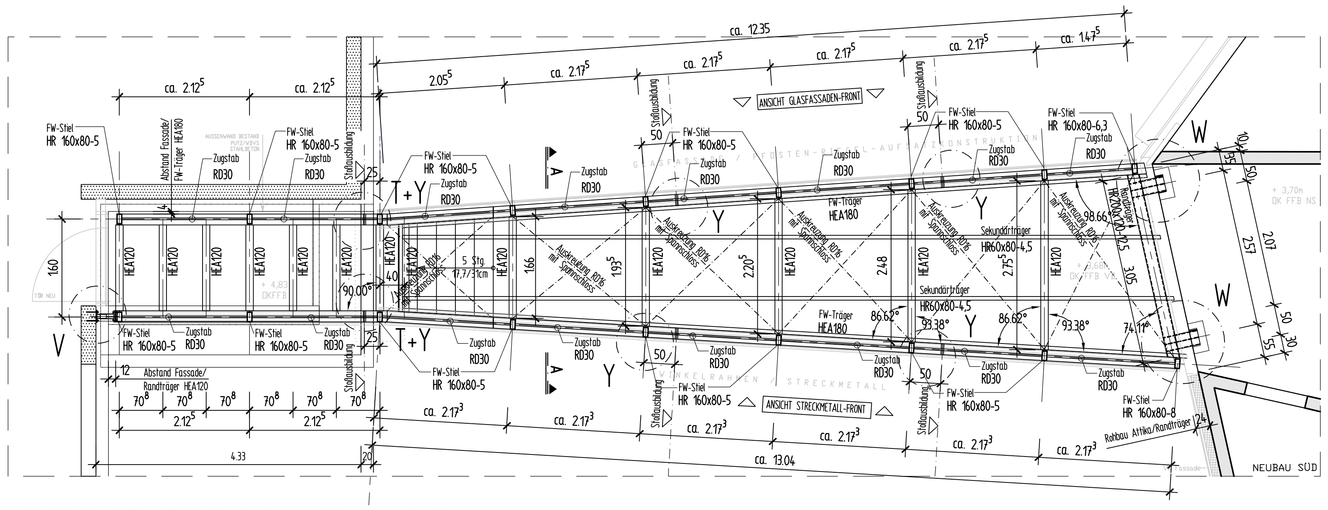


## Querschnitt A-A Verbinder Bahnhofstraße 24
M 1 : 10

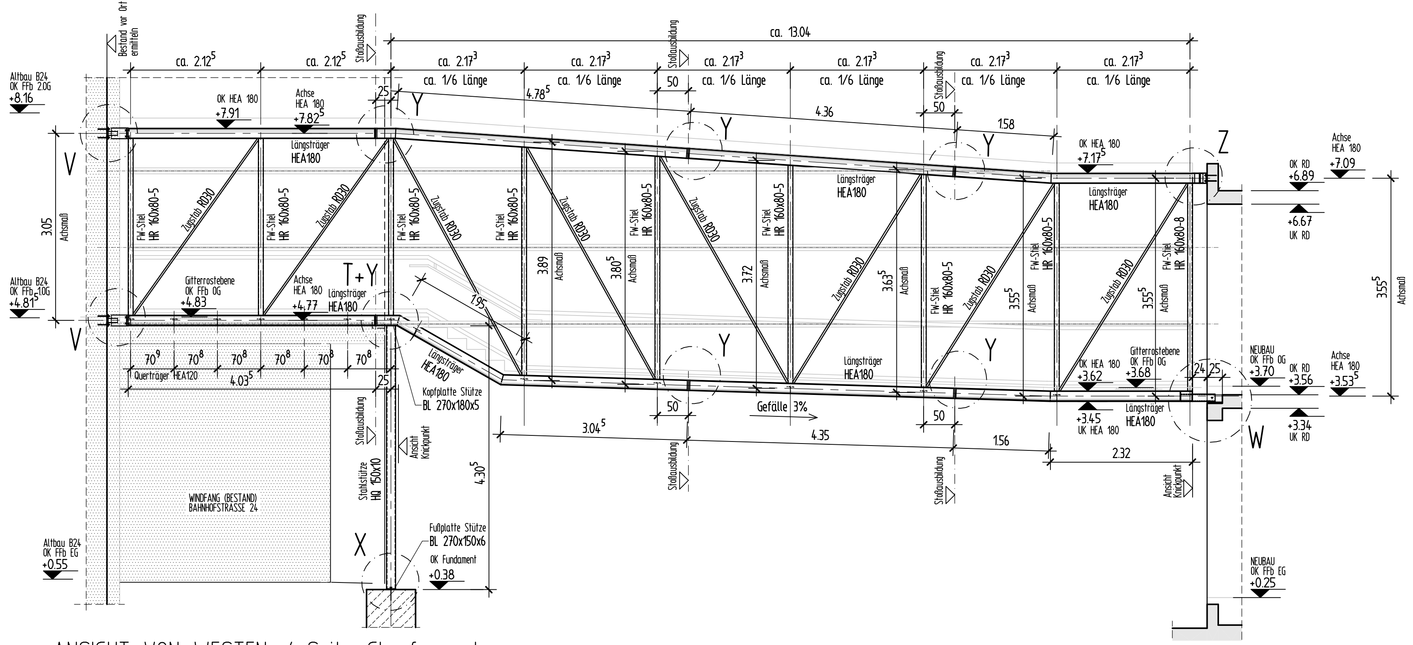


## Detail U M 1 : 10
Anschluß Zugstab (Rundstahl)
zweischnittige Augenblech-Verbindung

## Detail V M 1 : 10
Anbindung Decke über EG+1.0G / Unter- und Obergurt

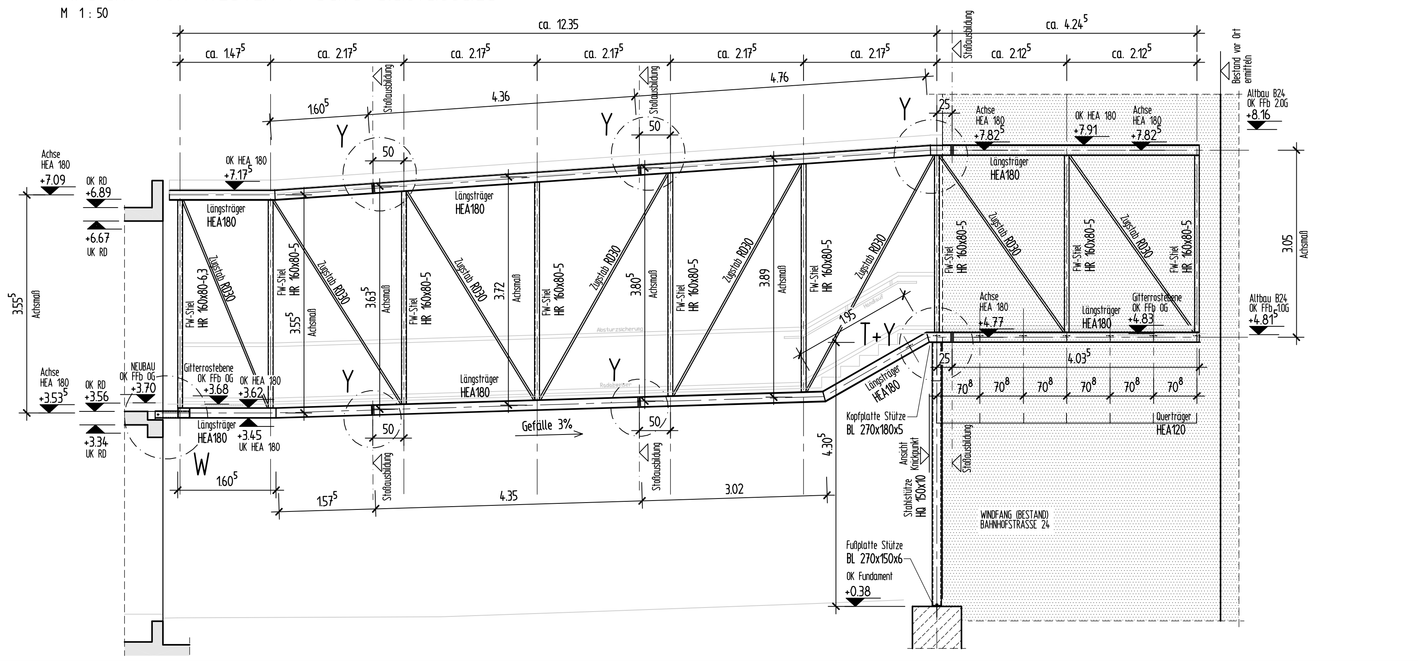


## LEGENDE

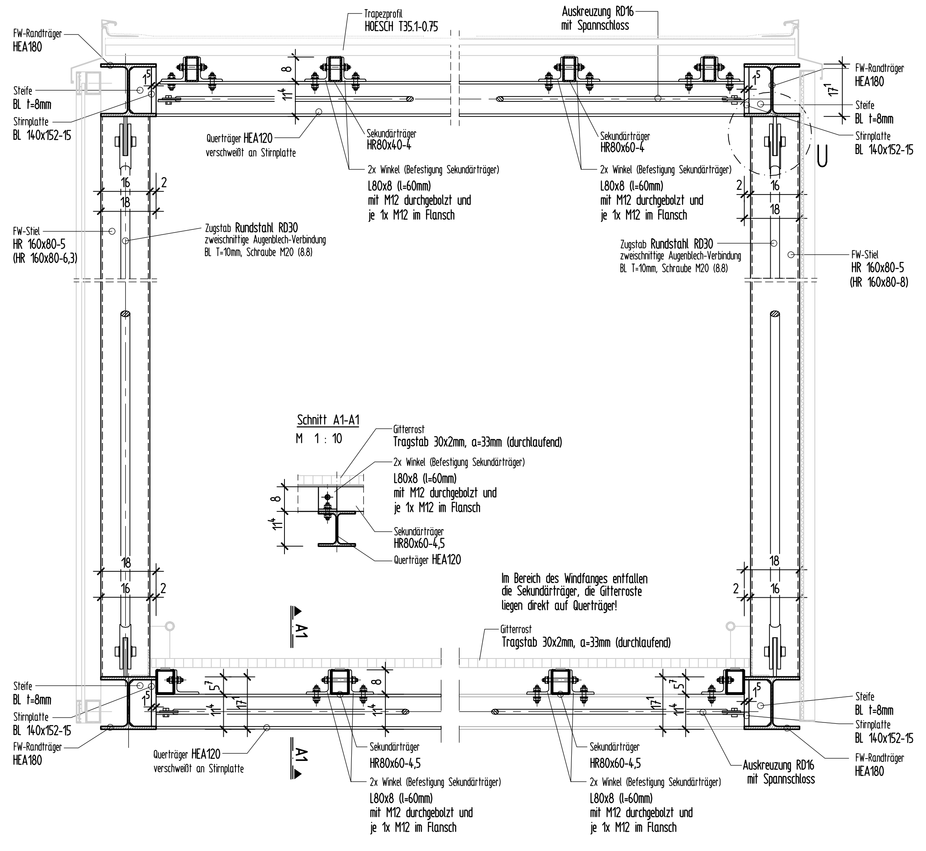Alle Maße sind vor der Ausführung auf Übereinstimmung mit der Werkplanung des Architekten zu prüfen, Unstimmigkeiten müssen vom Ausführenden sofort mit der Bauleitung geklärt werden !

Bei Unstimmigkeiten zwischen Örtlichkeit und Planung (oder Bedenken) darf nur in vorheriger Abstimmung mit der Bauleitung weiter ausgeführt werden !

zugehörige Unterlagen : Statikunterlagen ELRAG_TR_GP_NG_Statik-Neubau-Verbinder V24
ELRAG_TR_GP_NG_Positionspläne-Neubau-Verbinder V24
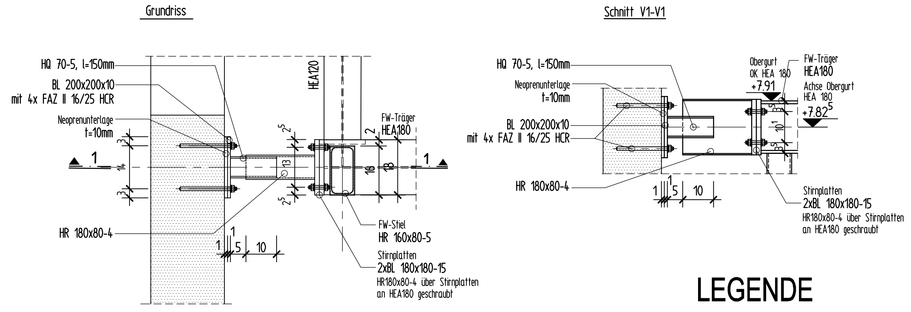
### Baustoffe :

Bestand

Stahlbeton

Stahl S 355 JR (geschlossene Profile einschl. Auflagerfinger)
S 235 JR (offene Profile und Rundstahl)

### Hinweise zur Ausführung :

- alle Stahlteile feuerverzinkt, Korrosivitätskategorie C2
- keine Anforderung an Feuerwiderstandsdauer
- Verlauf der Gitterroste und deren Anschlüsse an Alt- und Neubau gemäß Planung Architektur.

### Montageablauf :

- Lieferung der Verbinder-Brücke in 3 vollverschweißten, vorgefertigten Segmenten,
- Gurte mit Stirnplattenstößen verschraubt
- Rand-Deckenträger mit Auflagerfinger verschweißt
- Alle Maße der angrenzenden Bauteile sind vor Ort durch den Auftragnehmer aufzumessen (Rohbau Neubau, Altbau und Gründung Stahlbeton) und die Werk- und Montageplanung eigenverantwortlich entsprechend anzupassen.

Dieser Plan ist ein Übersichtsplan, keine Ausführungszeichnung !

## Detail W M 1 : 10
Festlager Decke über EG (NB) - Untergurt




## Detail T M 1 : 10
Kopfpunkt Stützen (2 Stück)




## Detail X M 1 : 10
Fußpunkt Stützen (2 Stück)

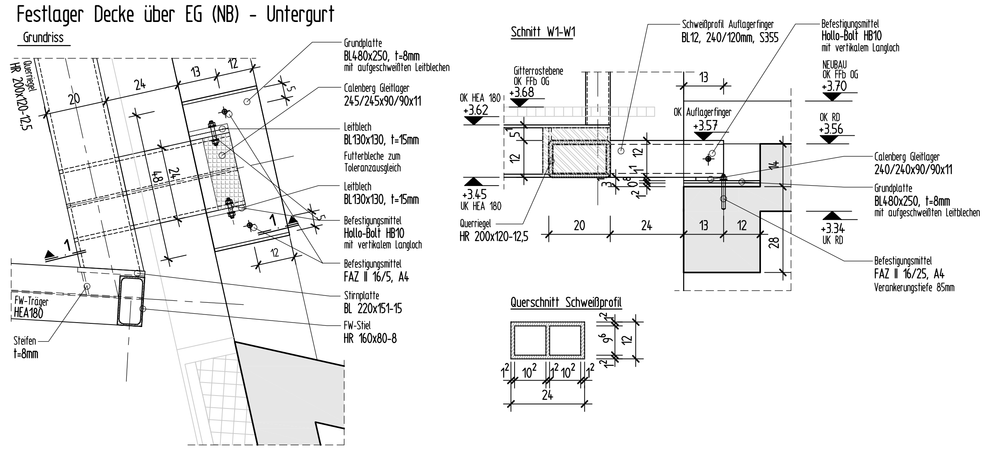


## Detail Y M 1 : 10
Stoßverbindung Unter- und Obergurt

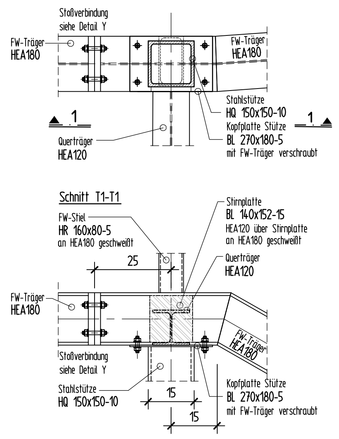


## Detail Z M 1 : 10
Anbindung (NB) Decke über 1.0G - Obergurt

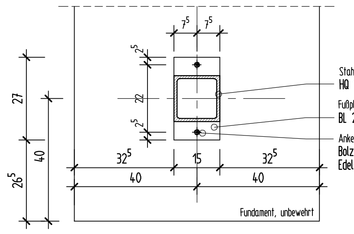


| | | | | | | |
|---|---|---|---|---|---|---|
| | | | | | | |
| | | | | | | |
| | | | | | | |
| A | 06.06.2024 | Freigabe Architektur, Eintragungen übernommen | | Rud | Wred | |
| 0 | 29.05.2024 | Planerstellung | | Rud | Wred | |
| INDEX | DATUM | ÄNDERUNG | | ERST. | GEPR. | FREIG. |

VOM ARCHITEKTEN FREIGEGEBEN AM : 04.06.2024

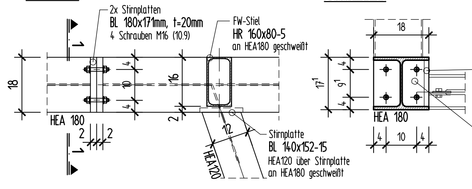VOM PRÜFING. FREIGEGEBEN AM : .


BAUHERR
LANDKREIS GÖRLITZ. LANDRATSAMT
Bahnhofstrasse 24, 02826 Görlitz

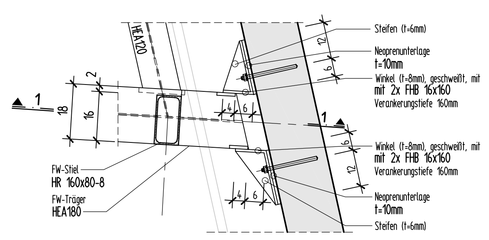ARCHITEKTINNEN
S.E.K. ARCHITEKTINNEN
SAUM EDMAIER KRISCHAN PART MBB
Emser Strasse 40-41 10719 Berlin
Tel. 030 / 8870 8260 elrag@sek-architektinnen.net

FACHPLANER
ENGELBACH + PARTNER
INGENIEURGESELLSCHAFT DRESDEN MBH
INGENIEURBÜRO FÜR BAUSTATIK
01277 Dresden Glasewaldstraße 6
Telefon 0351-20 13 223 e-mail: dresden@engelbach-ingenieure.de


GEMEINDE STADT GÖRLITZ
GEMARKUNG GÖRLITZ FLUR 55 (0311)
FLURSTÜCKE 633-649
BEZUGSHÖHE ±0.00 = 219,20 m (DHHN 92)

BAUTEIL / PLANAUSSCHNITT




| LEISTUNGSPHASE | MASSSTAB | DATUM |
|---|---|---|
| AUSFÜHRUNGSPLANUNG | 1 : 50 | 29.05.2024 |

BAUTEIL: NEUBAU Verbinder Bahnhofstraße 24

INDEX/STATUS: A / Prüflauf

PLANINHALT:

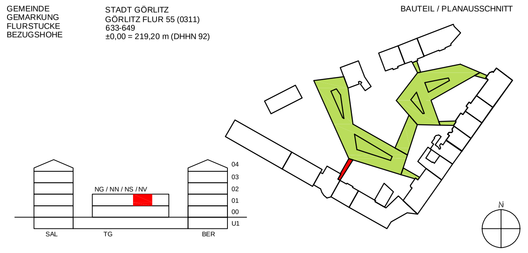Stahlbauübersichtsplan Verbinder
Grundrisse, Schnitt, Details

| PROJEKT | PLANER | PHASE | BAUTEIL | PLANTYP | EBENE | LFD-NR | INDEX | STATUS |
|---|---|---|---|---|---|---|---|---|
| ELRAG | TR | AP | NV | GR | 01 | 240 | A | P |


Weitergabe sowie Vervielfältigung dieser Unterlage, Verwertung und Mitteilung ihres Inhalts ist untersagt, soweit nicht ausdrücklich gestattet. Zuwiderhandlungen verpflichten zu Schadenersatz


FORMAT 1189x841