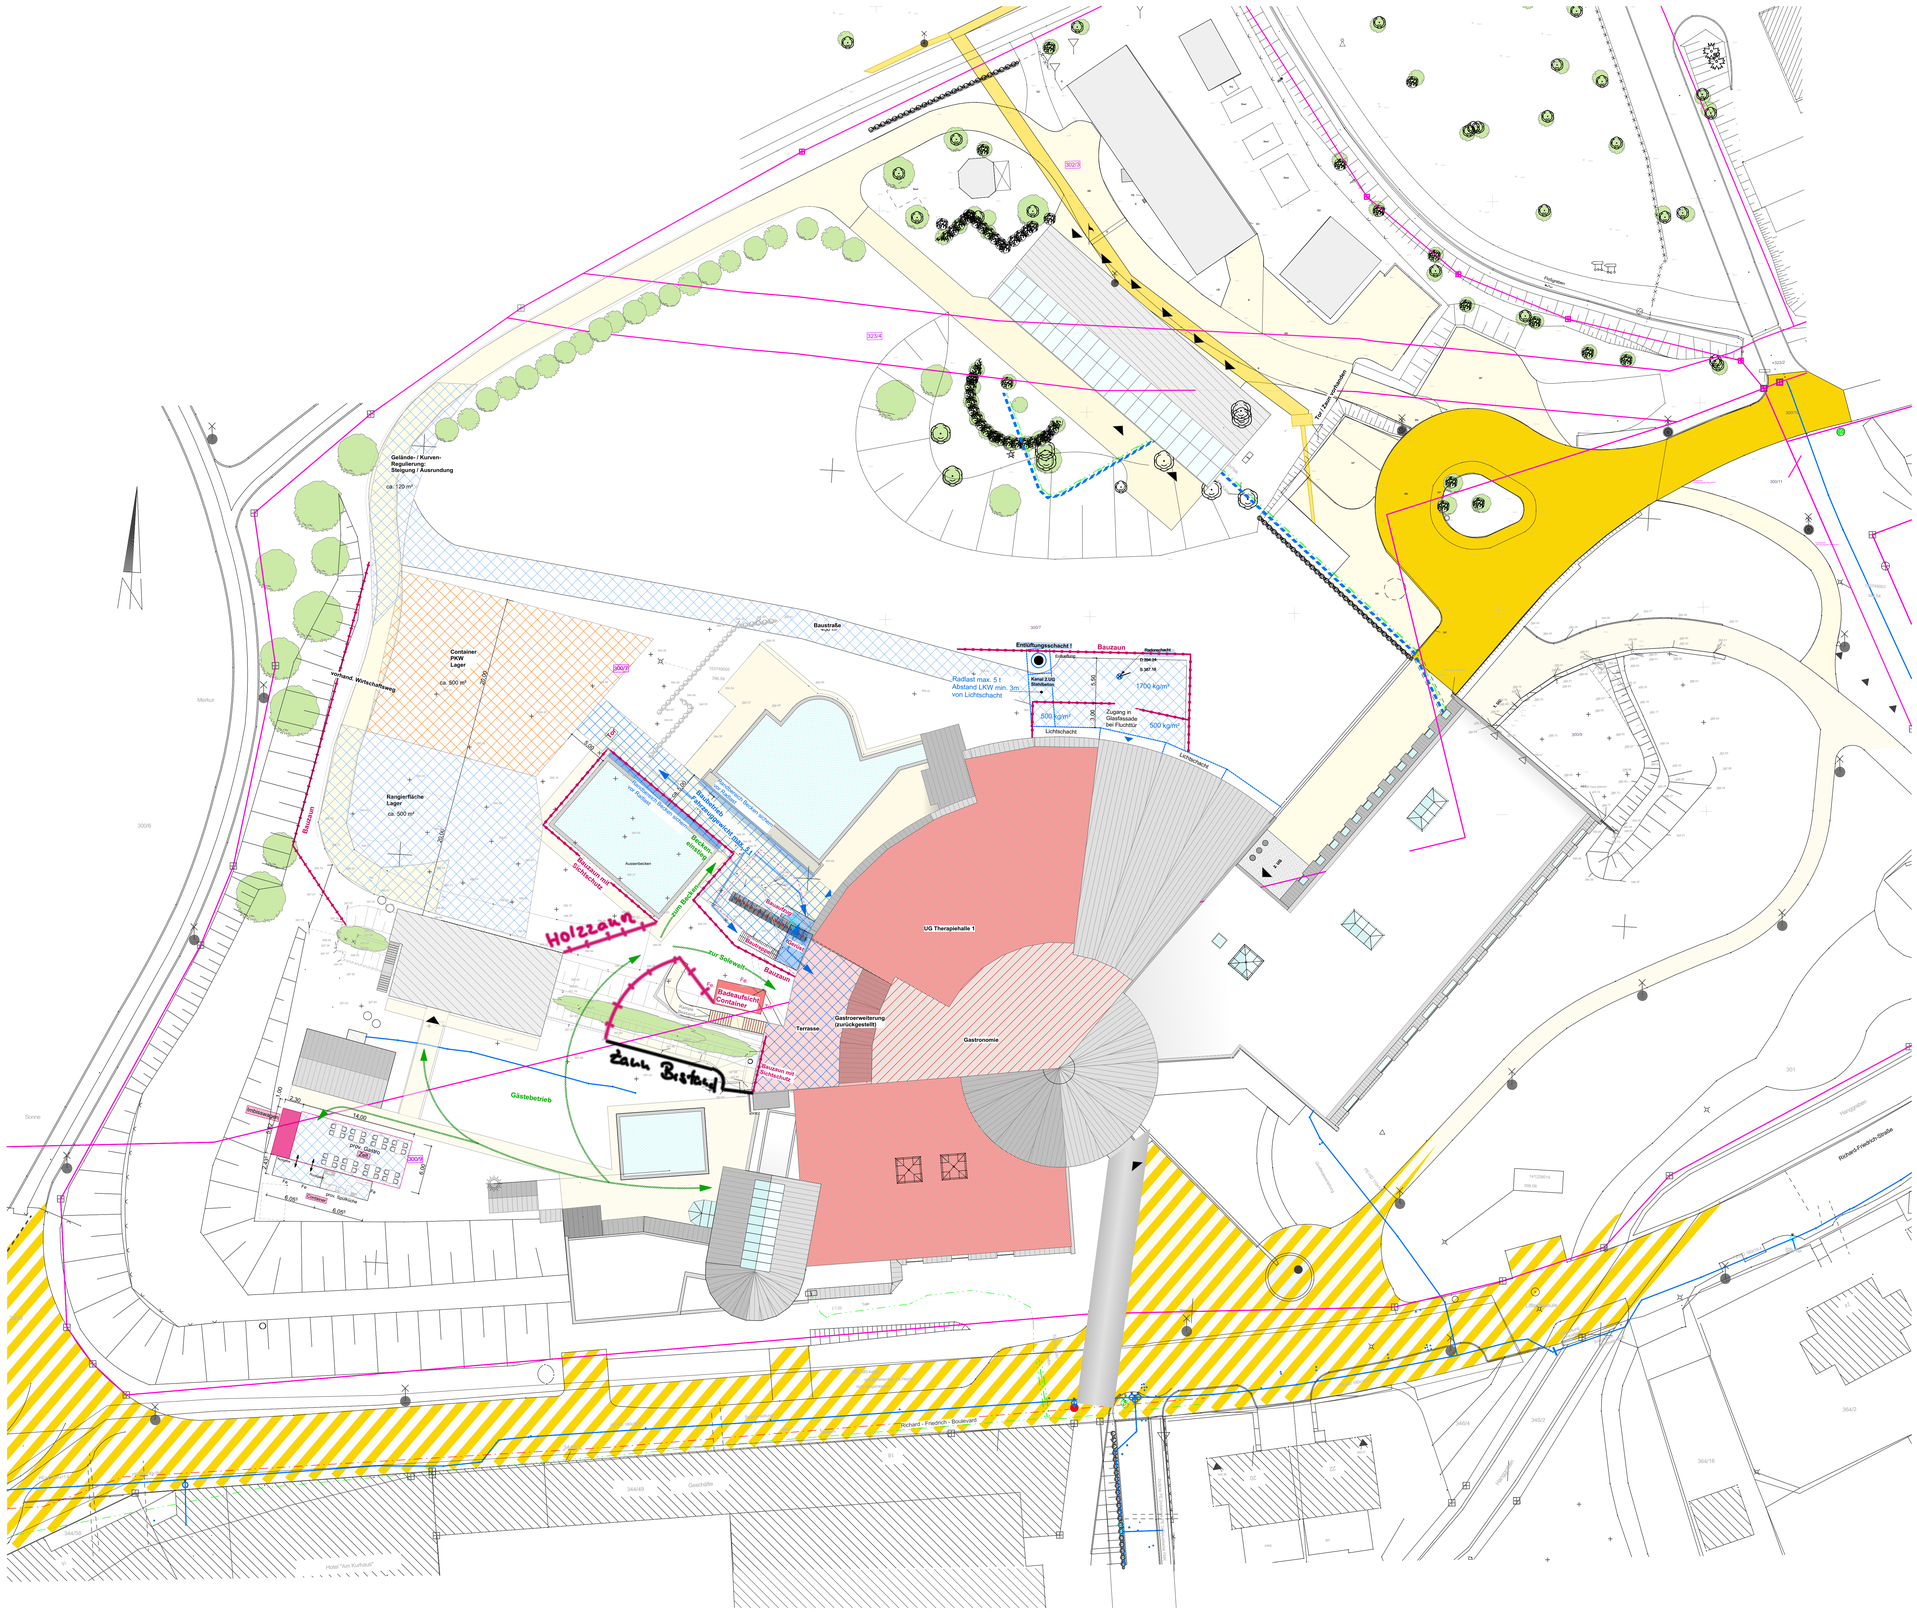
Gelände / Kurven-Regulierung: Steigung / Ausrundung
ca. 120 m²
Container PKW Lager
ca. 500 m²
vorland, Wirtschaftsweg
Baustraße
Rangierfläche Lager
ca. 500 m²
Entlüftungsschächte !
Bauzaun
Radius max. 5 t Abstand LKW min. 3m von Lichtschacht
Kanal Exp Revision
Entlüftung
Radius/Steigung
D Bm 24
0,30° 14
1700 kg/m²
800 kg/m²
200 kg/m²
500 kg/m²
Zugang in Glasfassade bei Flutlicht
Lichtschacht
Lichtschacht
Baustraße
Baustraße
Baustraße