


N

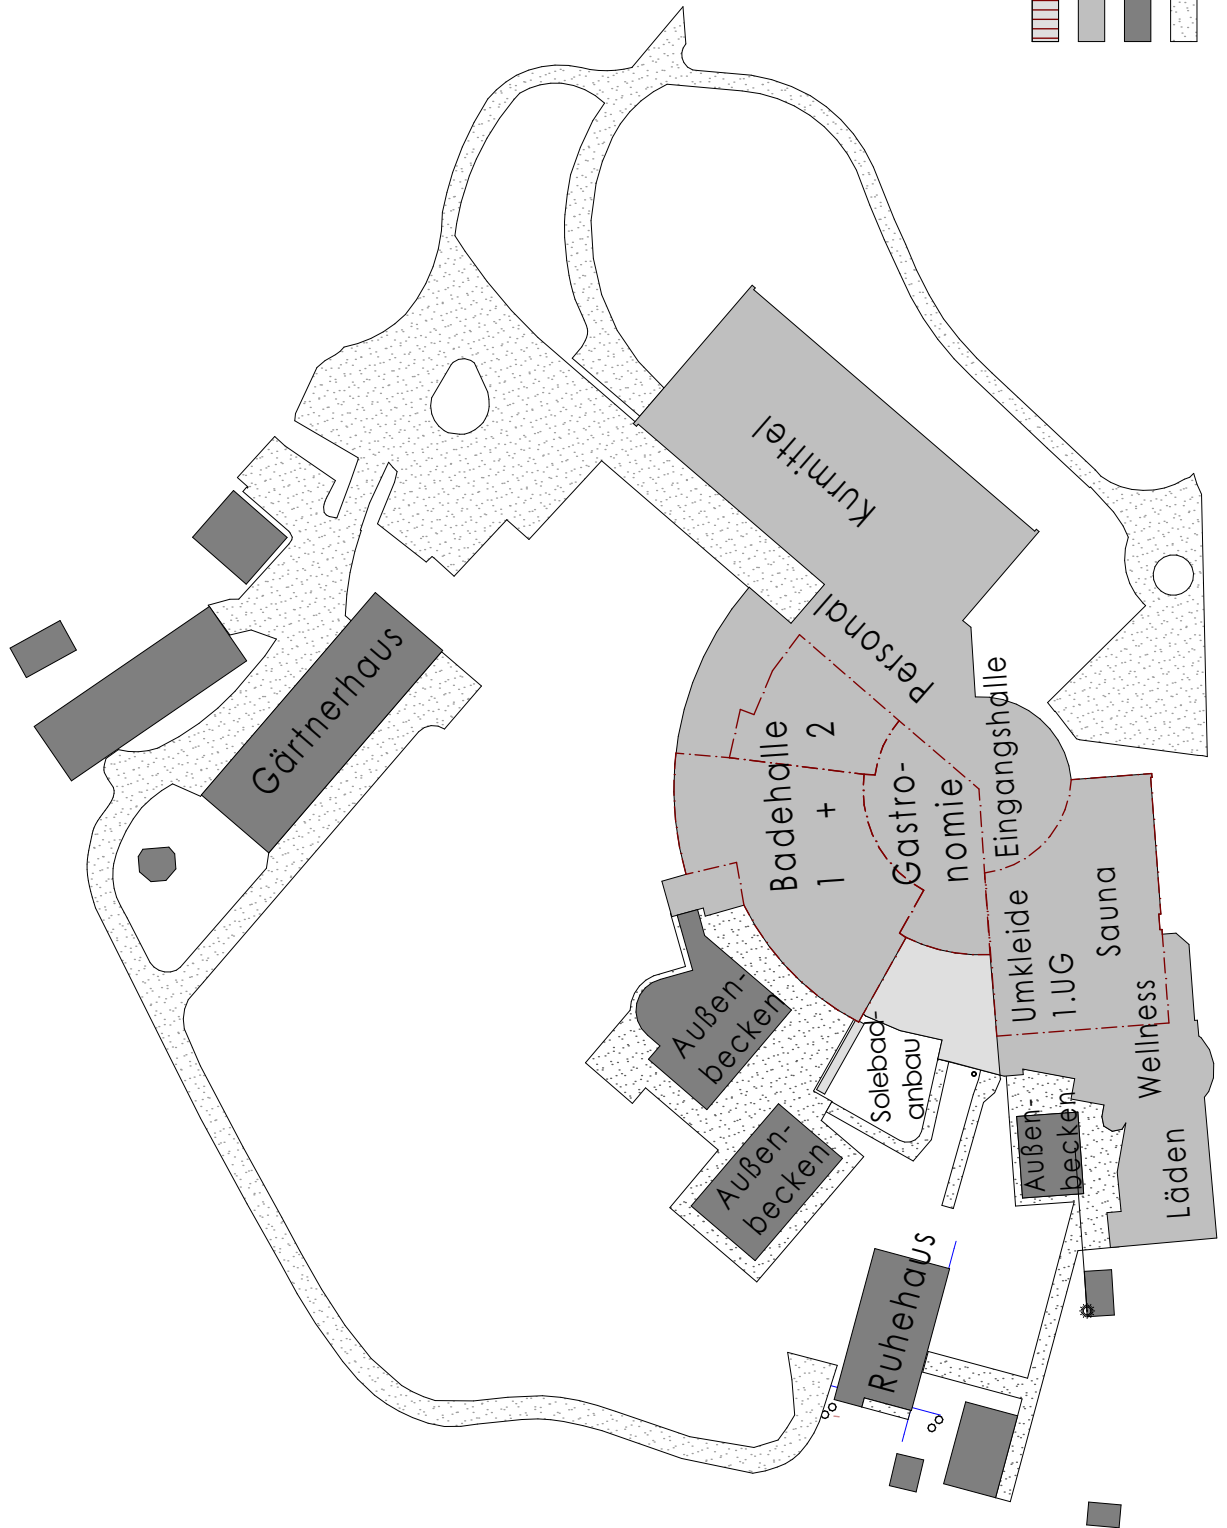

	Neubau
	Sanierung
	Bestand
	Weg



Hauptstraße 13
09474 Crottendorf OT Walthersdorf
Telefon: 03733 - 67 78 - 0
Telefax: 03733 - 67 78 - 15
email: info@planwerk13.de
web: www.planwerk13.de

DETAIL

Übersicht
Übersicht 1:1000

BAU-VORHABEN	Modernisierung, Attraktivierung und Erweiterung	DATUM	2023-04-05	PLANGRÖSSE:	DIN A4	MASSSTAB:	1:1000
BAUHERR	Kurgesellschaft Schlema mbH Richard-Friedrich-Straße 7 08301 Bad Schlema	GEZ.	sk	PROJEKTNR.:	PLANNR.:	INDEX	
				201817	5.BA2.Ü.		