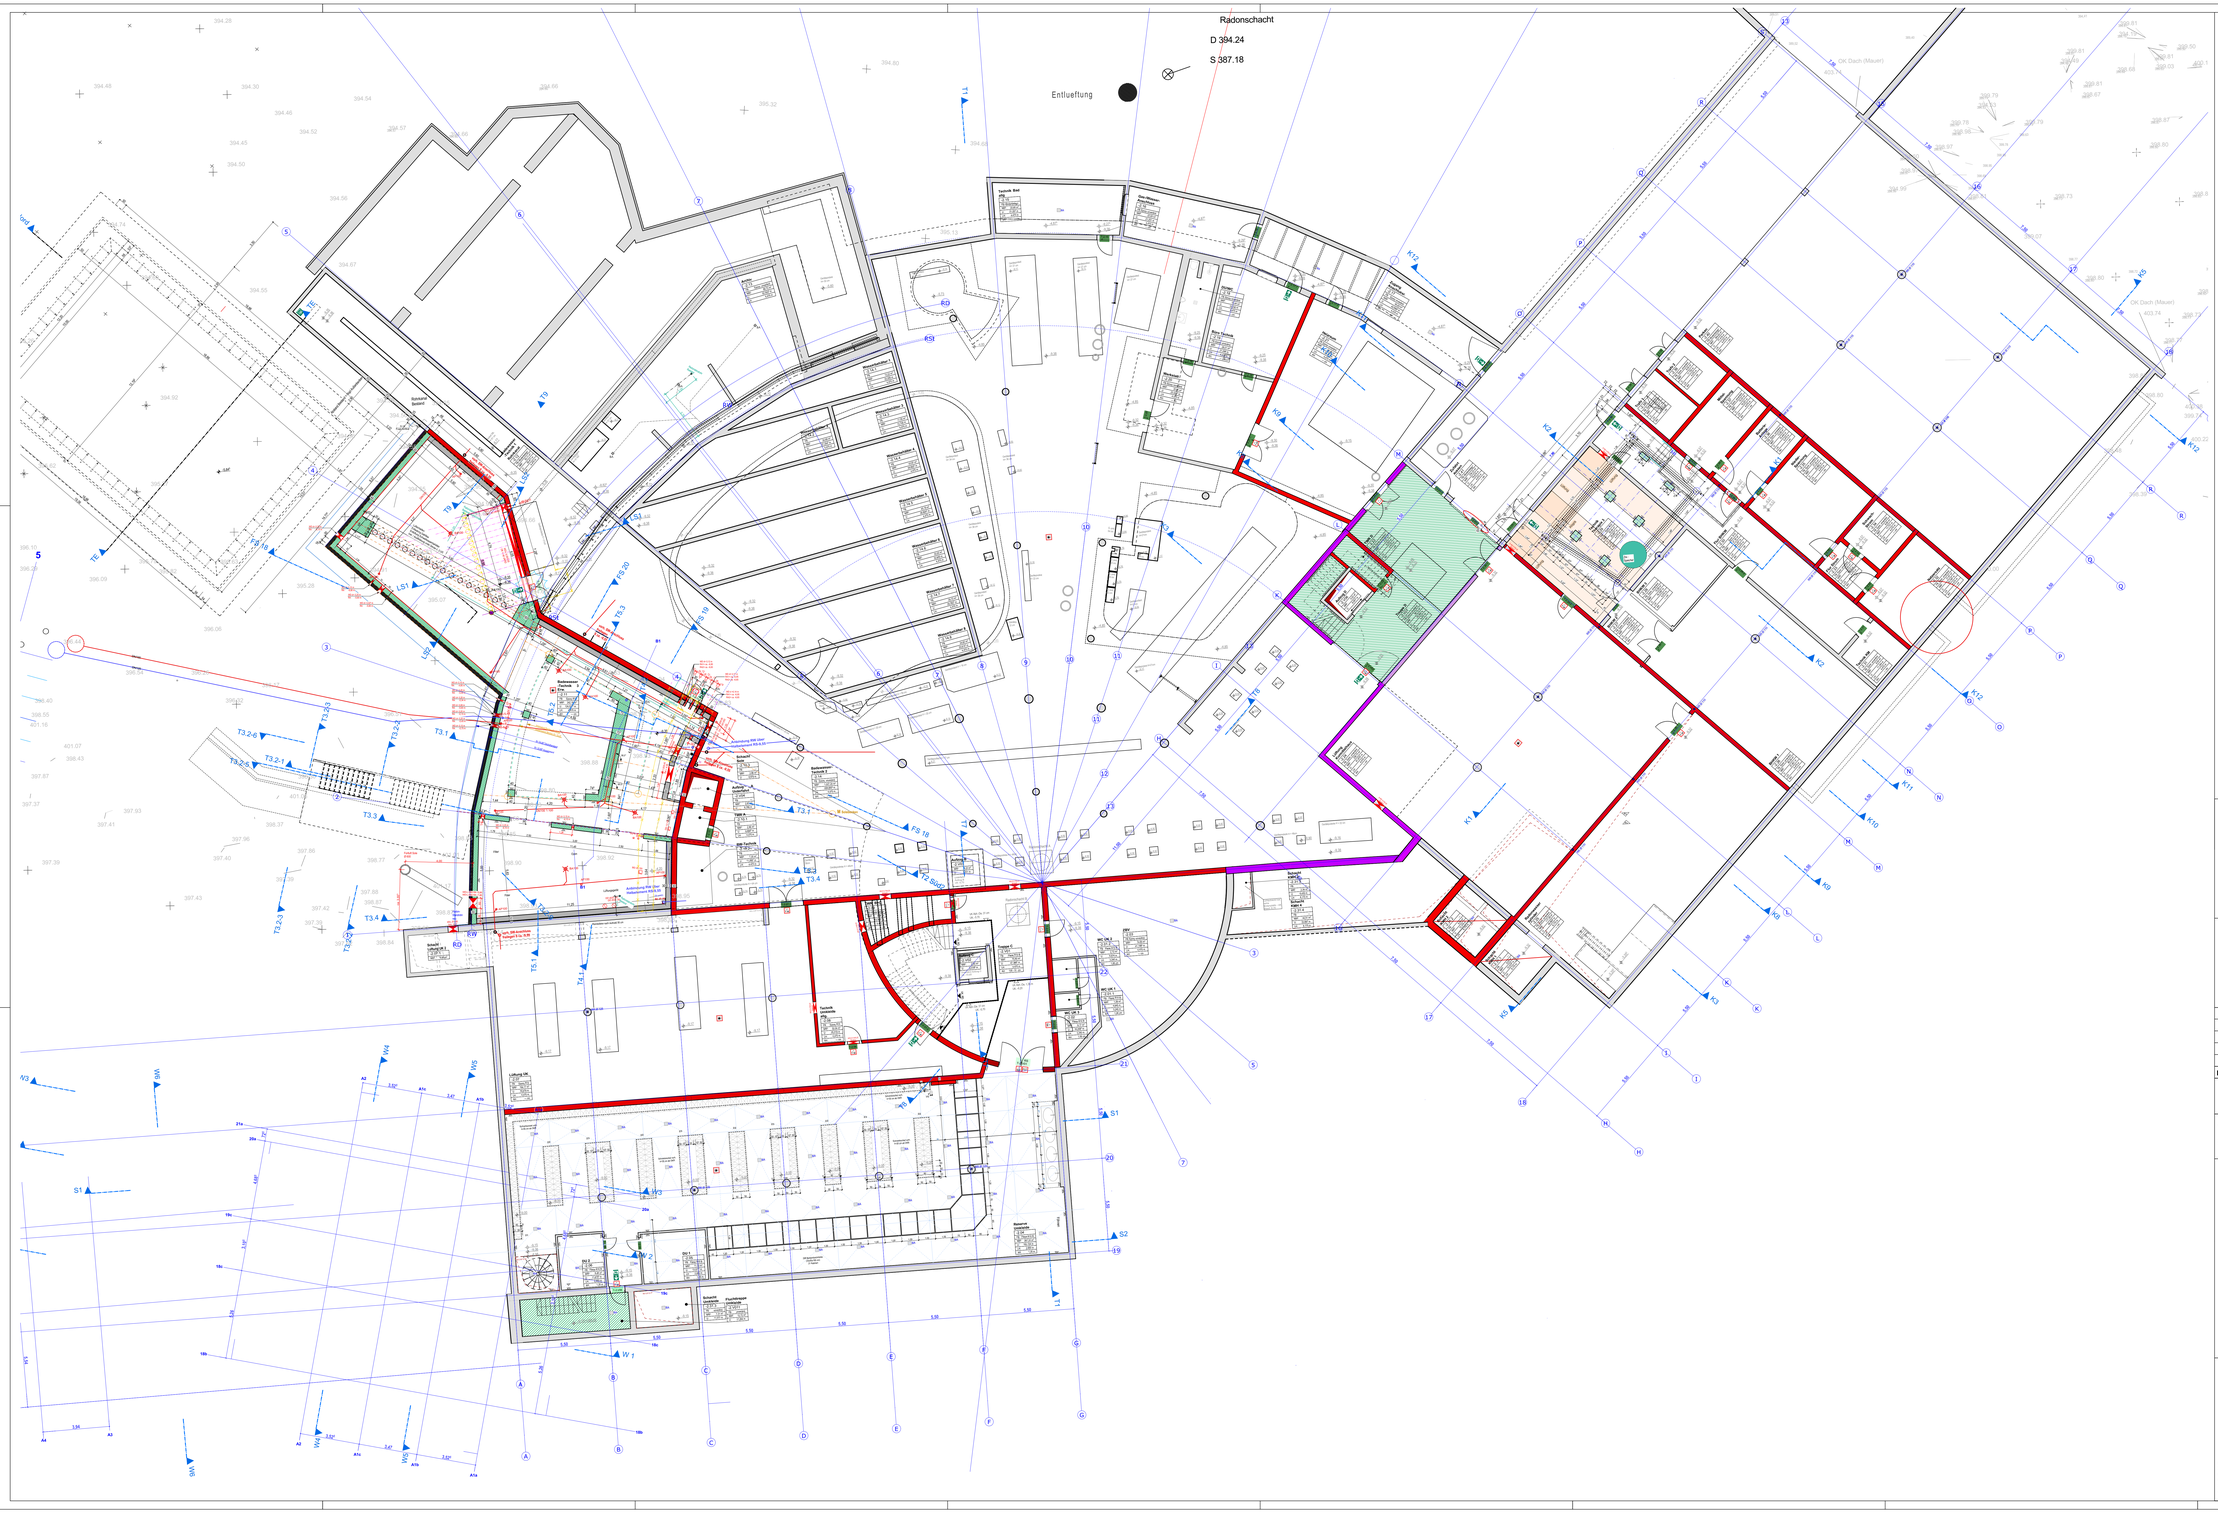

Brandschutz

- Umfang Baumaßnahme (Bauen im Bestand)
- Brandwand
- feuerbeständig und in der Bauart von Brandwänden
- Wand feuerbeständig
- Wand hochfeuerhemmend
- Wand feuerhemmend
- notwendiger Treppenraum
- notwendiger Flur
- Hauptgang nach IndBauR: B ≥ 2 m
- Rettungsweglänge, Länge bis Hauptgang nach IndBauR
- 1. Flucht u. Rettungsweg
- 2. Flucht u. Rettungsweg
- Fluchttür / Notausgang
- Mindest-Öffnungsmaß im Lichten nach ASR
- Notausstieg / Fluchtfenster
- Sammelstelle
- Anleiterstelle
- Anleiterstelle Drehleiter
- Maschinelle Entrauchung
- Tür feuerbeständig, rauchdicht, selbstschließend
- Tür feuerbeständig, selbstschließend
- Tür feuerhemmend, rauchdicht, selbstschließend
- Tür feuerhemmend, selbstschließend
- Tür rauchdicht
- Tür dicht- und selbstschließend
- Tür dichtschließend
- Brandschutzschiebetor, feuerbeständig
- Brandschutzschiebetor, feuerhemmend
- Feststellanlage
- feuerbeständig Brandschutzverglasung
- feuerhemmend Brandschutzverglasung
- Blitzleuchte
- Feuerwehrschlüsseldepot
- Freischaltelement
- Feuerwehranzeigetableau
- Feuerwehrbedienfeld
- Brandmeldezentrale
- Rauch- u. Wärmeabzug RWA
- RWA Bedienstelle
- Wandhydrant
- Sprinklerzentrale
- Sprinkleranlage, überwachter Bereich

Bauabschnitte

- BA 1
- BA 2
- BA 3
- BA 4

Baustoffe

- Bestand
- Abbruch
- Stahlbeton
- Stahlbeton-Fertigteil
- Beton unbewehrt
- Kalksandstein
- HLZ
- Metallständerwand GK
- HPL/WC-Trennwand
- Aussteiz Hölz o.ä.
- Wärmedämmung
- Neu - Möbl./San.-Objekte
- Bestand - Möbl./San.-Obj.
- Bewegungsfläche Rollstuhl 1.50m x 1.50m

Zeichenerklärung

- Oberkante Bauteil FERTIG
- Oberkante Bauteil ROH
- OK Oberkante
- UK Unterkante
- VK Vorderkante
- UK.FD. UK. Fertigdecke
- UK.RD. UK. Rohdecke
- _H - Heizung
- _L - Lüftung
- _S - Sanitär
- _E - Elektro
- HZV Heizungsverteilung
- ELV Elektroverteilung
- HK Heizkörper
- ±0.15 Bestand
- +0.15 Neu
- ±0.00 Bestand
- ±0.00 Neu
- OK.FB. Oberkante Fertigboden
- OK.RB. Oberkante Rohboden
- BD Bodendurchbruch
- BS Bodenschlitz/ Bodenaussparung
- DD Deckendurchbruch
- DS Deckenschlitz/ Deckenaussparung
- WD Wanddurchbruch
- WS Wandschlitz
- GR Gurtroller
- BRH Brüstungshöhe
- BA Bodenablauf
- DA Dachablauf
- M Kreismittelpunkt
- F Belagswechsel Fußboden
- W Belagswechsel Wand
- RR Regenfallrohr
- T X.XX Tür-Nummer vgl. Türanlisten
- Pw 52 dB Anforderungen Schallschutz
- SB Sichtbeton
- SM Sichtmauerw. gestrichen
- SP gespachtelt/Dünnputz gestrichen
- PU geputzt u. gestrichen
- FL geflliest
- An Anstrich

Alle sichtbaren Betonkanten und Trennfugen mit Dreieck-Leisten brechen

Sichtbare Betonflächen ohne besondere Angaben in glatter Sichtschalung mit kunststoffbeschichteten großflächigen Schalafeln

Arbeits- und Dehnfugenbänder siehe Schalpläne des Statikers

Sämtliche Maße sind vor Beginn der Ausführung eigenverantwortlich zu überprüfen
Differenzen oder Abweichungen sowie Bedenken sind unverzüglich der Bauleitung mitzuteilen

Plan nur gültig in Verbindung mit den Ausführungsplänen des Statikers, der Projektingenieure, der Fachfirmen und den dazugehörigen Plänen der Architekten.

Alle tragenden und konstruktiven Bauteile sind nach geprüfter statischer Berechnung herzustellen
Stahlbetonbauteile und Aussparungen in solchen sind nach den Schalplänen bzw. nach Statik herzustellen.
Alle Brüstungs-, Vorlage- und Öffnungsmaße ab OKF

Index	Änderungen - Ergänzungen	gez:	Datum
a	Tür Nr. T-2.11-1 Schlagrichtung geändert	bwl	2022-03-14

Kurmittelhaus
OK.RB. EG = ±0.00 = 399,00 DHHN 92

Zur Ausführung freigegeben:

Ort, Datum:

BAUTEIL

2. Untergeschoss

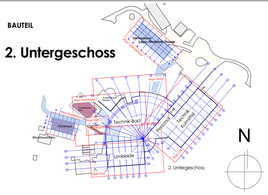

planwerk 13
Planung Baumanagement GmbH
Hauptstraße 13
DE-Crottendorf Crottendorf OT Wüstthaupdorf
Telefon: 03733 - 67 78 - 0
Telefax: 03733 - 67 78 - 15
email: info@planwerk13.de
web: www.planwerk13.de

BAU-VORHABEN: Kurmittelhaus Bad Schlema
Modernisierung, Attraktivierung und Erweiterung
Richard-Friedrich-Straße 7
08301 Bad Schlema

BAUHERR: Kurgesellschaft Schlema mbH
Richard-Friedrich-Straße 7
08301 Bad Schlema

ACTINON Partnerschaftsgesellschaft mbB

PLANINHALT: Ausführungsplanung
Kurmittelhaus - Bauabschnitt 1 -
2. UNTERGESCHOSS
Gesamf M1:100

BA1

DATUM:	2022-03-14	PLANGRÖSSE:	BRx1000	MASSSTAB:	1:100
		PROJEKTNR.:		PLANNR.:	INDEX
GEZ:	bwl	201817	5	BA1.-2.G	a

Plotzeitpunkt: 14.03.2022 Dateiname: Bestand zz Grundr - Bestand Basis für ARCHICAD 23-03-07 Bad Schlema.pln0