Bauliche Modernisierung der Ausbildungshallen
im ÜAZ Holleben

-Schnitt B
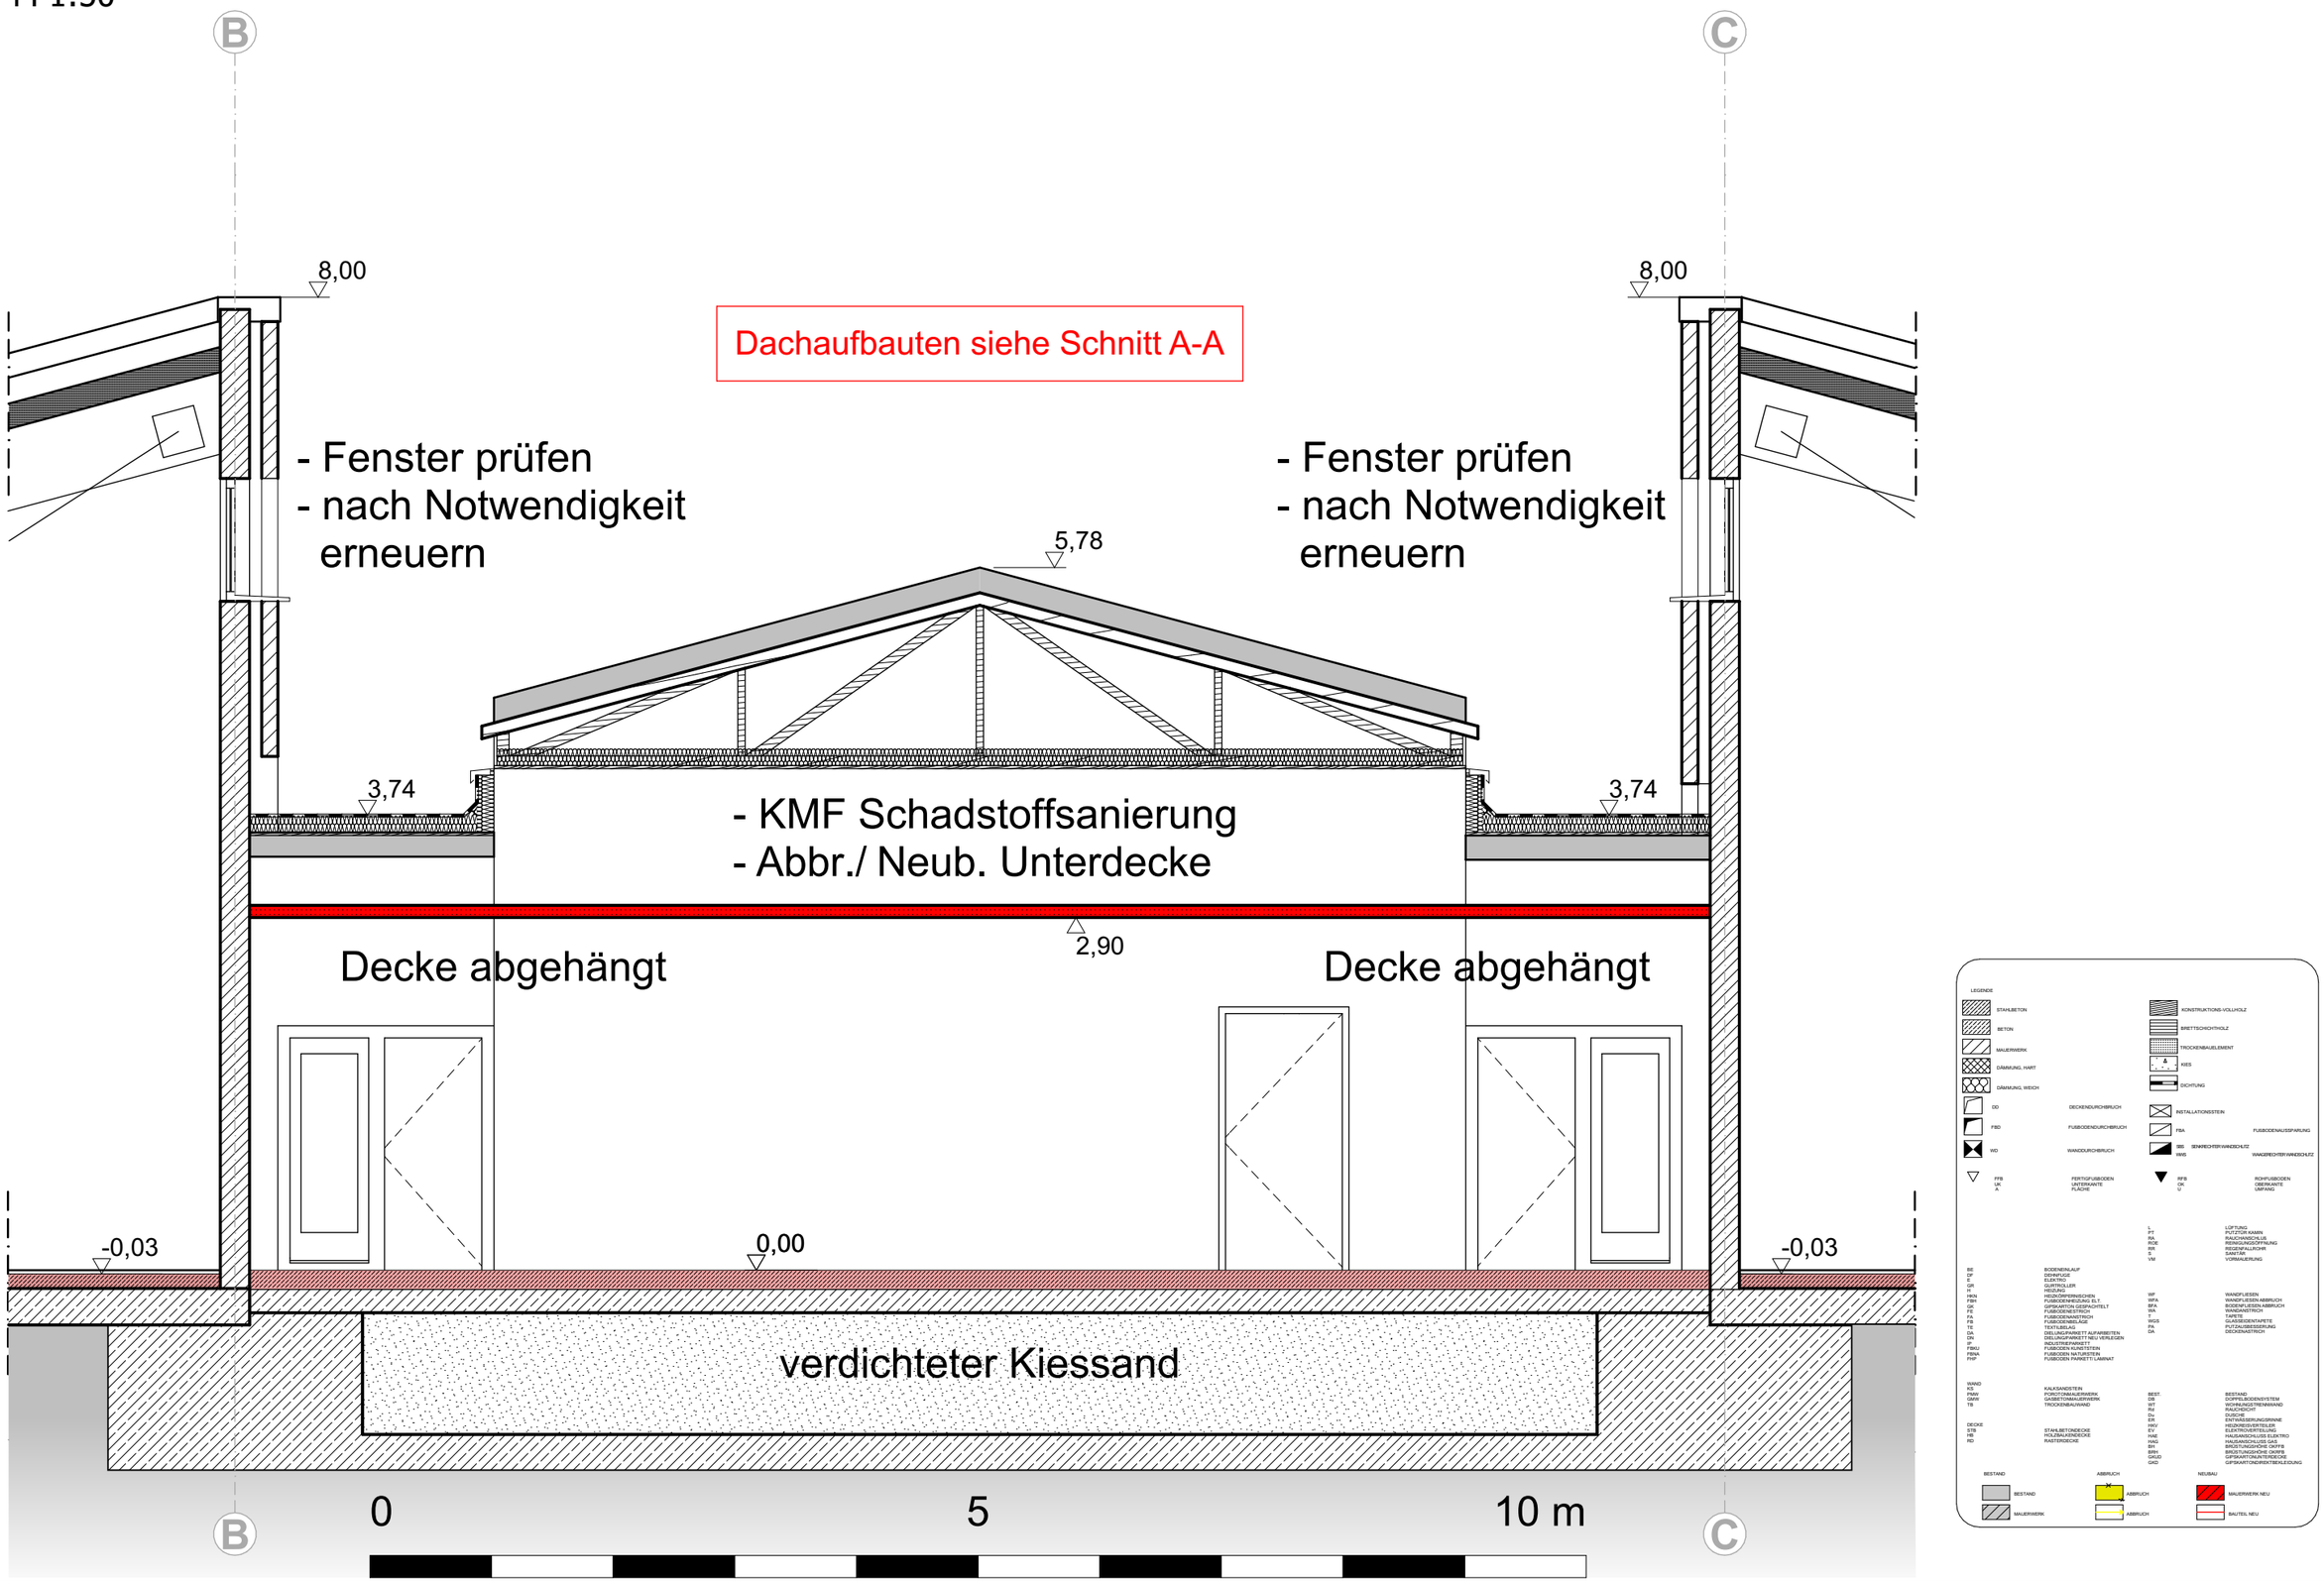
M 1:50