




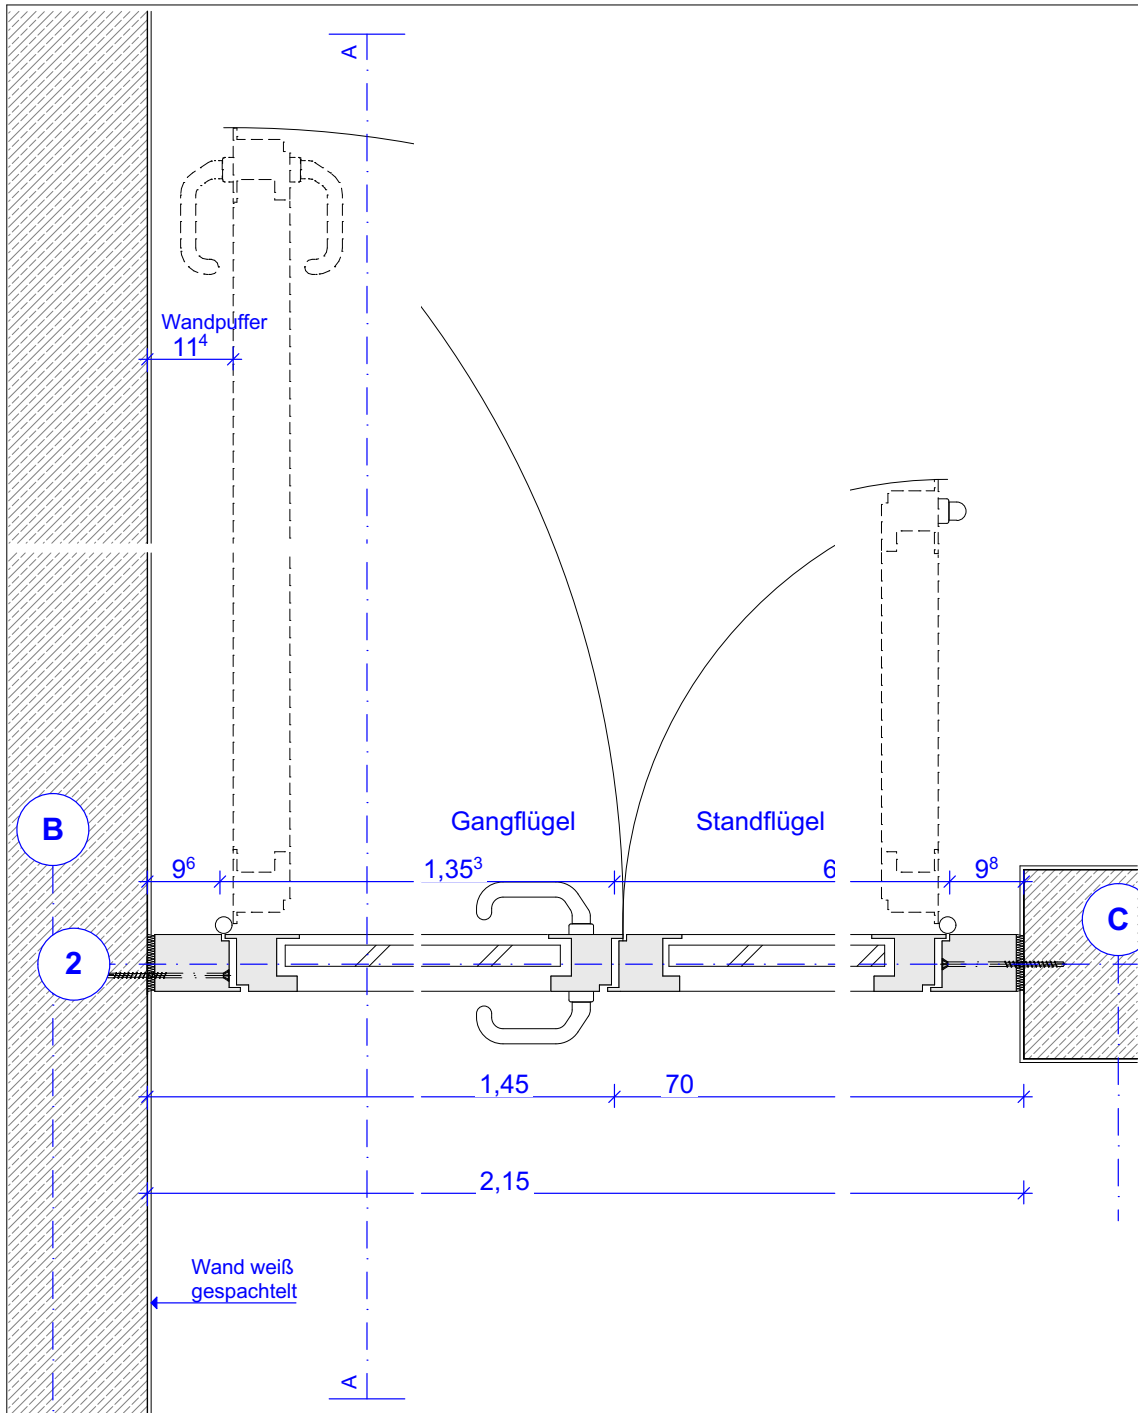

HORIZONTALSCHNITT

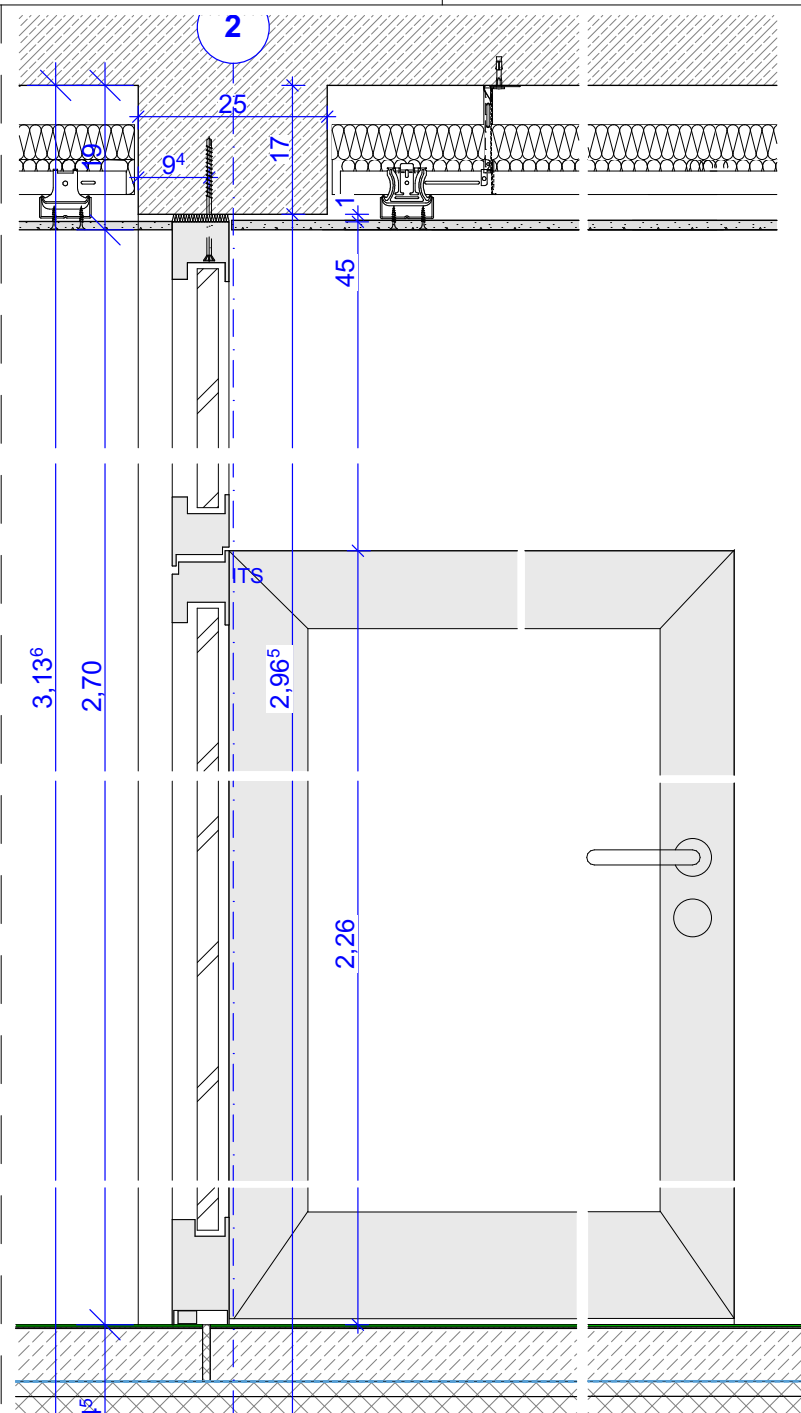

VERTIKALSCHNITT

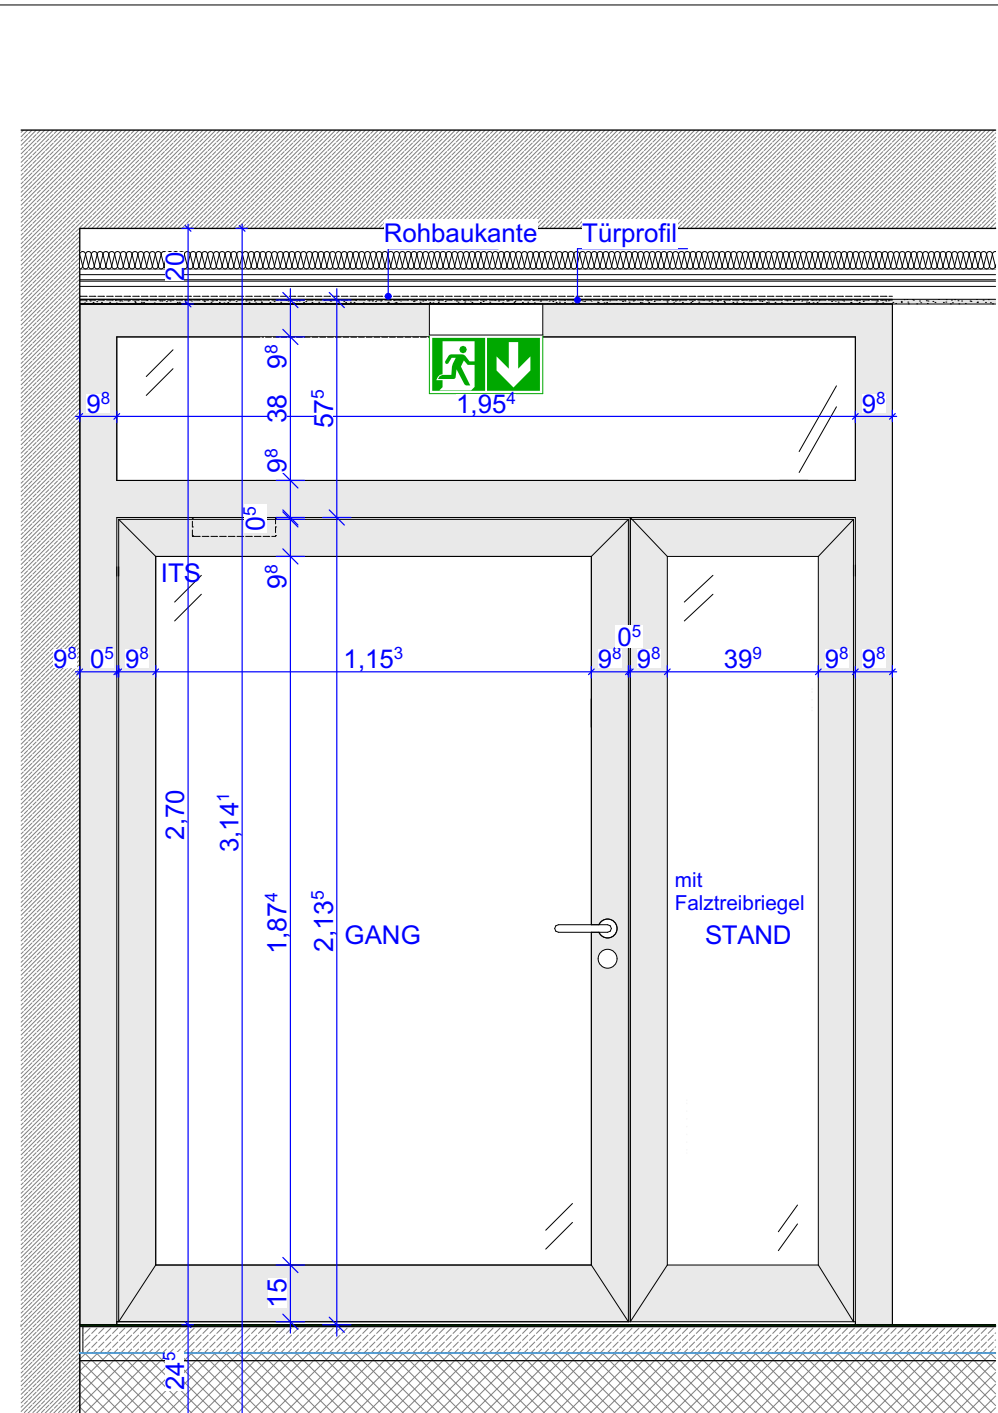

ANSICHT



Einbausituation:
Flur - Treppenhaus
alle Kanten 2 mm gerundet
T -1.10-1 k.A. T30 RS ss_Öffnung rechts - mit Seitenfeld

T30 RS ss = Tür feuerhemmend, rauchdicht und selbstschließend
T 30 ds+ss = Tür feuerhemmend, dicht- und selbstschließend
T RS ss = Tür rauchdicht und selbstschließend
T ds = Tür dichtschließend
k.A. = keine Anforderungen

Alle Maße sind eigenverantwortlich auf Plan und Baustelle zu überprüfen! Maßabweichungen sind unverzüglich dem Bauleiter und dem Architekten mitzuteilen! Projektpläne der Fachplaner sind zu beachten! Alle Pläne sind nur in Verbindung mit den statischen Ausführungsunterlagen gültig.

Alle Maße beziehen sich auf **OKFFB** des jeweiligen Geschosses, falls nicht anders im Plan vermerkt!

Index	Änderung	Datum	Gez.

Auftraggeber Stadtverwaltung Oschatz Neumarkt 1 04758 Oschatz		Projekt Oschatz West Neubau 2-zügige Grundschule mit Hort Karl-Liebnecht-Straße 1	
Planungsphase 5 - Ausführungsplanung		Maßstab 1:20, 1:10	Datum 14.01.2022
Darstellung Typ 3.2 - RR-Tür TH KG		Gez. KH	OZ-G
		Bl.- Größe. DIN A3	A_5_D_583.2