




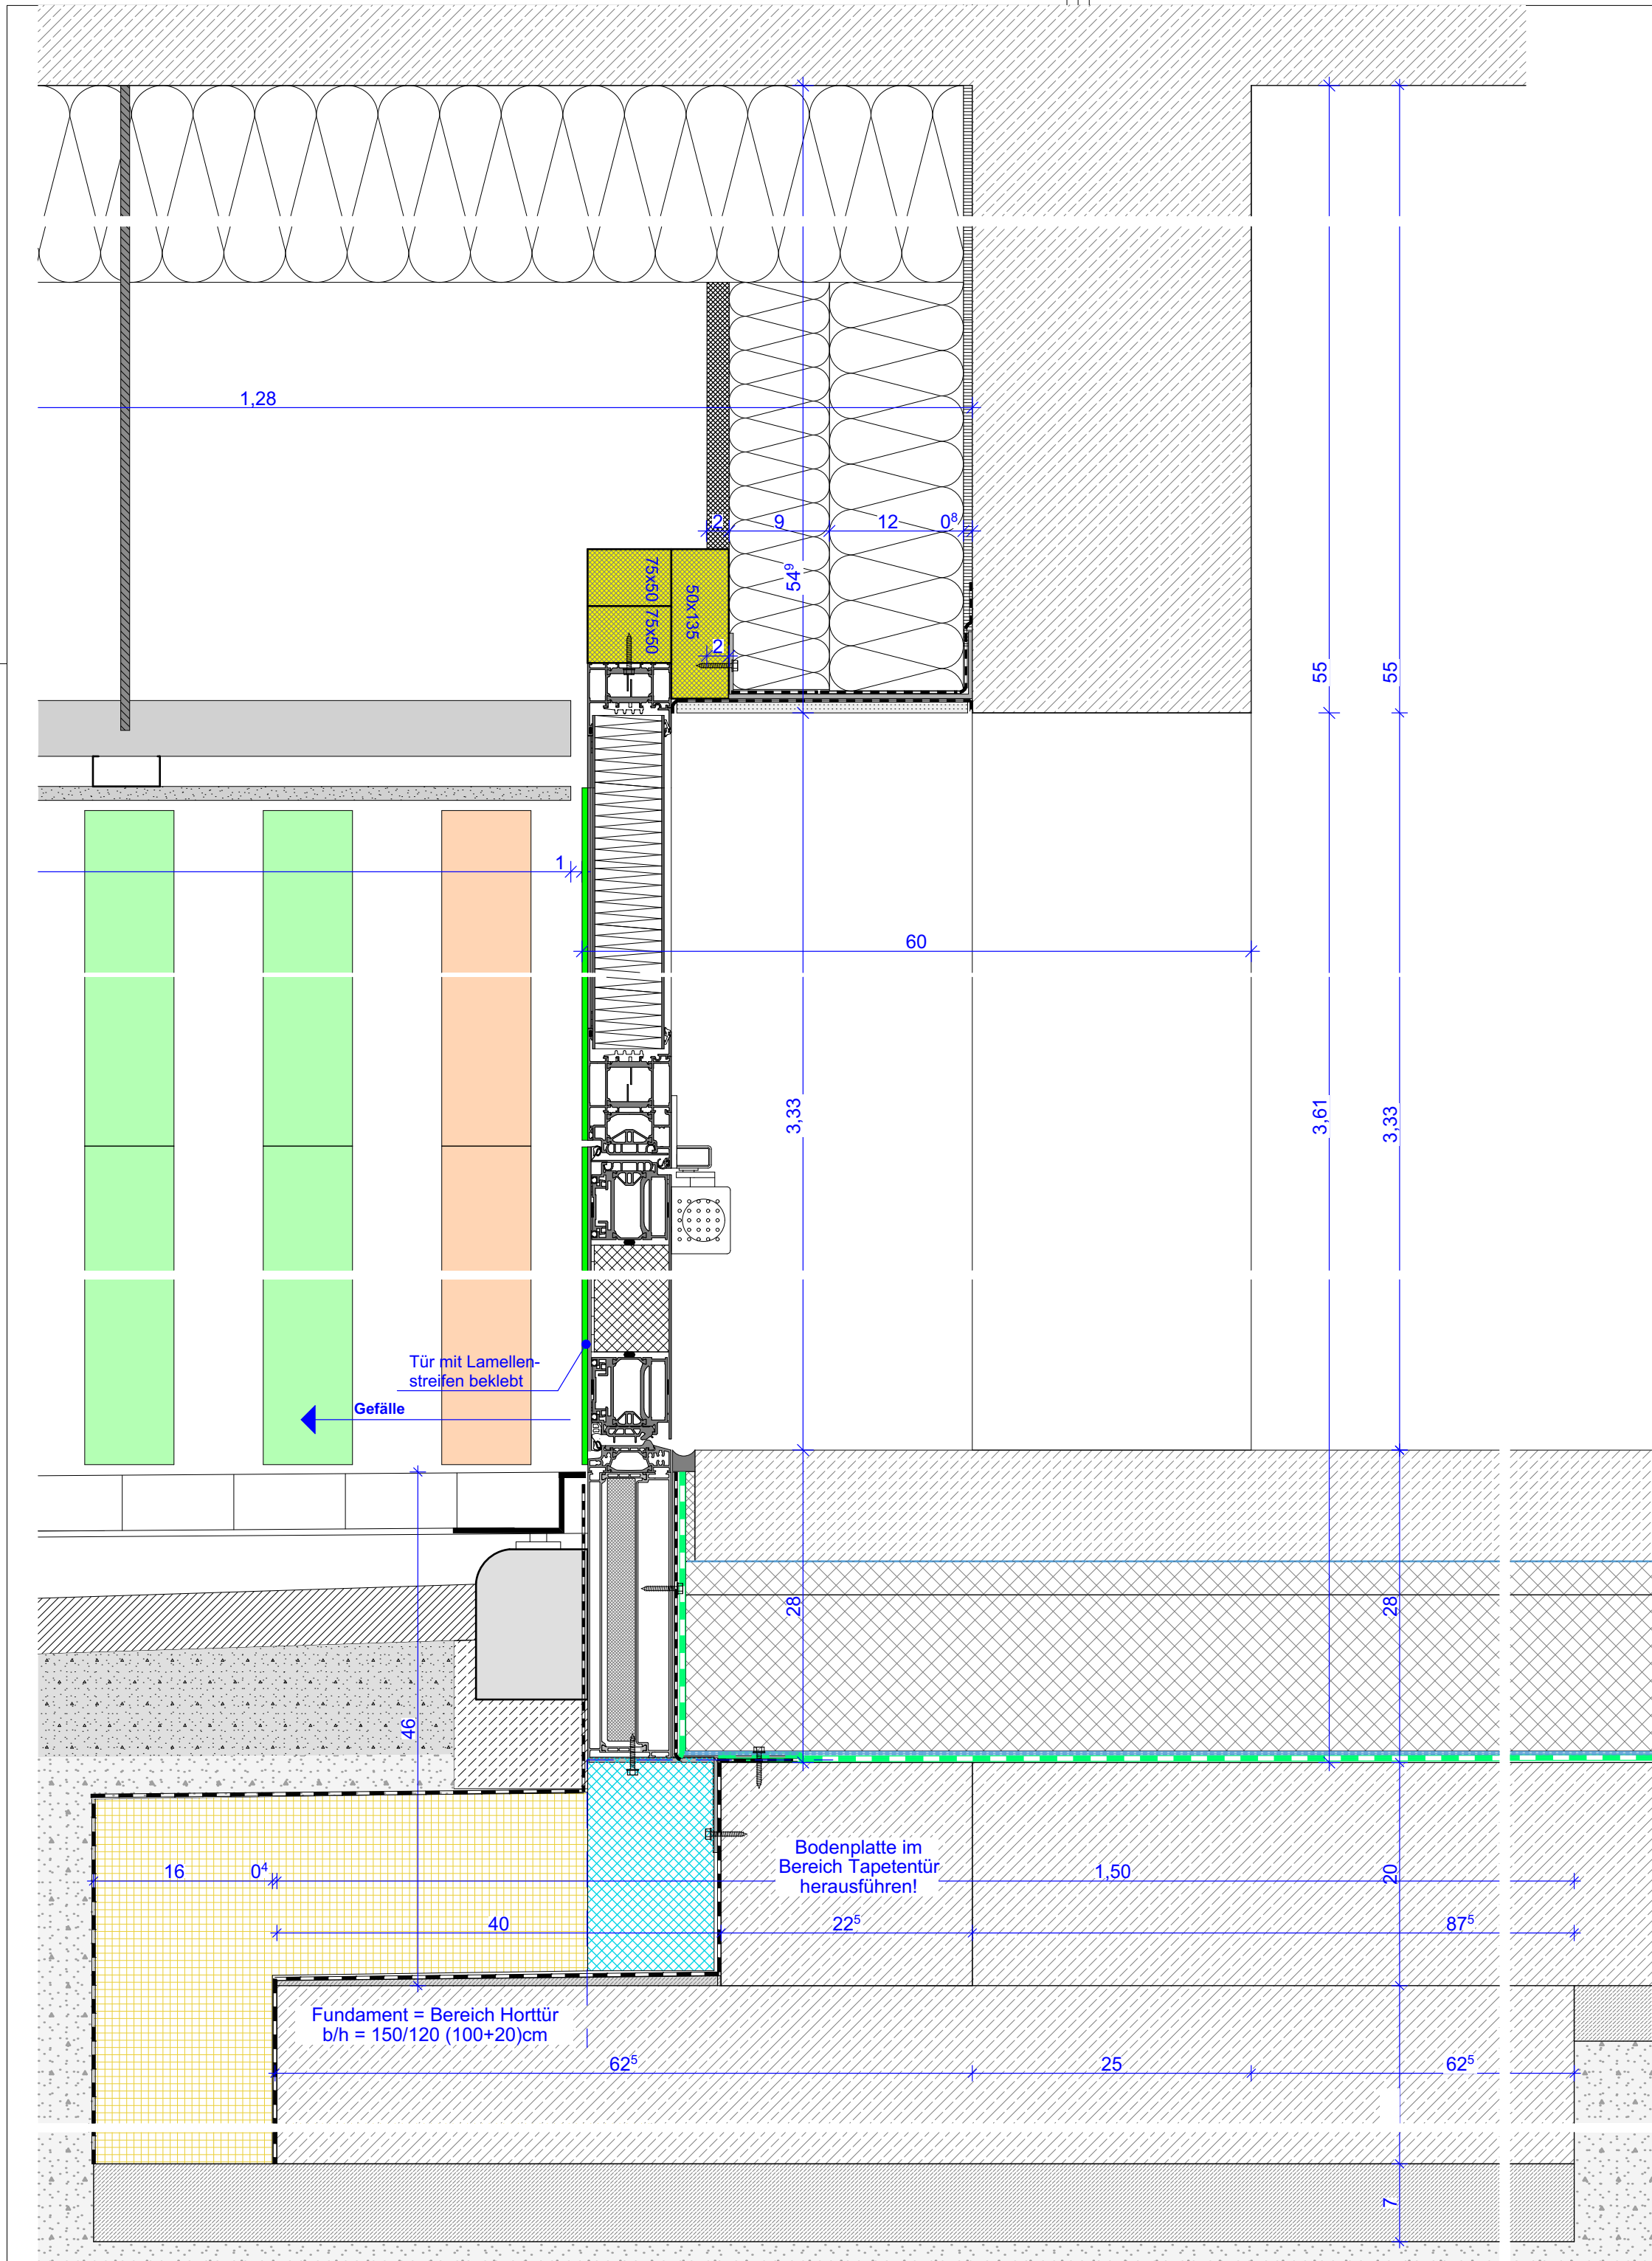

Schnitt 9 - Vertikal - durch Tapentür Abstell Hort

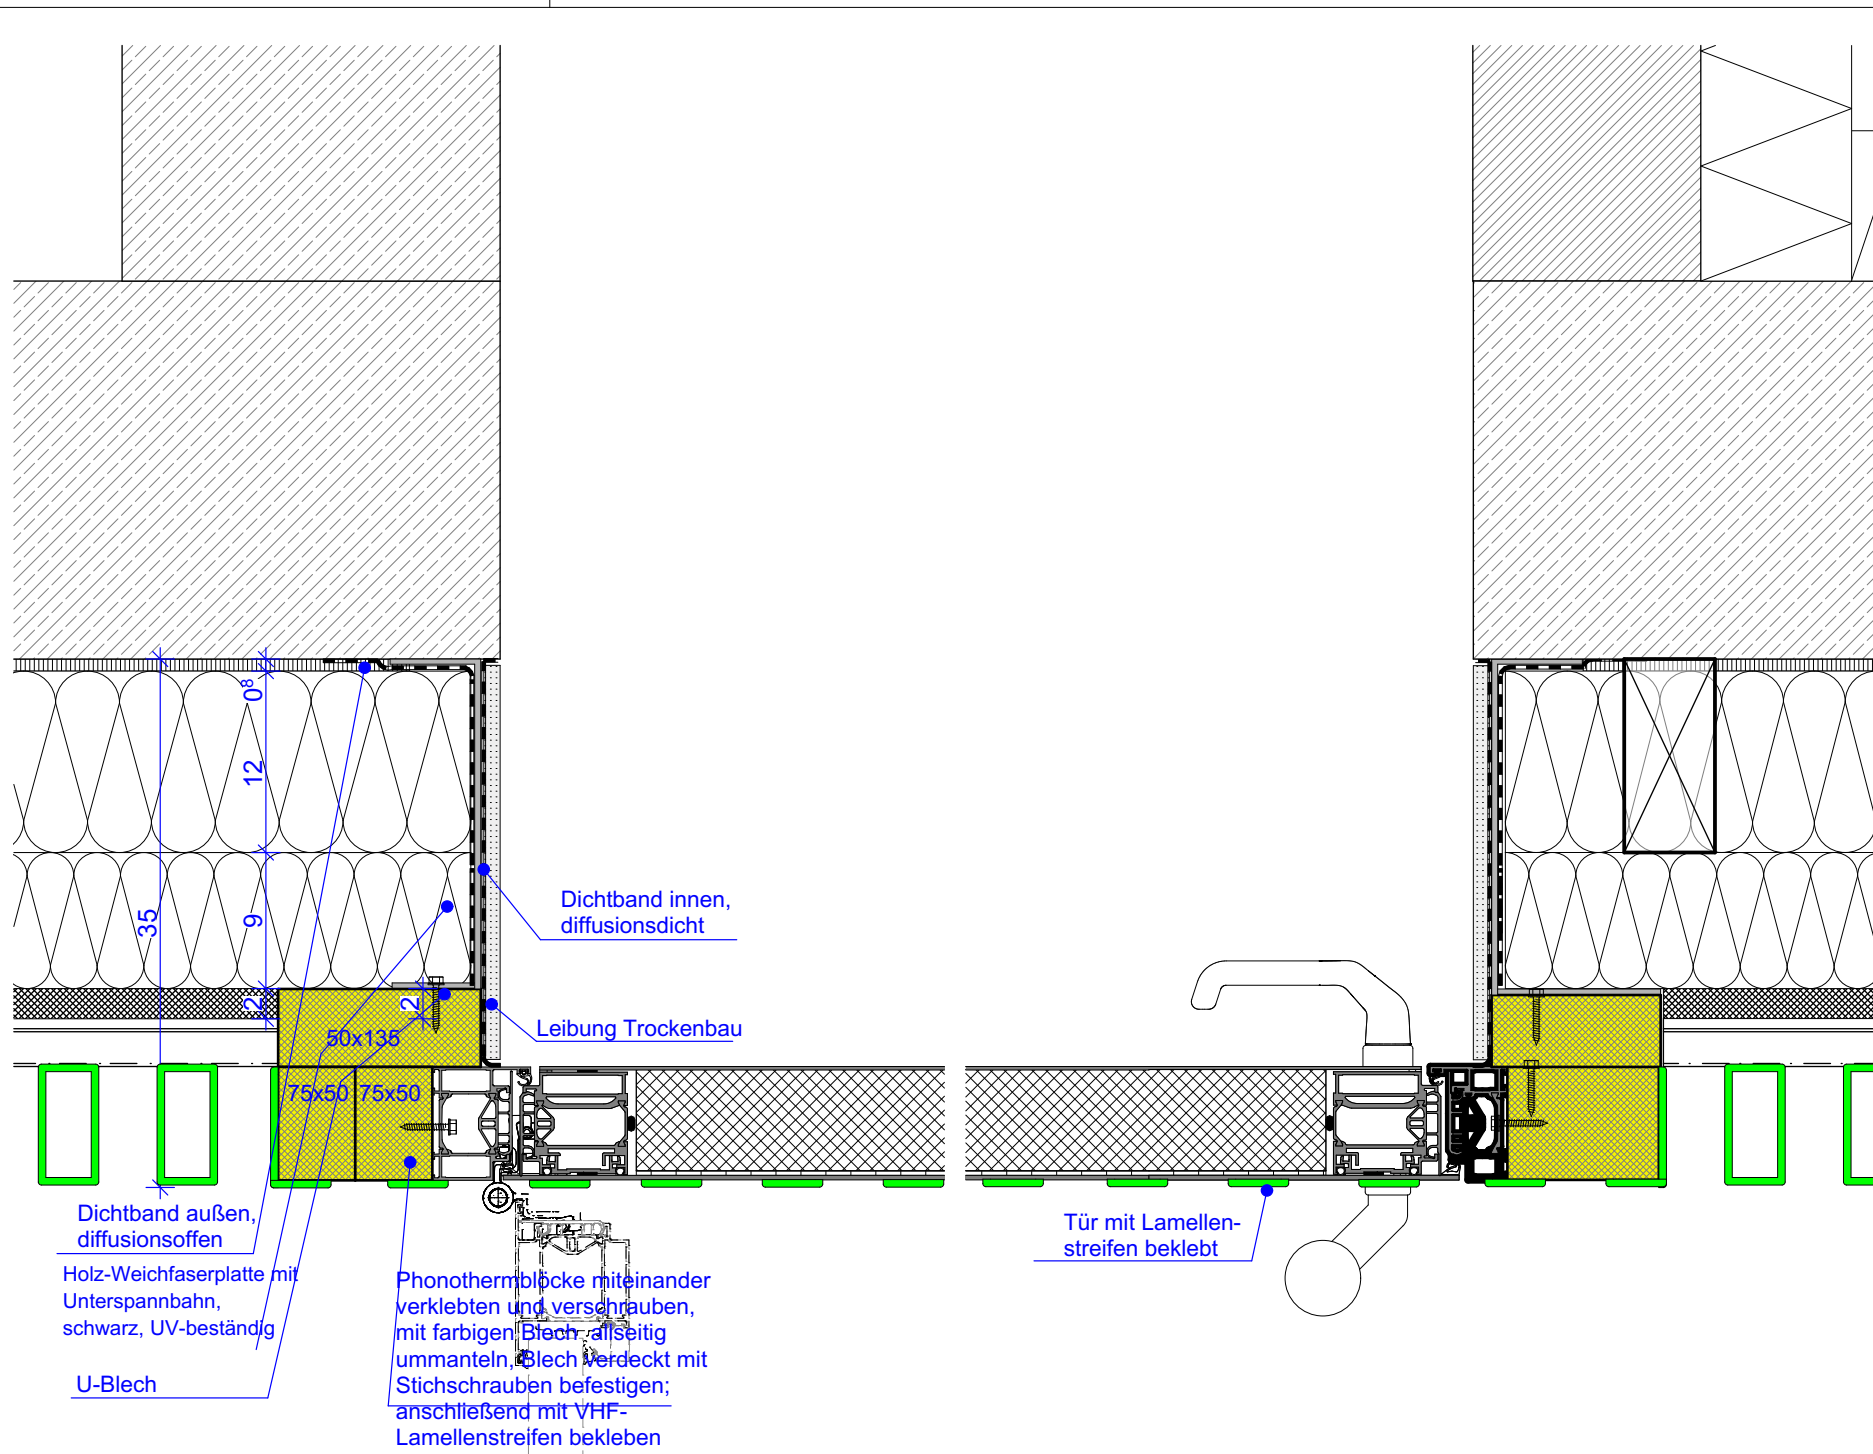

Schnitt 9 - Horizontal - durch Tapentür Abstell Hort

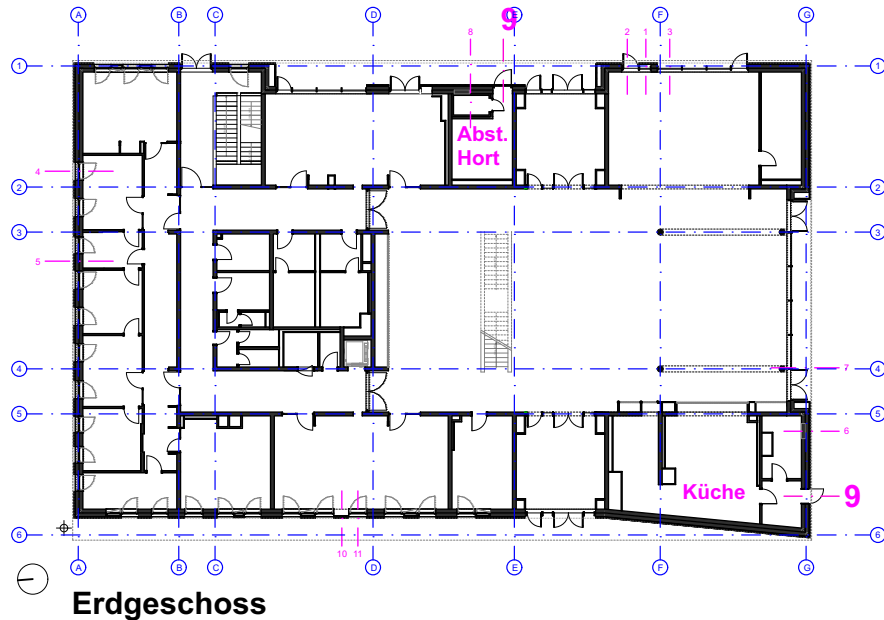

Erdgeschoss

Alle Maße sind eigenverantwortlich auf Plan und Baustelle zu überprüfen! Maßabweichungen sind unverzüglich dem Bauleiter und dem Architekten mitzuteilen! Projektpläne der Fachplaner sind zu beachten! Alle Pläne sind nur in Verbindung mit den statischen Ausführungsunterlagen gültig.

Alle Maße beziehen sich auf **OKFFB** des jeweiligen Geschosses, falls nicht anders im Plan vermerkt!

Index	Änderung		Datum	Gez.	
Auftraggeber		Projekt			
Stadtverwaltung Oschatz Neumarkt 1 04758 Oschatz		Oschatz West Neubau 2-zügige Grundschule mit Hort Karl-Liebknecht-Straße 1			
		Höhenbezug ± 0,00 = 145,40 ü. NHN			
		koordiniert mit Fachplaner			
Statiker	Landschafts-architekt	Tiefbauer	ELT	HSL	Schall/ENEV
Darstellung		Planungsphase		Maßstab	Datum
Tapentür - Schnitt 9 - HV		5 - Ausführungsplanung		1:5, 1:500	14.01.2022
				Gez. KH	Projektabkürzung OZ-G
				Bl.- Größe. DIN A2	Bl.-Nr. A_5_D_547