




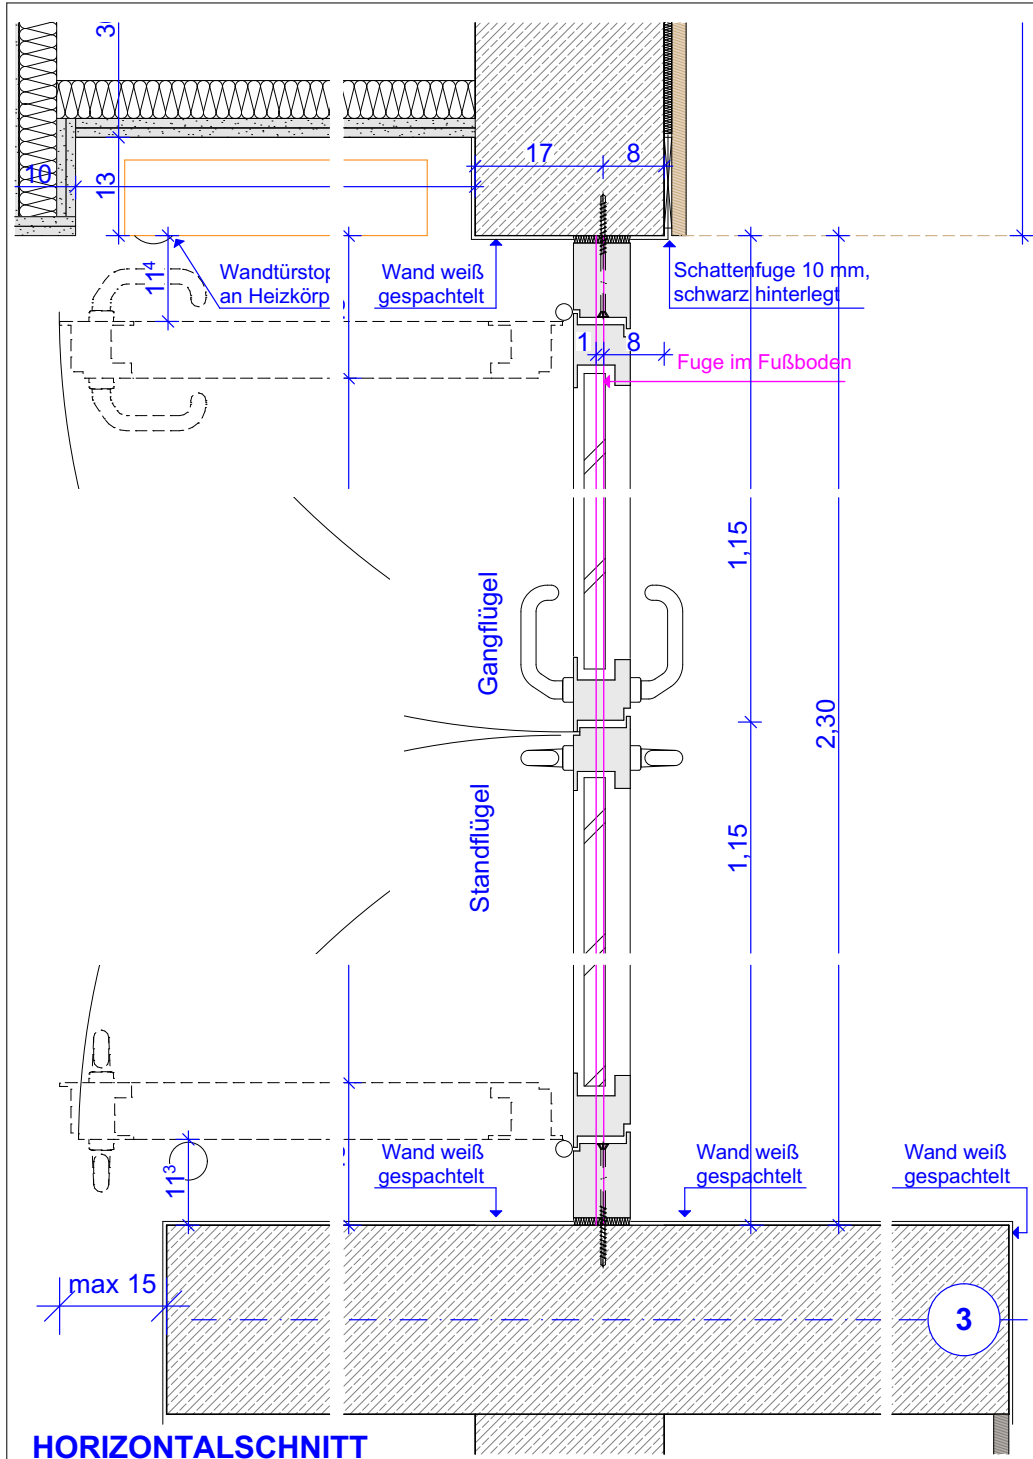


HORIZONTALSCHNITT

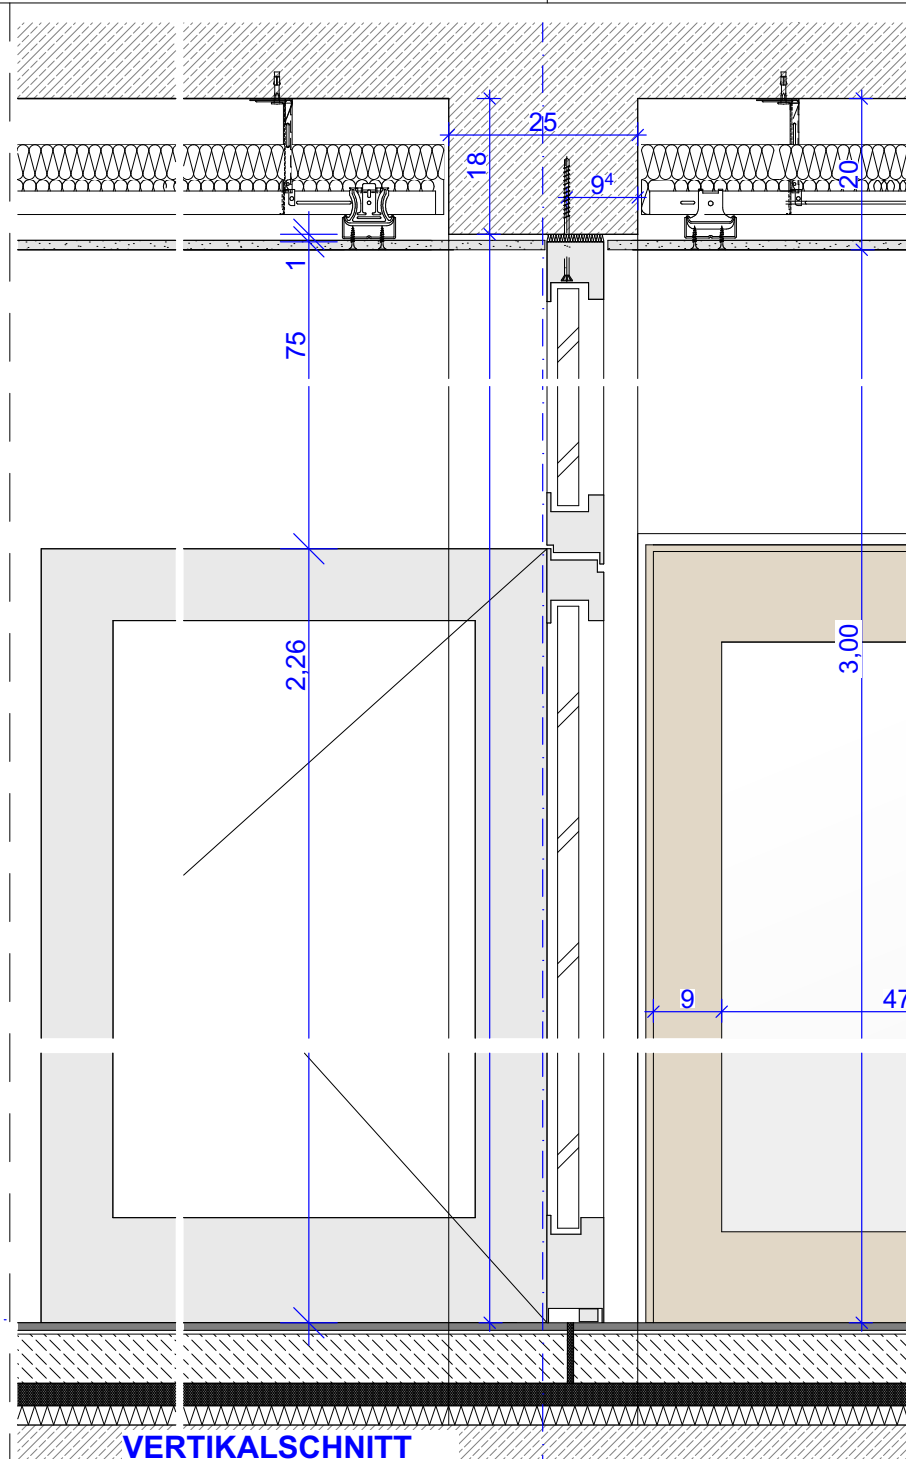

VERTIKALSCHNITT

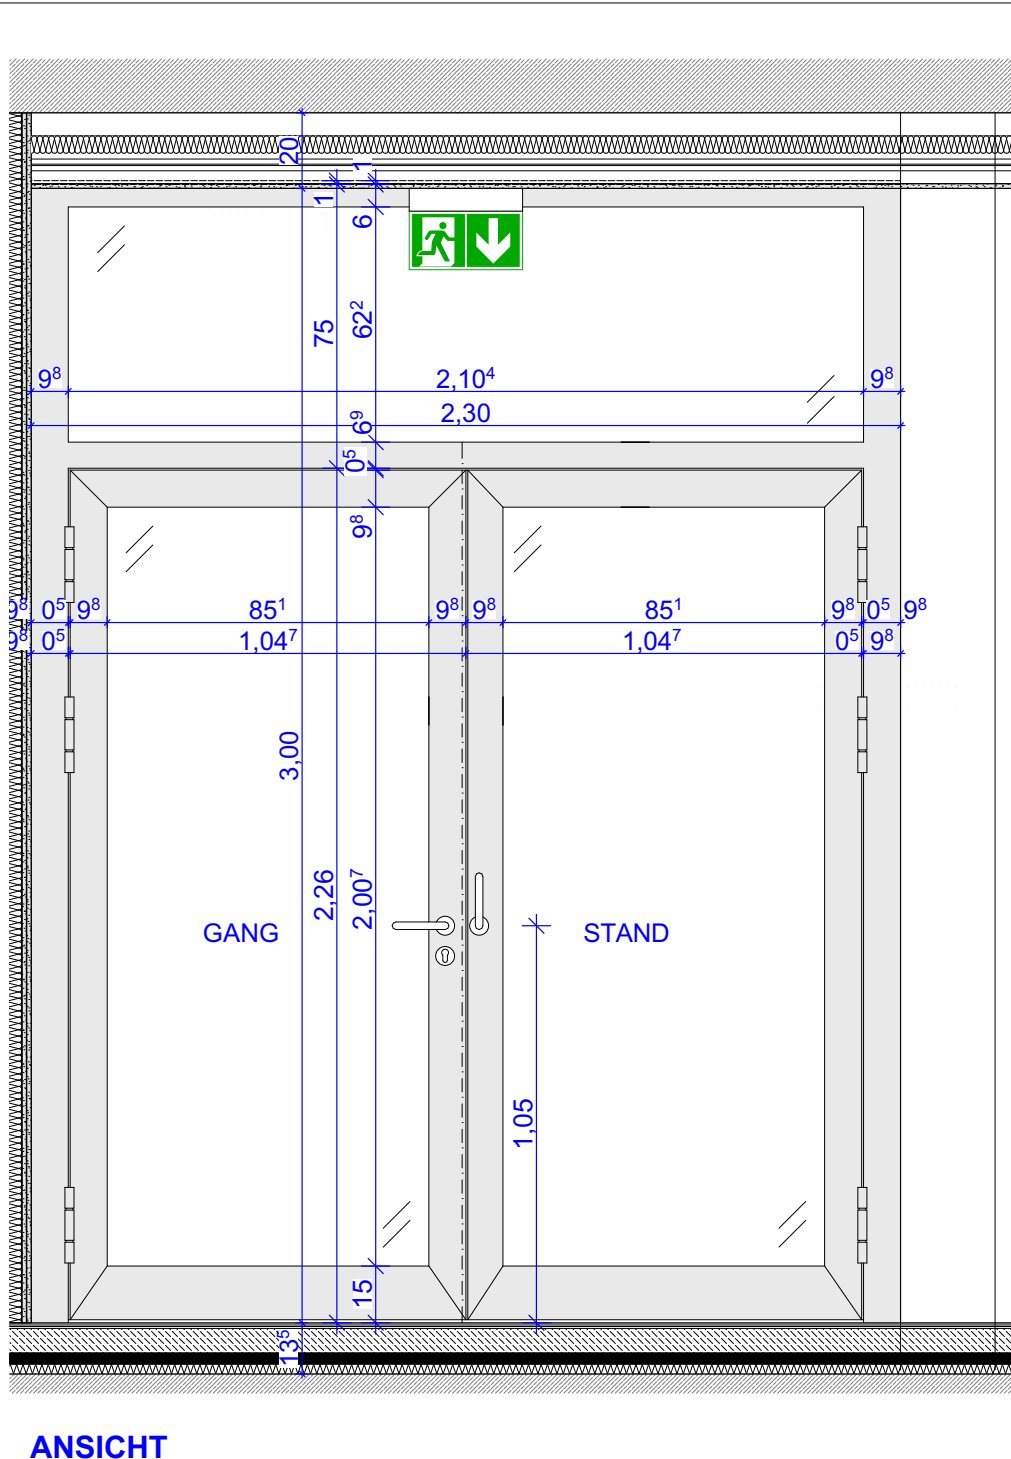

ANSICHT

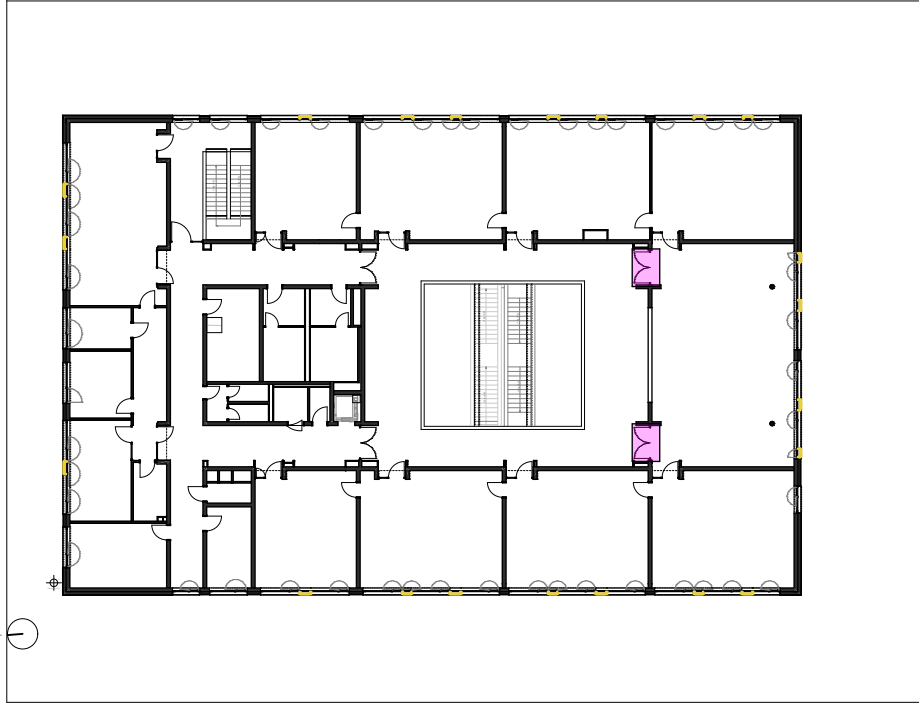

Einbausituation:
Flur - GTA
alle Kanten 2 mm gerundet
T 1.5-1 _____ Rw 32 dB _____ k.A. _____ Stand-u. Gangflügel
T 1.6-1 _____ Rw 32 dB _____ k.A. _____ Stand-u. Gangflügel
T 2.5-1 _____ Rw 32 dB _____ k.A. _____ Stand-u. Gangflügel
T 2.6-1 _____ Rw 32 dB _____ k.A. _____ Stand-u. Gangflügel

T30 RS ss = Tür feuerhemmend, rauchdicht und selbstschließend
T 30 ds+ss = Tür feuerhemmend, dicht- und selbstschließend
T RS ss = Tür rauchdicht und selbstschließend
T ds = Tür dichtschließend
k.A. = keine Anforderungen

Höhenbezug $\pm 0,00 = 145,40 \text{ ü. NHN}$

Alle Maße sind eigenverantwortlich auf Plan und Baustelle zu überprüfen! Maßabweichungen sind unverzüglich dem Bauleiter und dem Architekten mitzuteilen! Projektpläne der Fachplaner sind zu beachten! Alle Pläne sind nur in Verbindung mit den statischen Ausführungsunterlagen gültig.

Alle Maße beziehen sich auf **OKFFB** des jeweiligen Geschosses, falls nicht anders im Plan vermerkt!

Index	Änderung	Datum	Gez.

Maßstab	Datum
1:10, 1:20	14.01.2022

Gez.	OZ-G
KH	

Bl.- Größe.	A_5_D_583.1
DIN A3	

Stadtverwaltung Oschatz
Neumarkt 1
04758 Oschatz

Projekt
Oschatz West
Neubau 2-zügige Grundschule mit Hort
Karl-Liebknecht-Straße 1

Planungsphase
5 - Ausführungsplanung

Darstellung
Typ 3.1 - RR-Tür Atrium/Hort OG