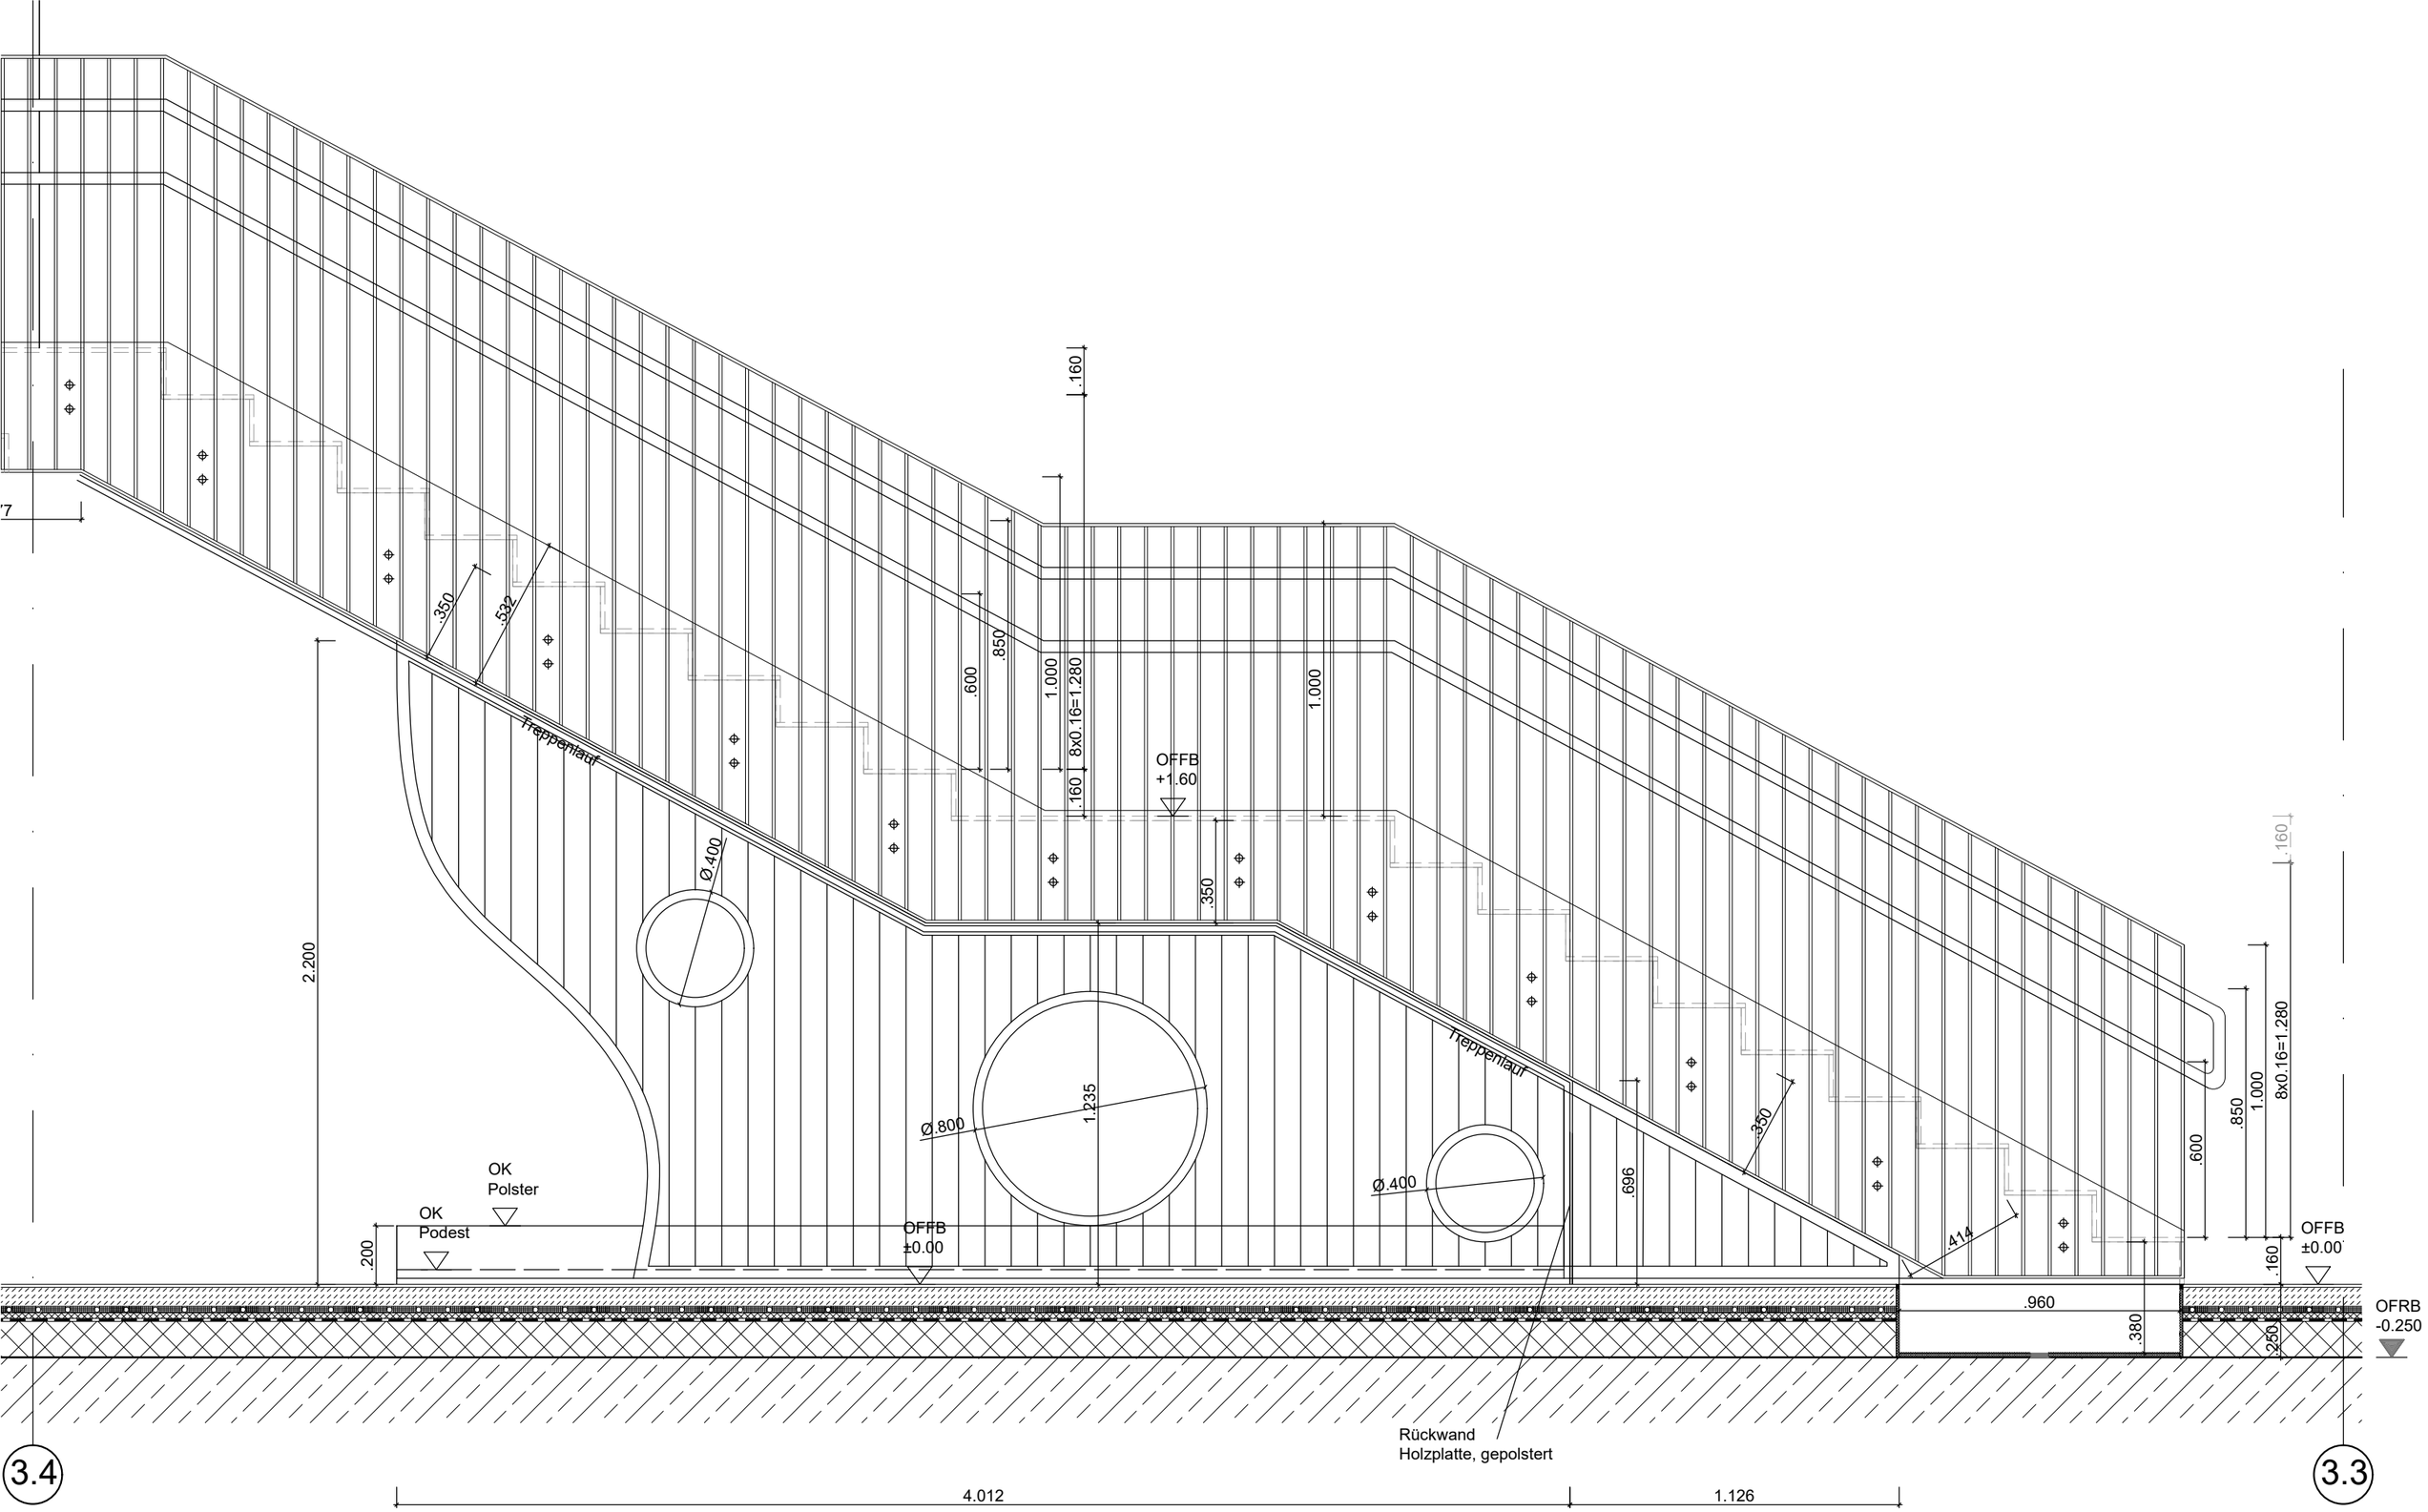

1139_ Kita Ralbitz_Innentreppe Halle _Lamellenwand mit Podest_Seitenansicht

pdw.
Architekten Ingenieure GmbH