


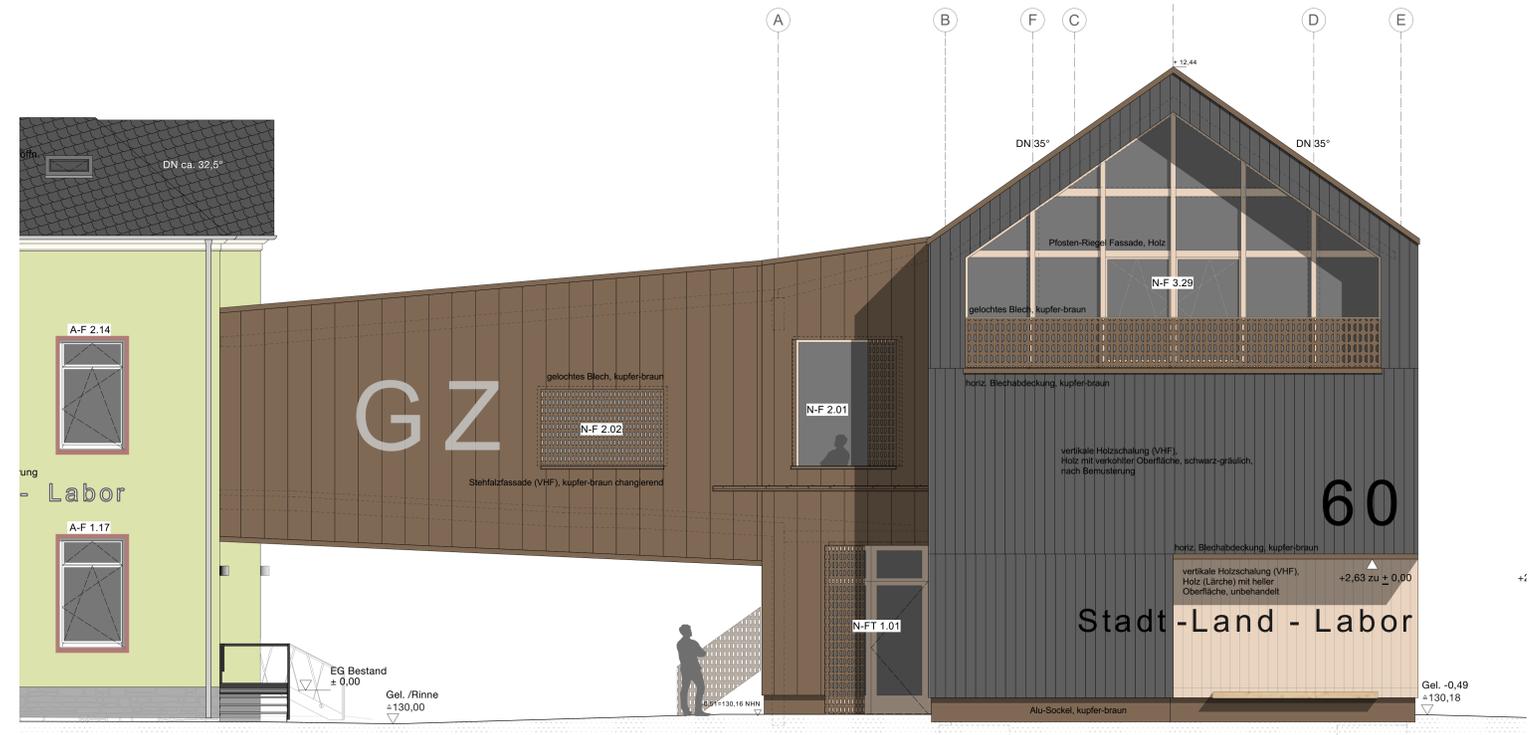

Ansicht Ost



Ansicht Nord

LEGENDE AUSFÜHRUNGSPLANUNG	
ANGABEN MATERIAL UND OBERFLÄCHEN	
Mauerwerk - Bestand	Trockenbau Schn./Ansicht Neu
Mauerwerk - Neu KS	Estrich/Beton unbewehrt Neu
Mauerwerk - Neu HLZ rot	Dämmung/Schalung Neu
Massivholzwand Brettspertholz Neu	Fassade = MWC
Massivholzwand/Dach Brettspertholz Neu	Mineralwolle, innen
Stahlbeton Neu	Bekleidungen Neu
BD als Rechteckausparung oder Kernbohrung	Abwasser
DD als Rechteckausparung / Kernbohrung u. OKFF	Regenwasser
WD Wanddurchbruch	Heizung (WP)
WS Wandschlitz (RH, durchgehend)	Tierwasser
WN Wandnische (z.B. ELT-UV etc.)	Elektr.
Bauteile oberhalb	Gas
Bauteile verdeckt/ unten/ dahinter	Lüftung
	Telekom_Netzwerk
Grundstücksgrenze; Flurstück 276/6, 276/5	
Oberkante Fertigfußboden (Bezug Bestand EG) OKFF ±0,00 = 130,67 über NHN	
ANGABEN ZEICHEN UND KÜRZEL	
<b>RAUMSTEMPEL:</b> AW Aufleger BE Bodenbelag BSH Bodenbelag BA Brettspertholz dgl. deckengleich dh dachschiefelnd DA Dachablauf DF Dachfenster DN Dachneigung DP Dämmputz FB Fußboden FH Fensterrahmen FD Fertigdecke FF Fertigfußboden FBW Fußboden (BW) FS Frischschürze GELE Gelände HA Hausanschluss MFW Mauerwerk NWF Naturumfläche KWF Kniefußboden MK Stoffmarkise elektr.	NO Notüberlauf OLS Oberlicht OZ Oberzug RA Ringanker RFB Fußboden RBA Rücklagearmature RD Rückdecke RW Regenwasser RS rauchdicht ST Stiege STG Stiegen SW Schutzwasser TE Teufelbohrer UHD Unterhangdecke UK / Ober-/ UNK / Unter-/ UZÜZ Unter-/Oberzug KWF Kniefußboden BSP Brettspertholz
<b>BETRIFFT: AUSFÜHRUNGSPLANUNG</b>	
Planfreigabe	
Bauherrenschaft:	Architekt:
Bauvorhaben/Anschrift:	"Stadt-Landlabor und Gründerzentrum Beucha" August-Bebel-Straße 60 04824 Brandis/OT Beucha
Bauherrenschaft/Anschrift:	Stadt Brandis Markt 1-3 04821 Brandis
Architekten/Anschrift:	quartier vier - Herberg   Siebeck   Wortelkamp Architekten, Landschaftsarchitekten, PartG mbB Stadt- und Regionalmanagement Könnertstraße 21 04299 Leipzig info@quartiervier.com T +49 (+) 341 980 60 81 F +49 (+) 341 980 60 83 www.quartiervier.com
Bezeichnung:	Index
Ansicht Nord / Ost	-
Plan-Nr.:	Maßstab
1904.05.03.03-N	1:50
	Blattgröße
	A0
	Datum
	2024-06-14