


Bauherr:
 Stadwerke Remscheid GmbH
 Neuenkamper Str. 81 - 87
 42855 Remscheid
 02191-164 850

Architekt:
 BROCHHEUSER HERBERTZ
 ARCHITECT UND
 BERATENDER INGENIEUR
 PARTNER
 bhp
 Bismarckstraße 31
 42855 Remscheid
 +49 2191 49949 0
 info@brochheuser-herbertz.de

Bauvorhaben:
 Dacherrichtung Werkstatthalle
 Neuenkamper Str. 81 - 87
 42855 Remscheid

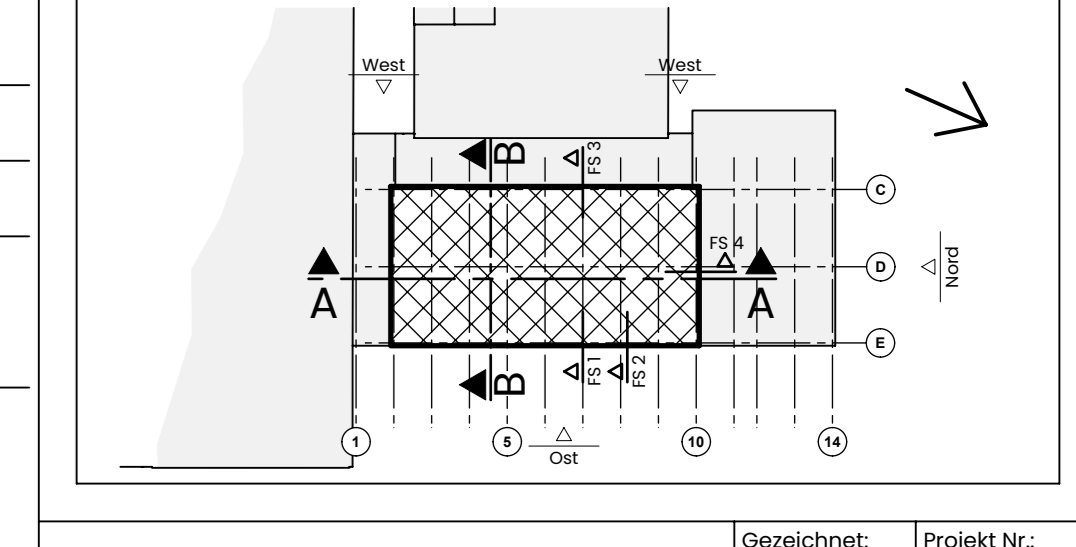

Ausführungsplanung
 Erdgeschoss
 Abbruch

Gezeichnet: 2303
 Datum: 08.03.2024
 Maßstab: 1:500

Projekt Nr.: 2303
 Revise: 500
 Zeichner: VA
 Datum: 08.03.2024

Vorabzug