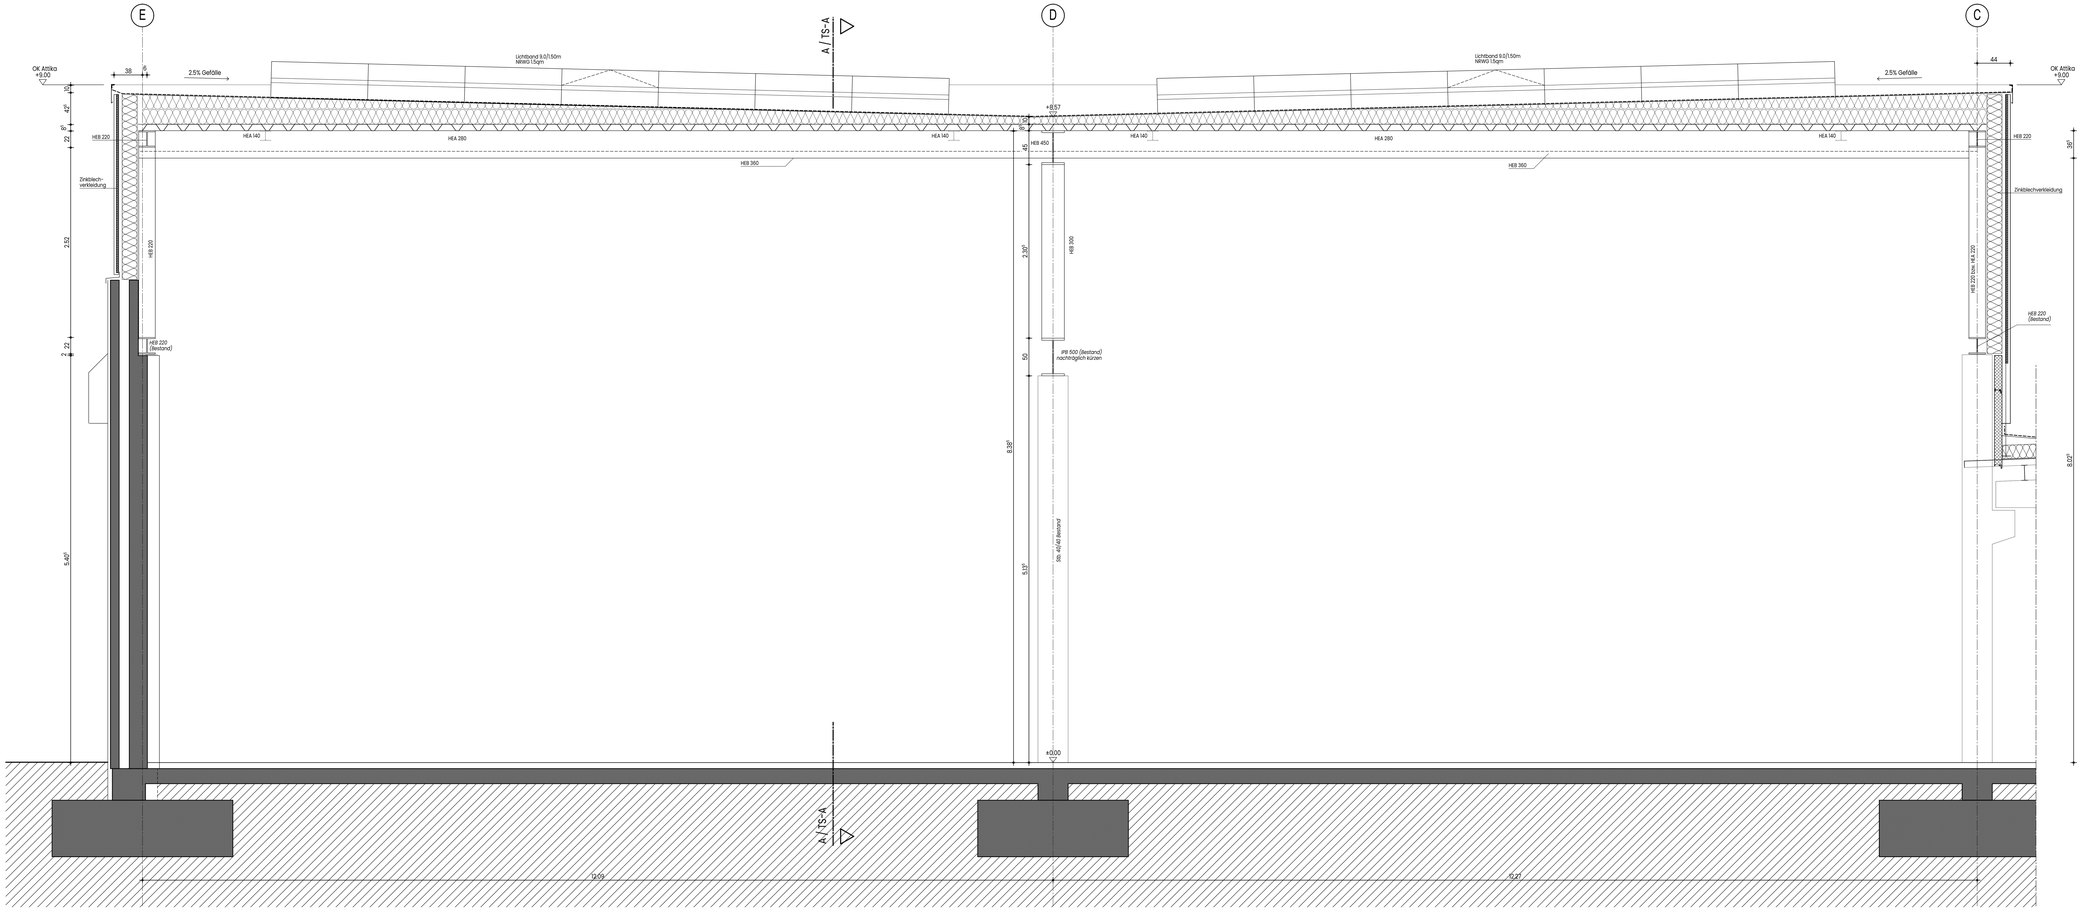

Vorabzug	VA	21.2.24
Änderung	**Idx**	**Datum**

Bauherr:

Neuenkamper Str. 81 - 87
42855 Remscheid
02191-164 850

Architekt:

BROCHHEUSER HERBERTZ
ARCHITEKT UND
BERATENDER INGENIEUR
PARTMBB

Bismarckstraße 31
42853 Remscheid
+49 2191 439949 0
info@brochheuser-herbertz.de

Bauvorhaben:

Dacherhöhung Werkstatthalle
Neuenkamper Str. 81 - 87
42855 Remscheid

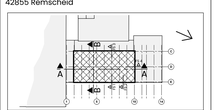

Ausführungsplanung VORABZUG
Ausschnitt Schnitt B-B
ohne Dacharbeitsstand

Gezeichnet: SK	Projekt Nr: 23013
Datum: 21.02.2024	Plan-Nr: **602**
Maßstab: 1:20	Index: **VA**

H/B = 841 / 1720 (1.43m²)

Allplan 2022