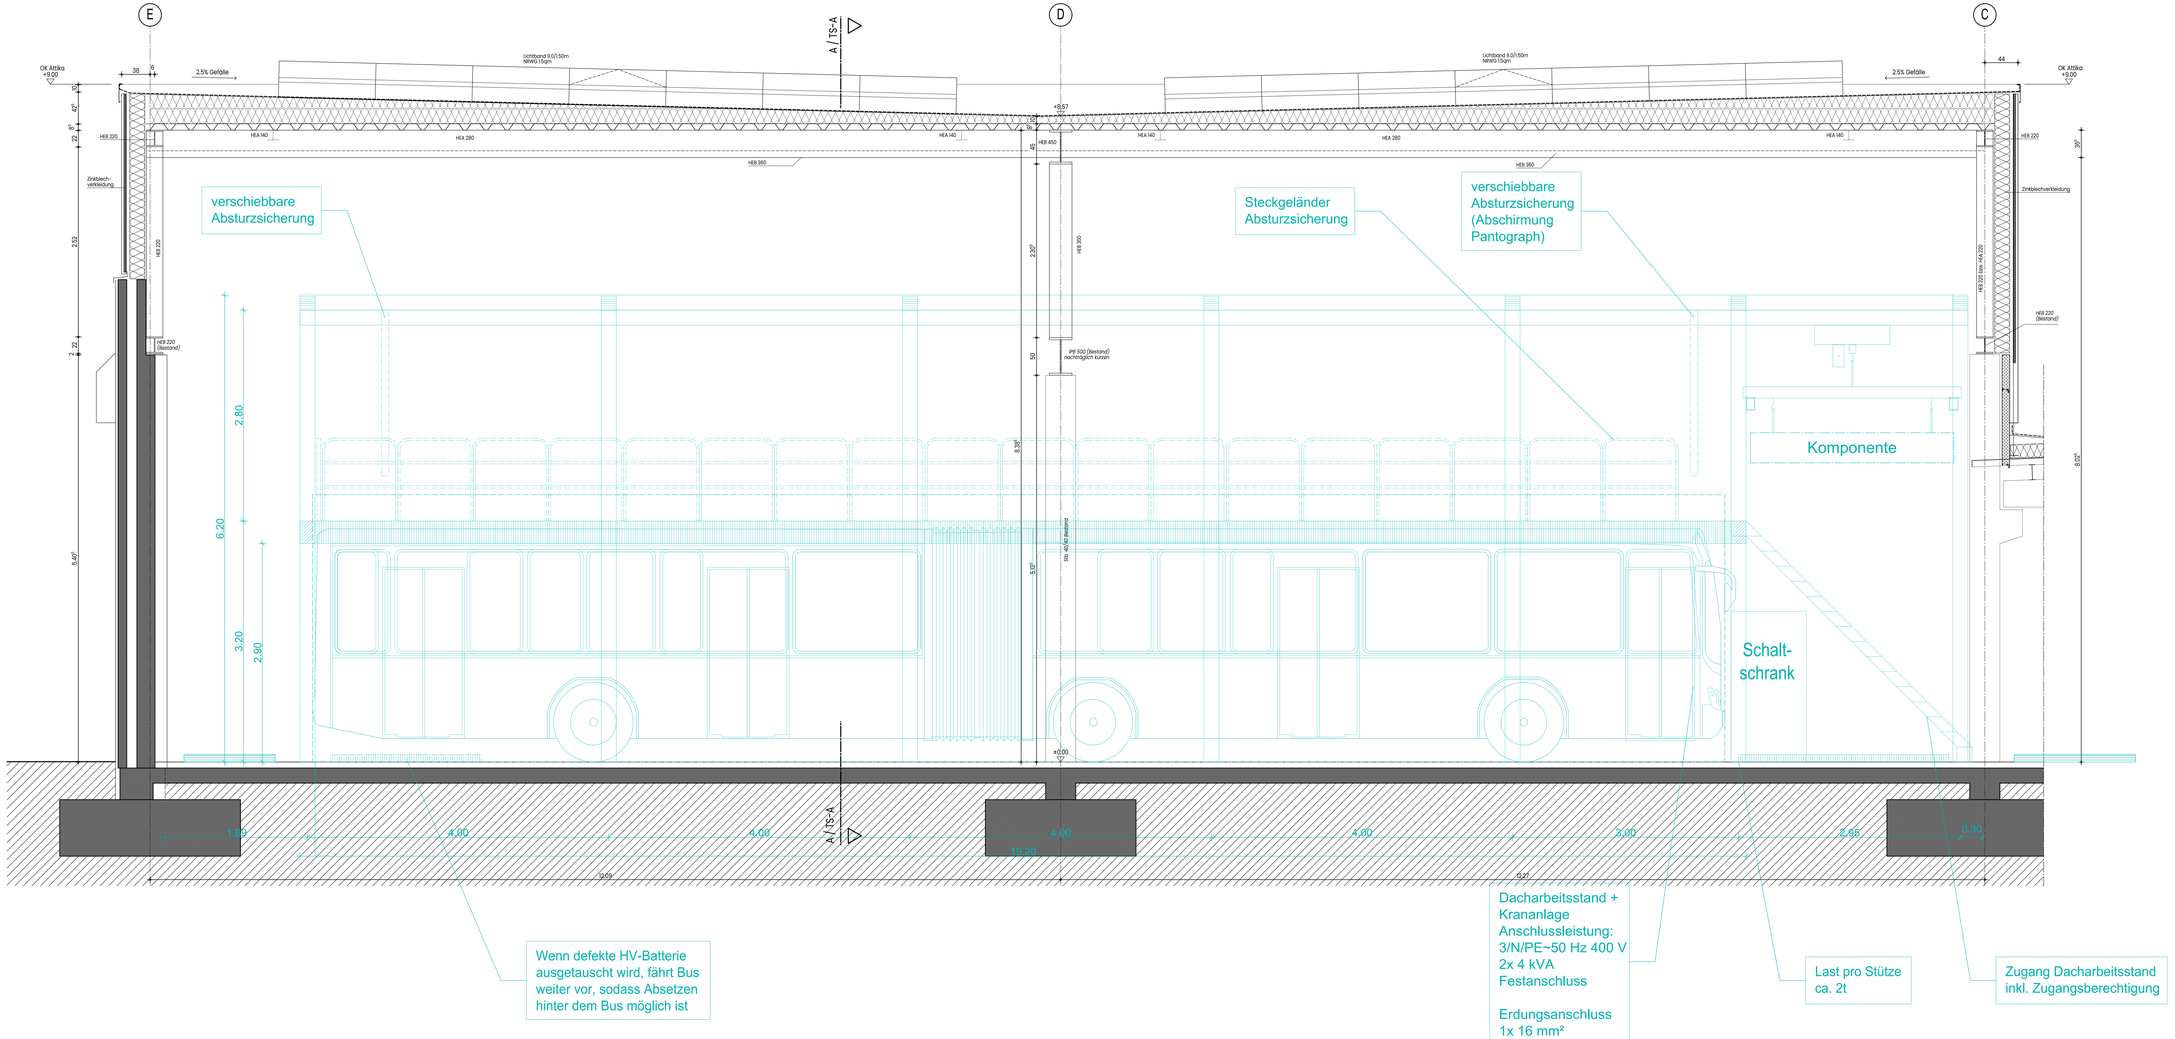

Änderung	Datum
Vorabzug	VA 31.23.24

Bauherr:

Neuenkamper Str. 81 - 87
42855 Remscheid
02191-164 850

Architekt:

BROCHHEUSER HERBERTZ
ARCHITEKT UND
BERATENDER INGENIEUR
PARTMBB

Bismarckstraße 31
42853 Remscheid
+49 2191 49949 0
info@brochheuser-herbertz.de

Bauvorhaben:

Dacherhöhung Werkstatthalle
Neuenkamper Str. 81 - 87
42855 Remscheid

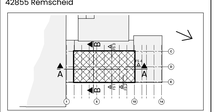

Ausführungsplanung VORABZUG

Ausschnitt Schnitt B-B
Dacharbeitsstand ohne Radgreifer

Gezeichnet: SK	Projekt Nr: 23013
Datum: 31.01.2024	Plan-Nr: **604**
Maßstab: 1:20	Index: **VA**

H/B = 841 / 1120 (1.43m²)

Allplan 2022