




FS 1 - Ostfassade/Stütze

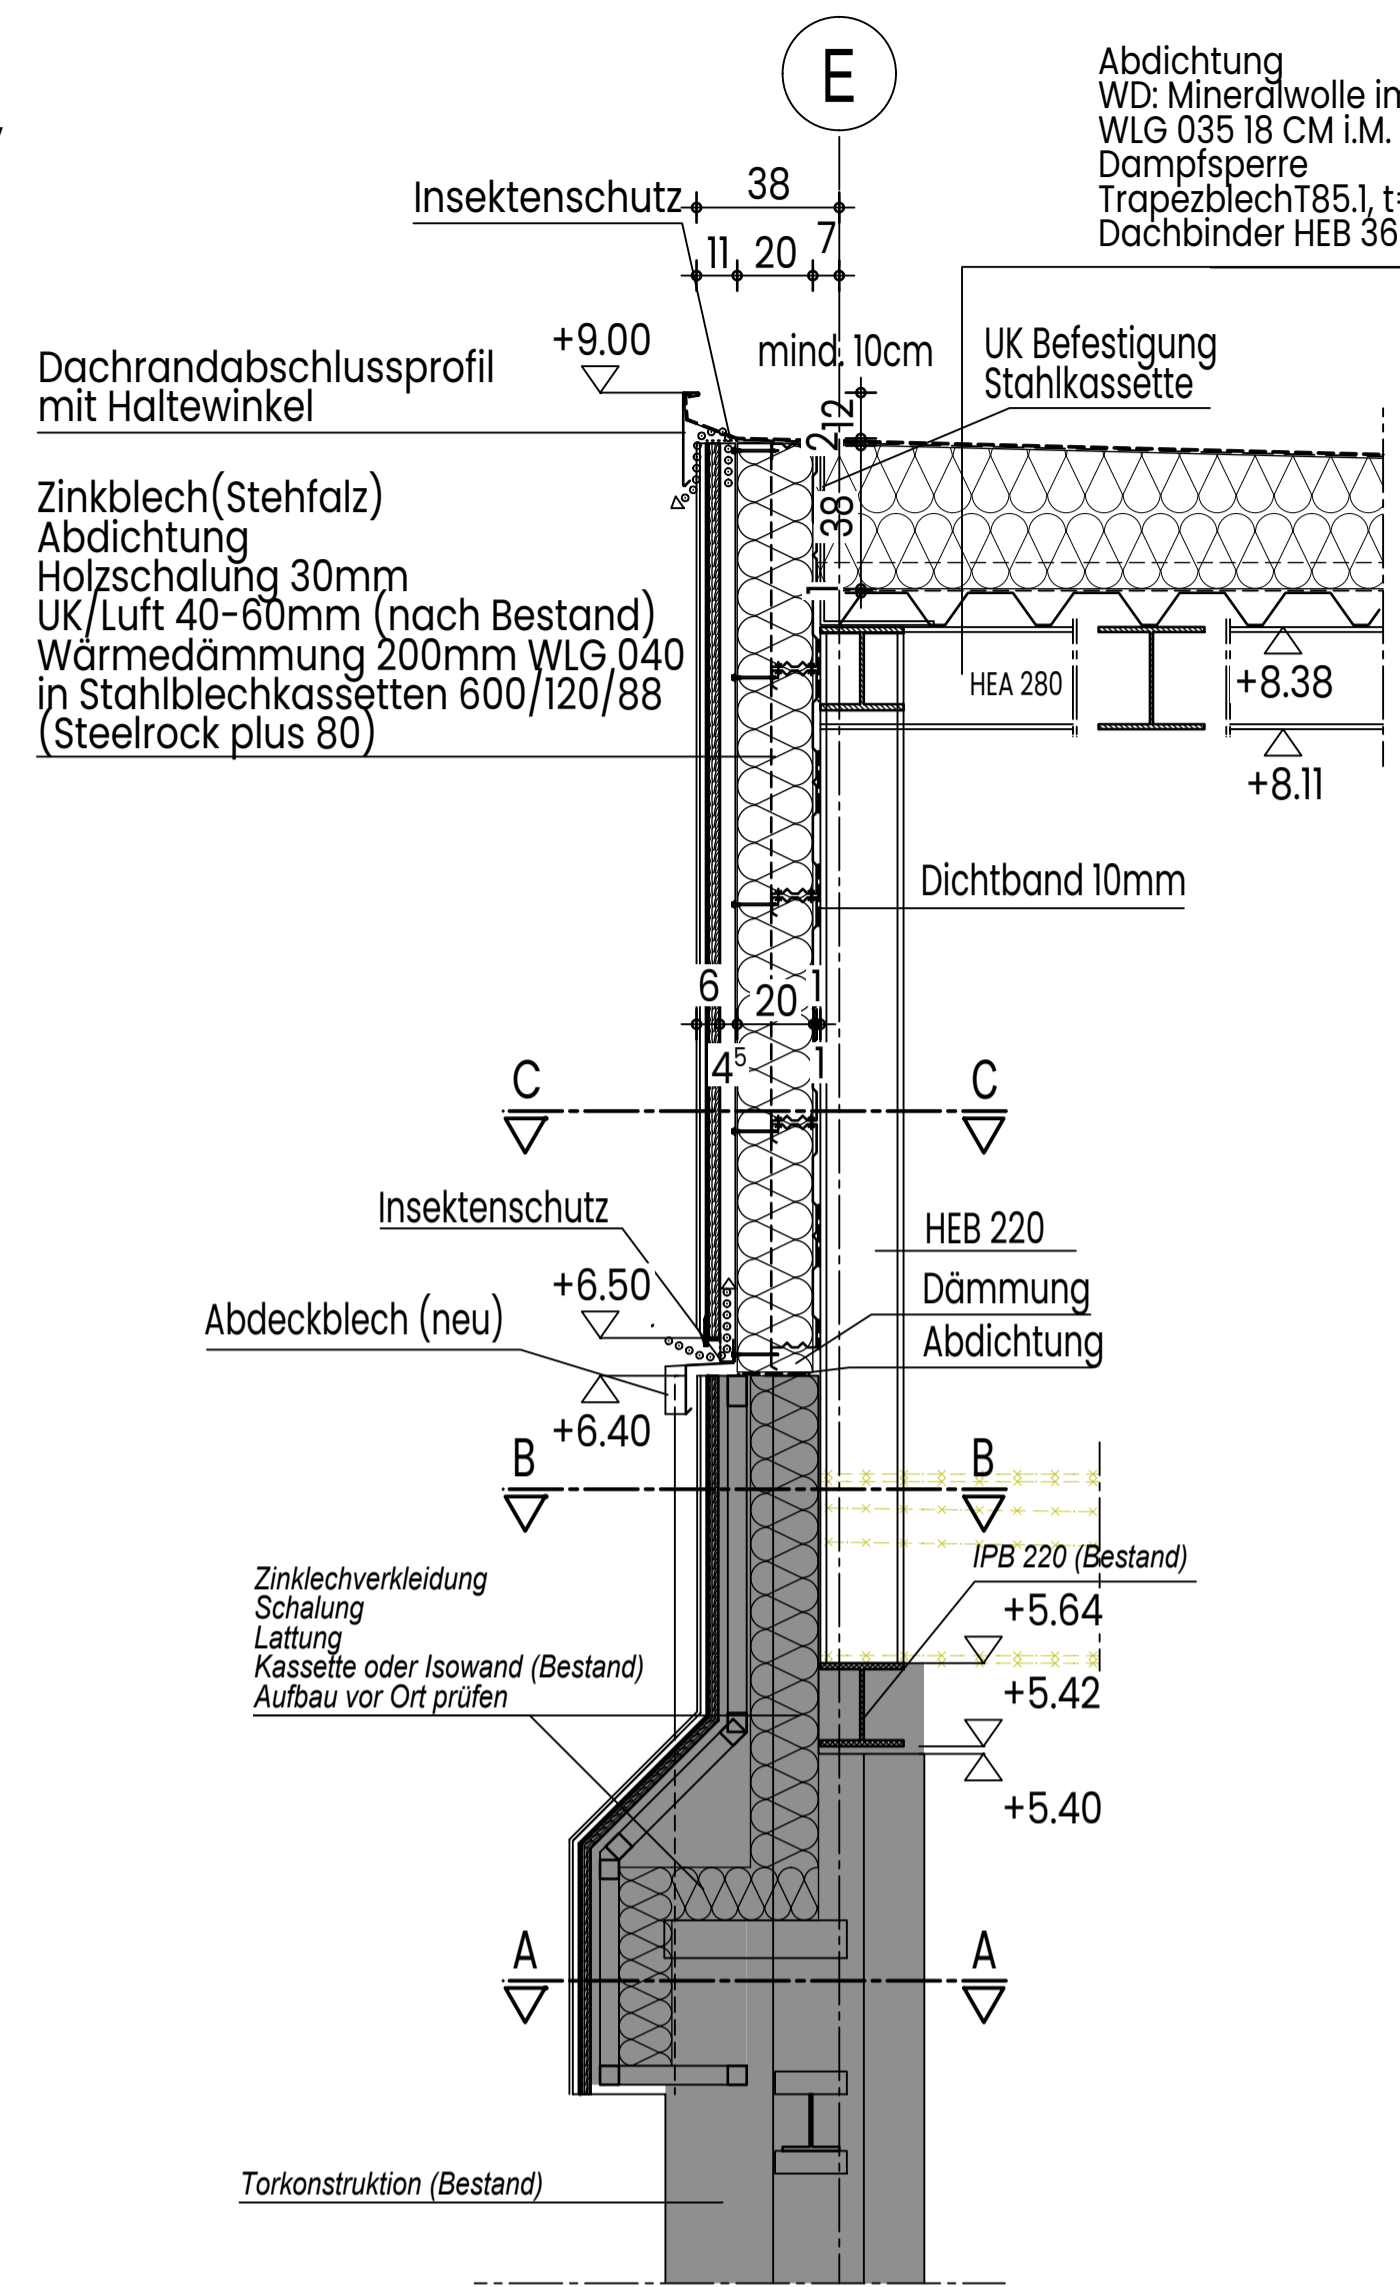

FS 2 - Ostfassade/Tor

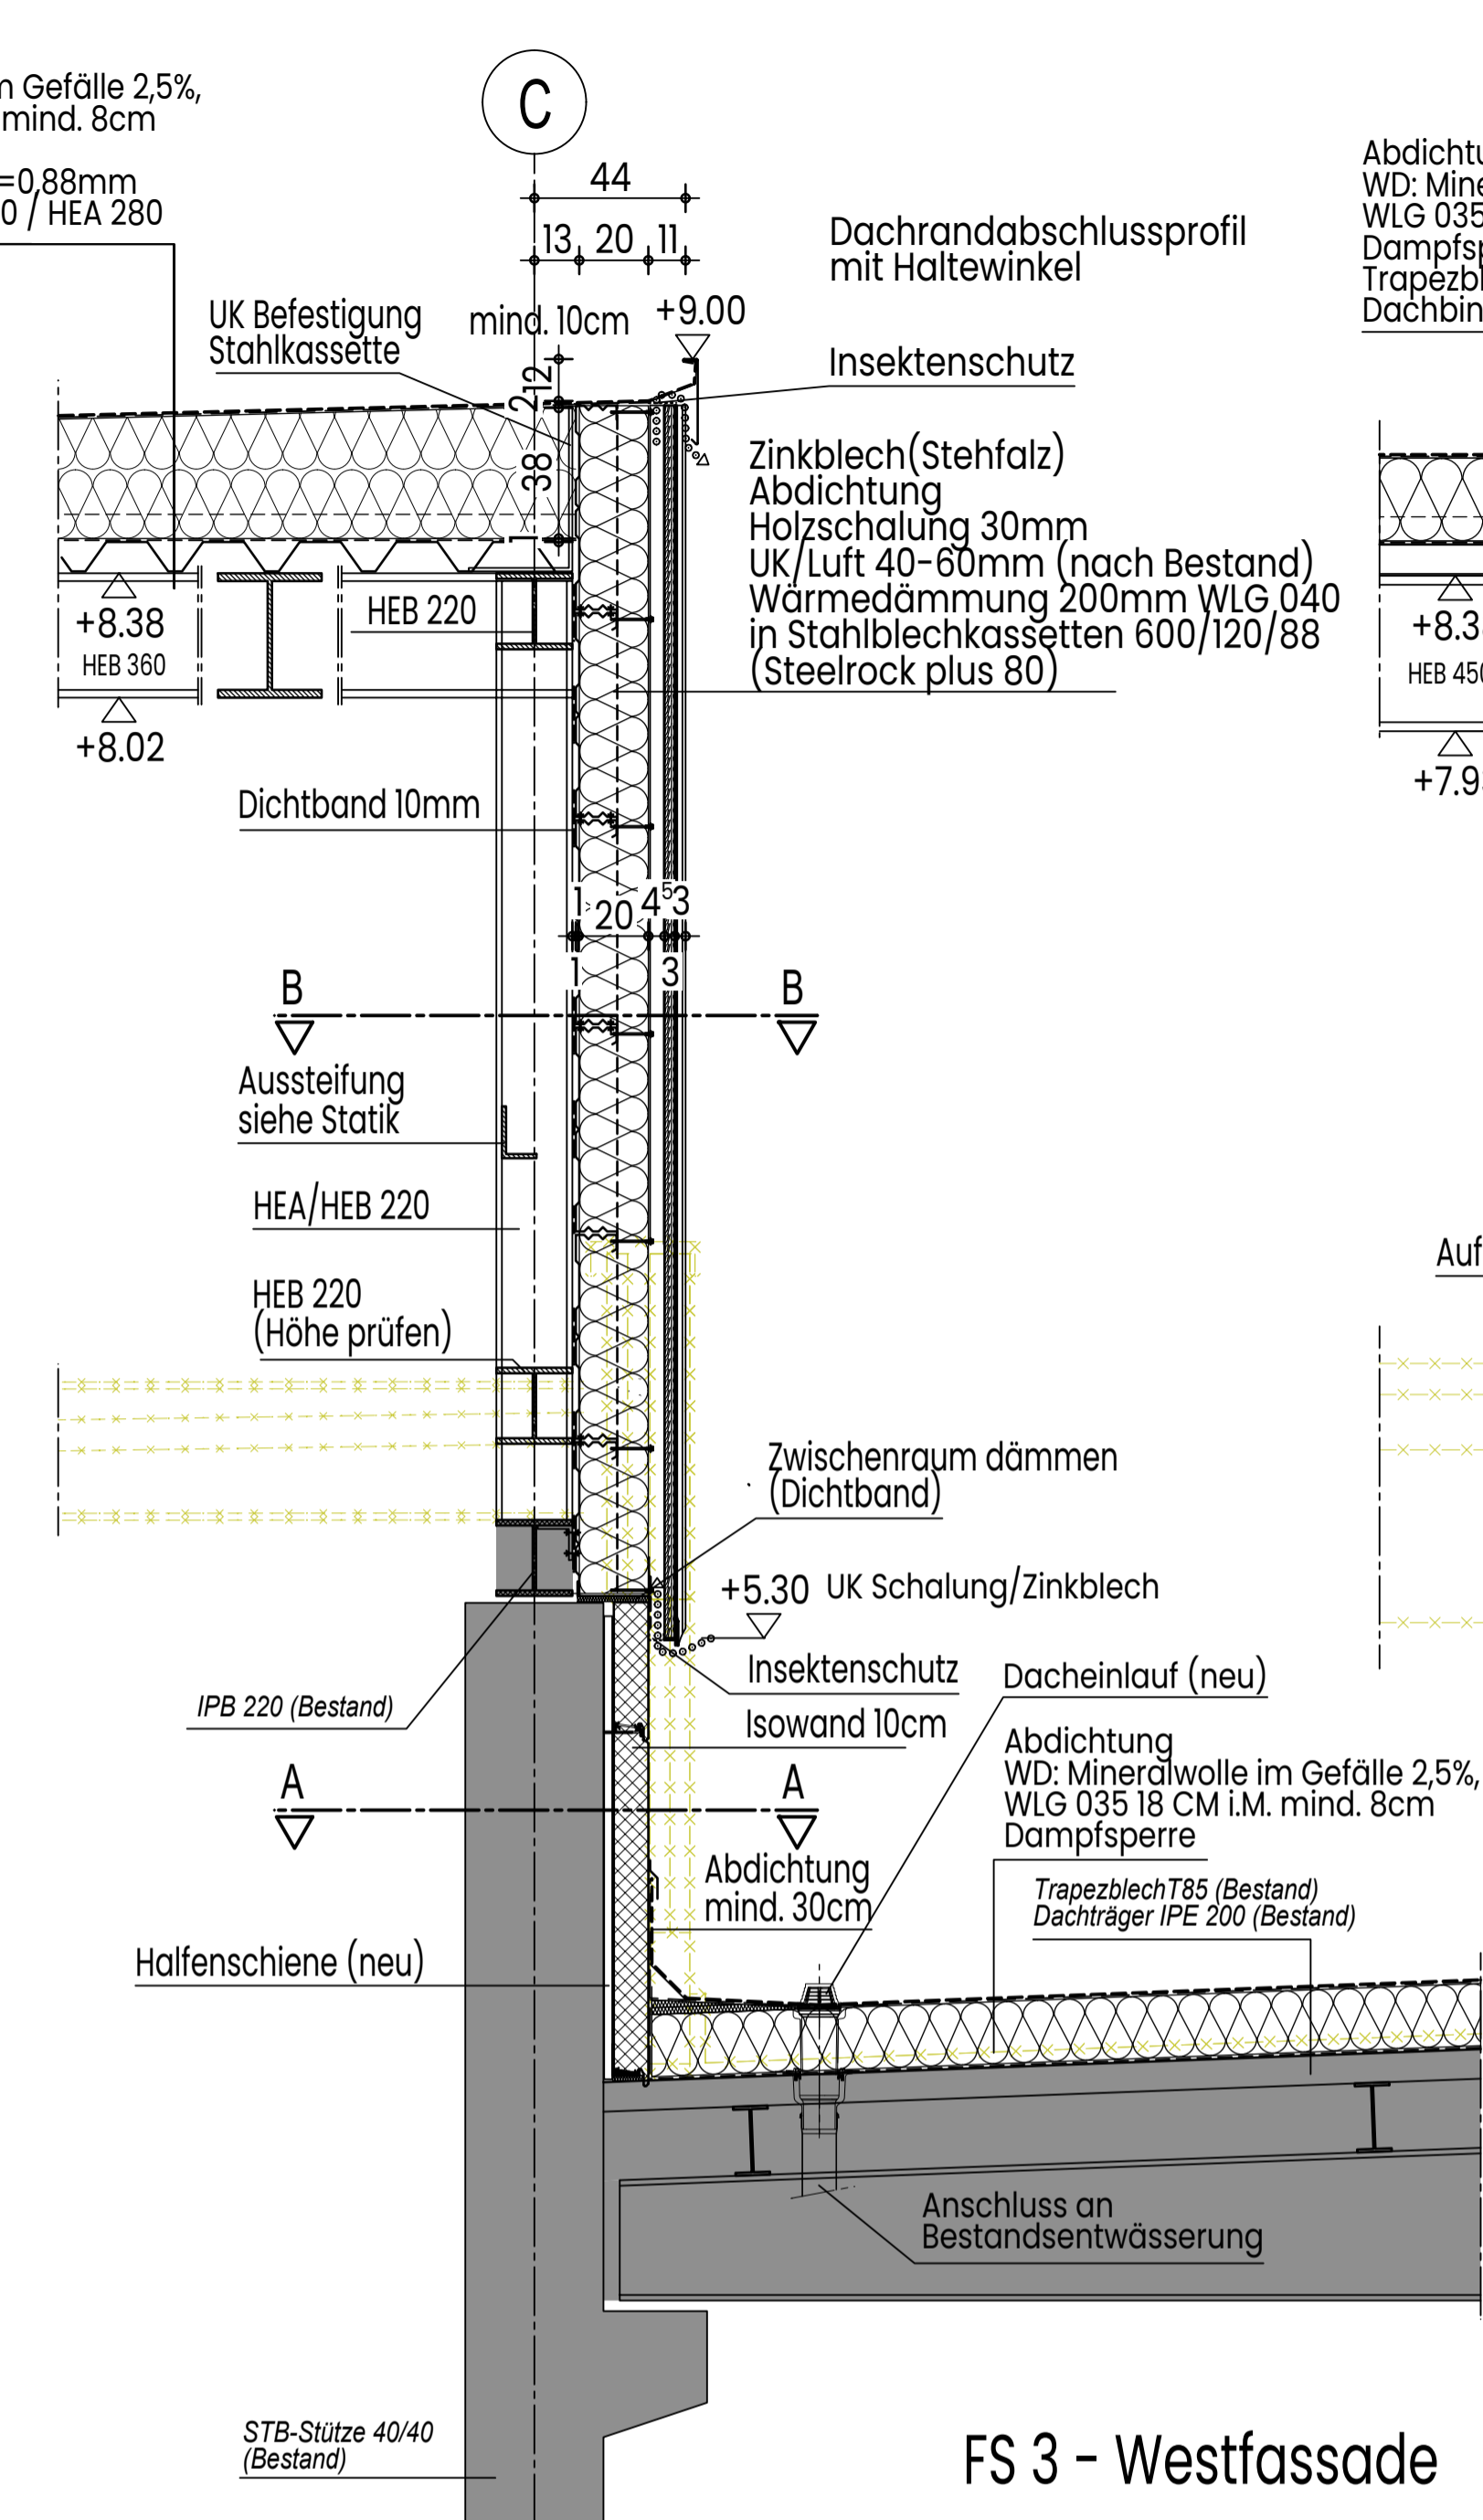


FS 3 - Westfassade

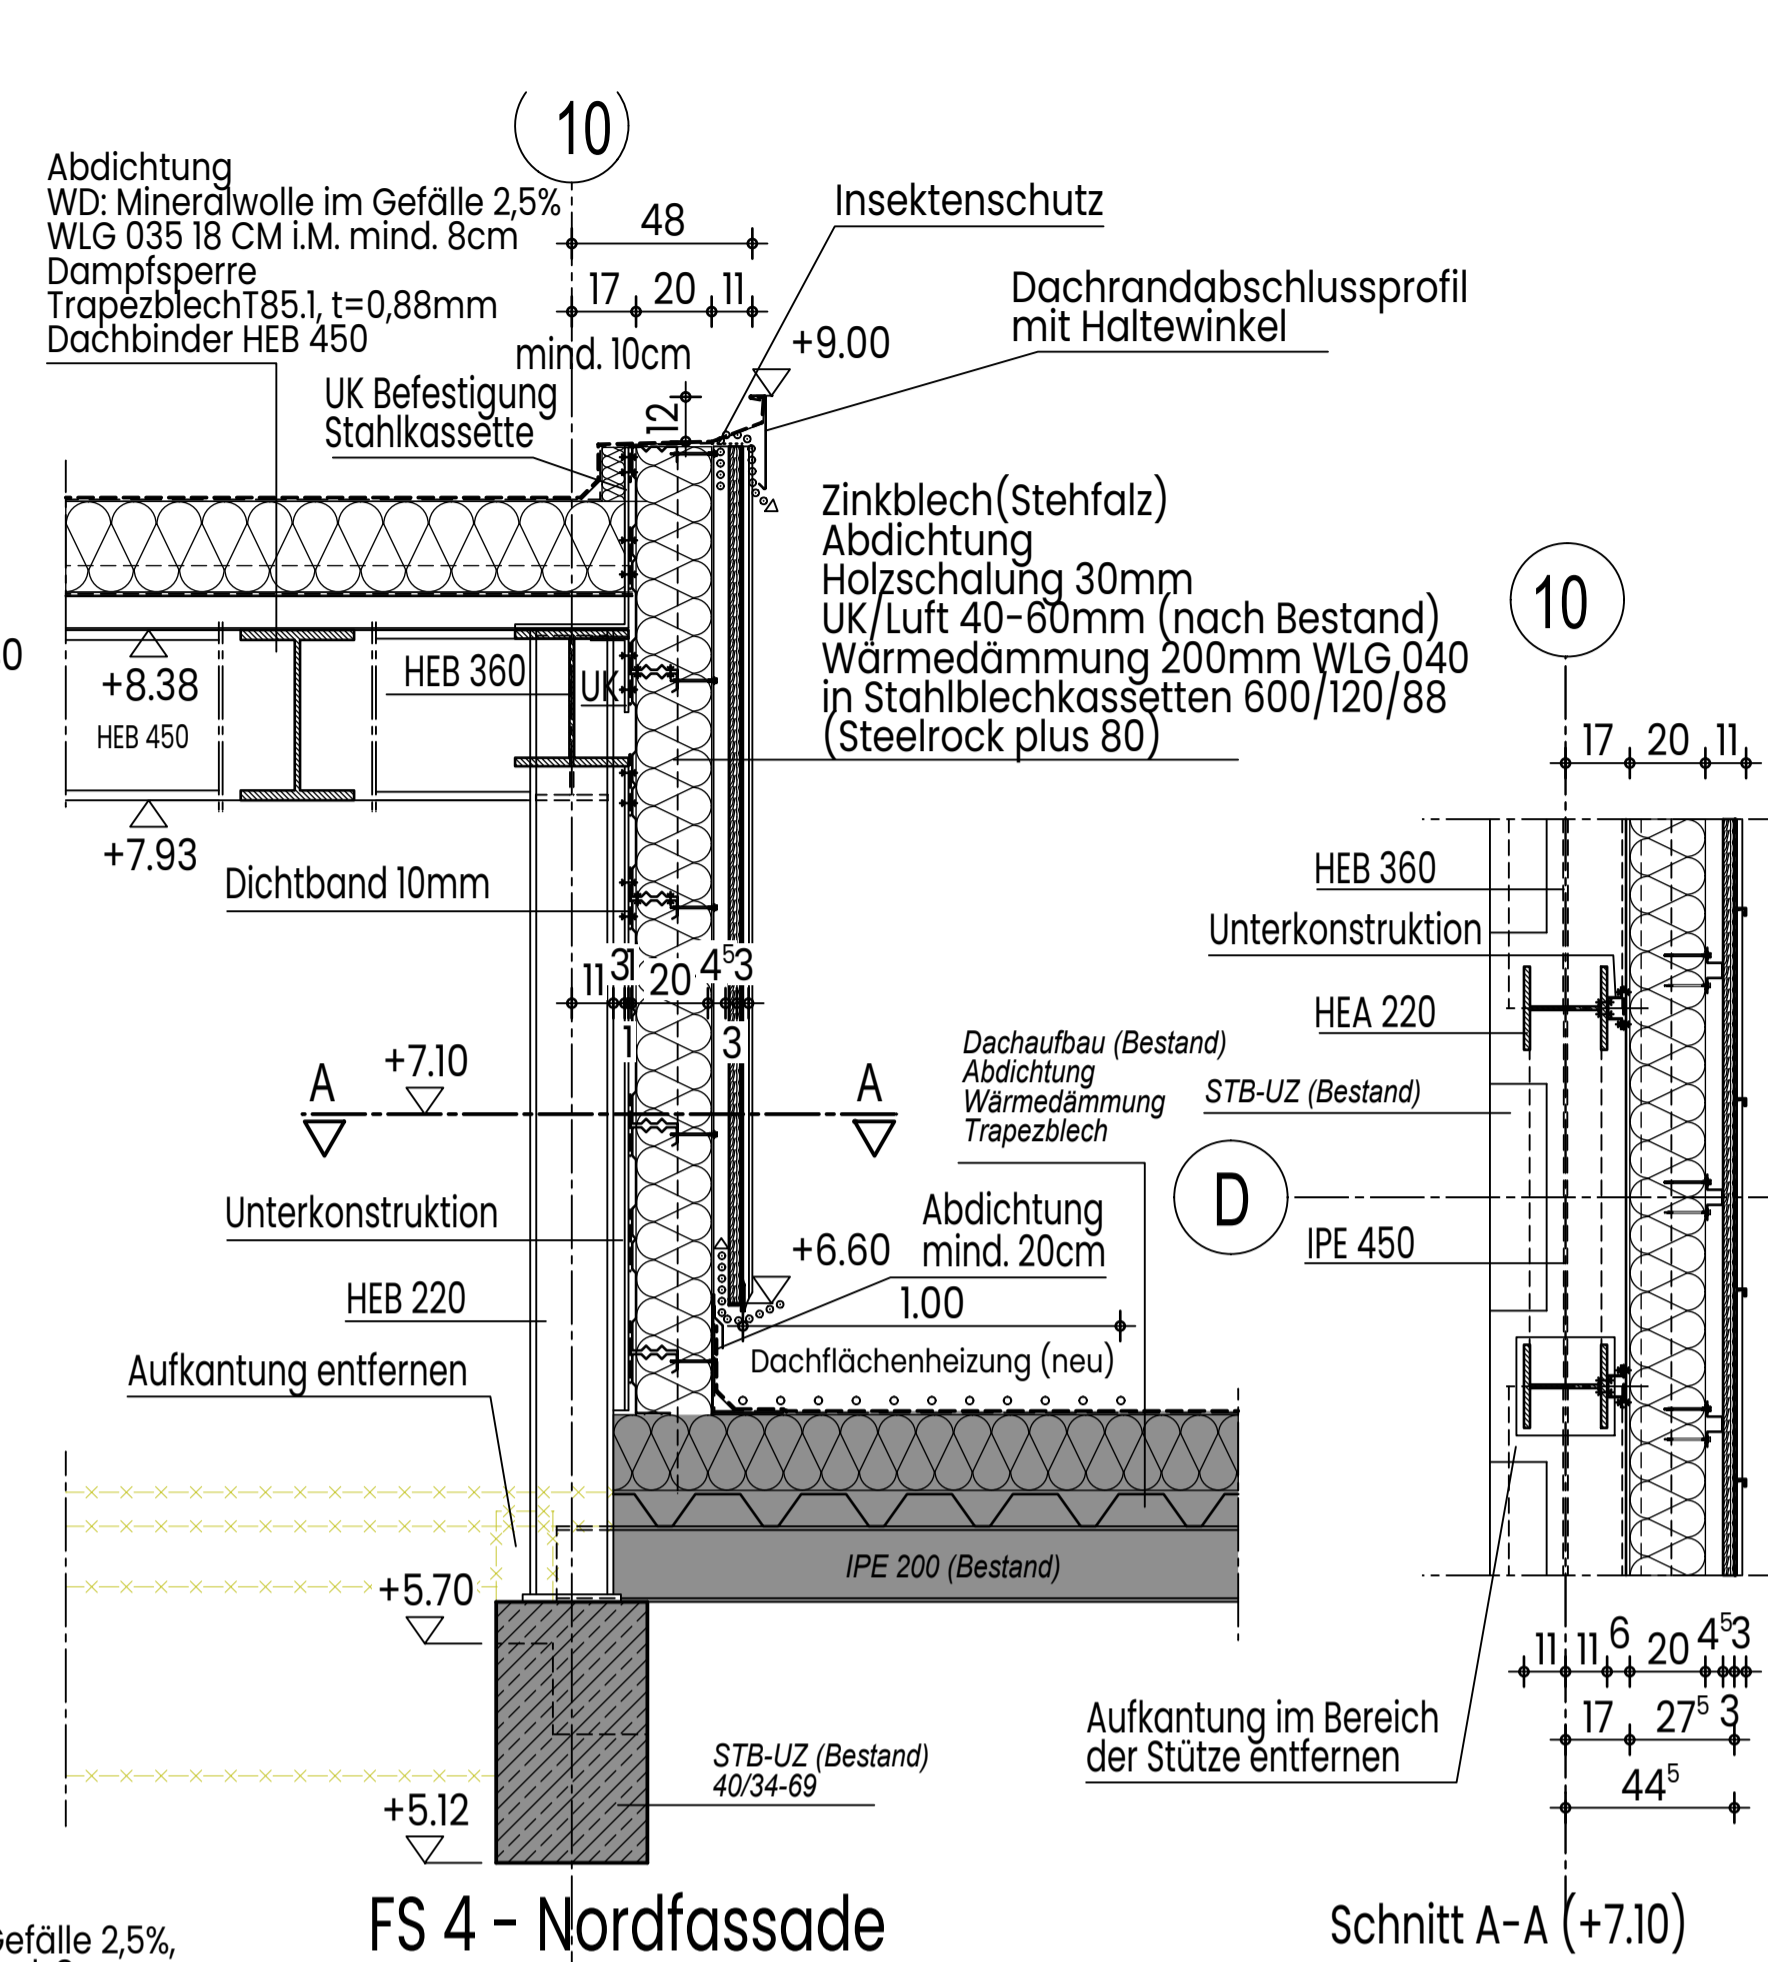


FS 4 - Nordfassade

Schnitt A-A (+7.10)

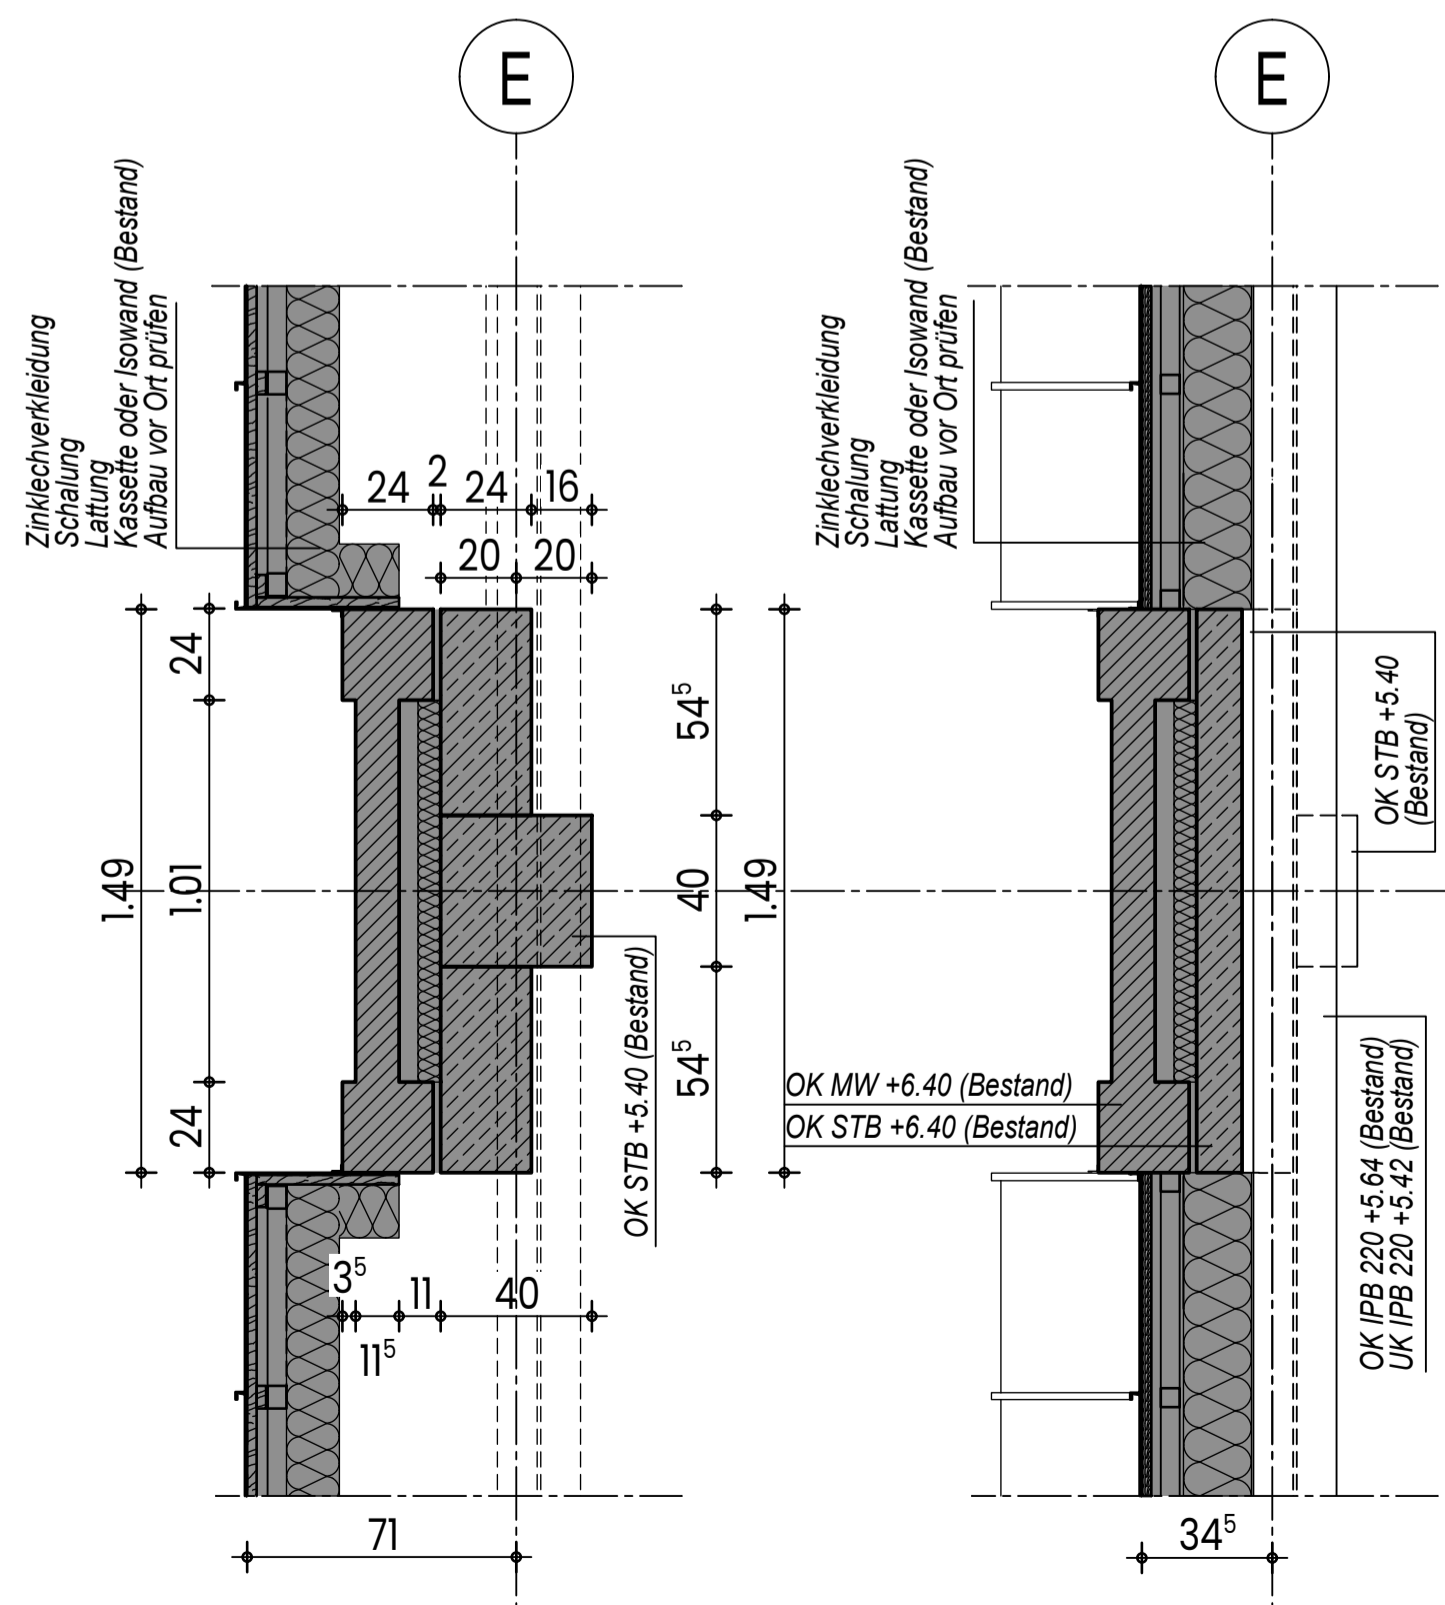


Schnitt A-A (+4.80)

Schnitt B-B (+6.10)

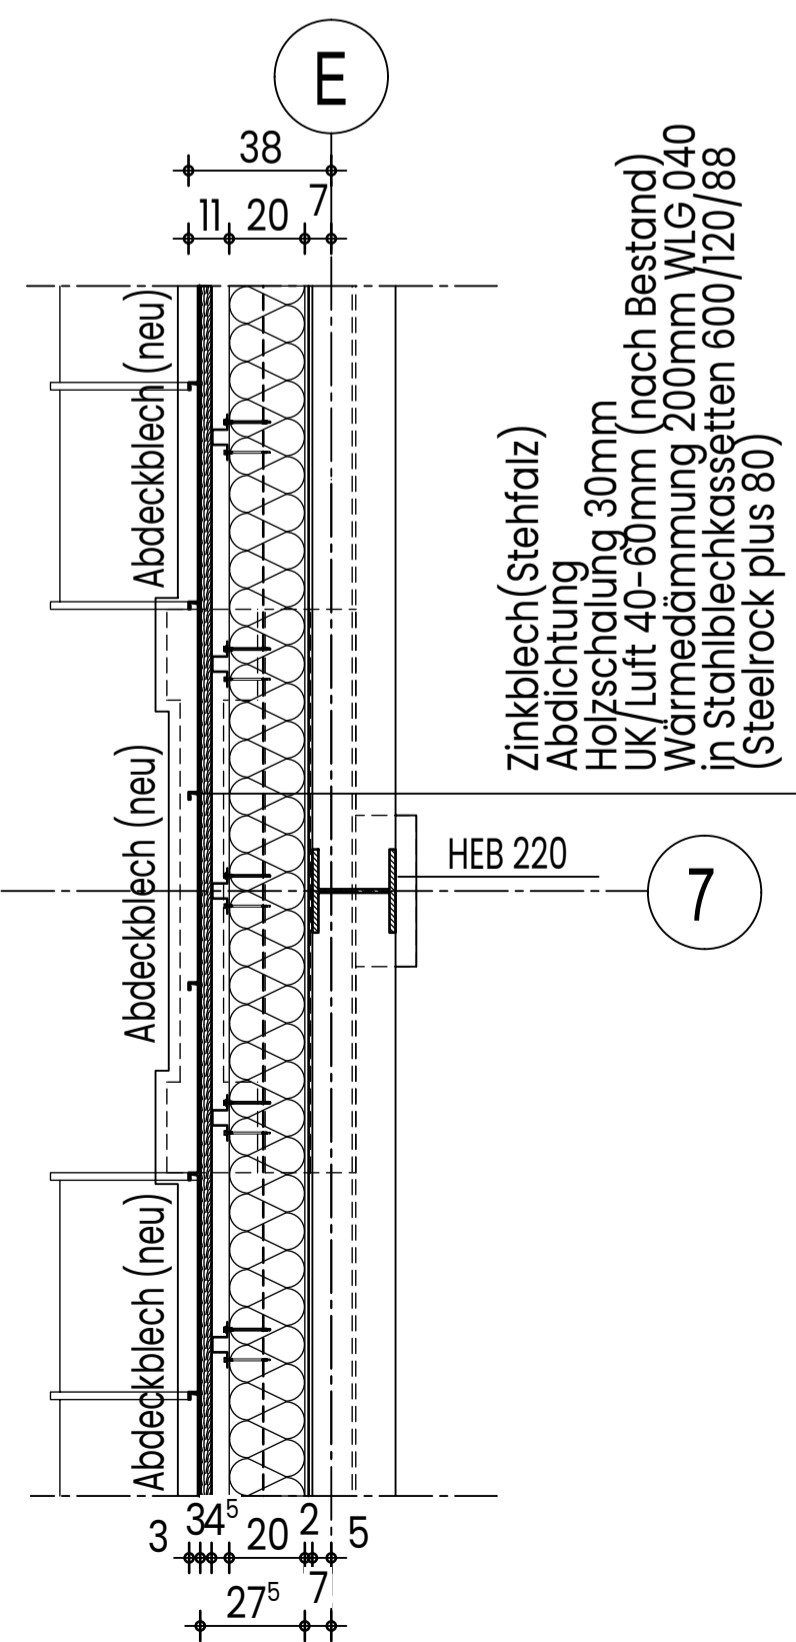

Schnitt C-C (+7.10)

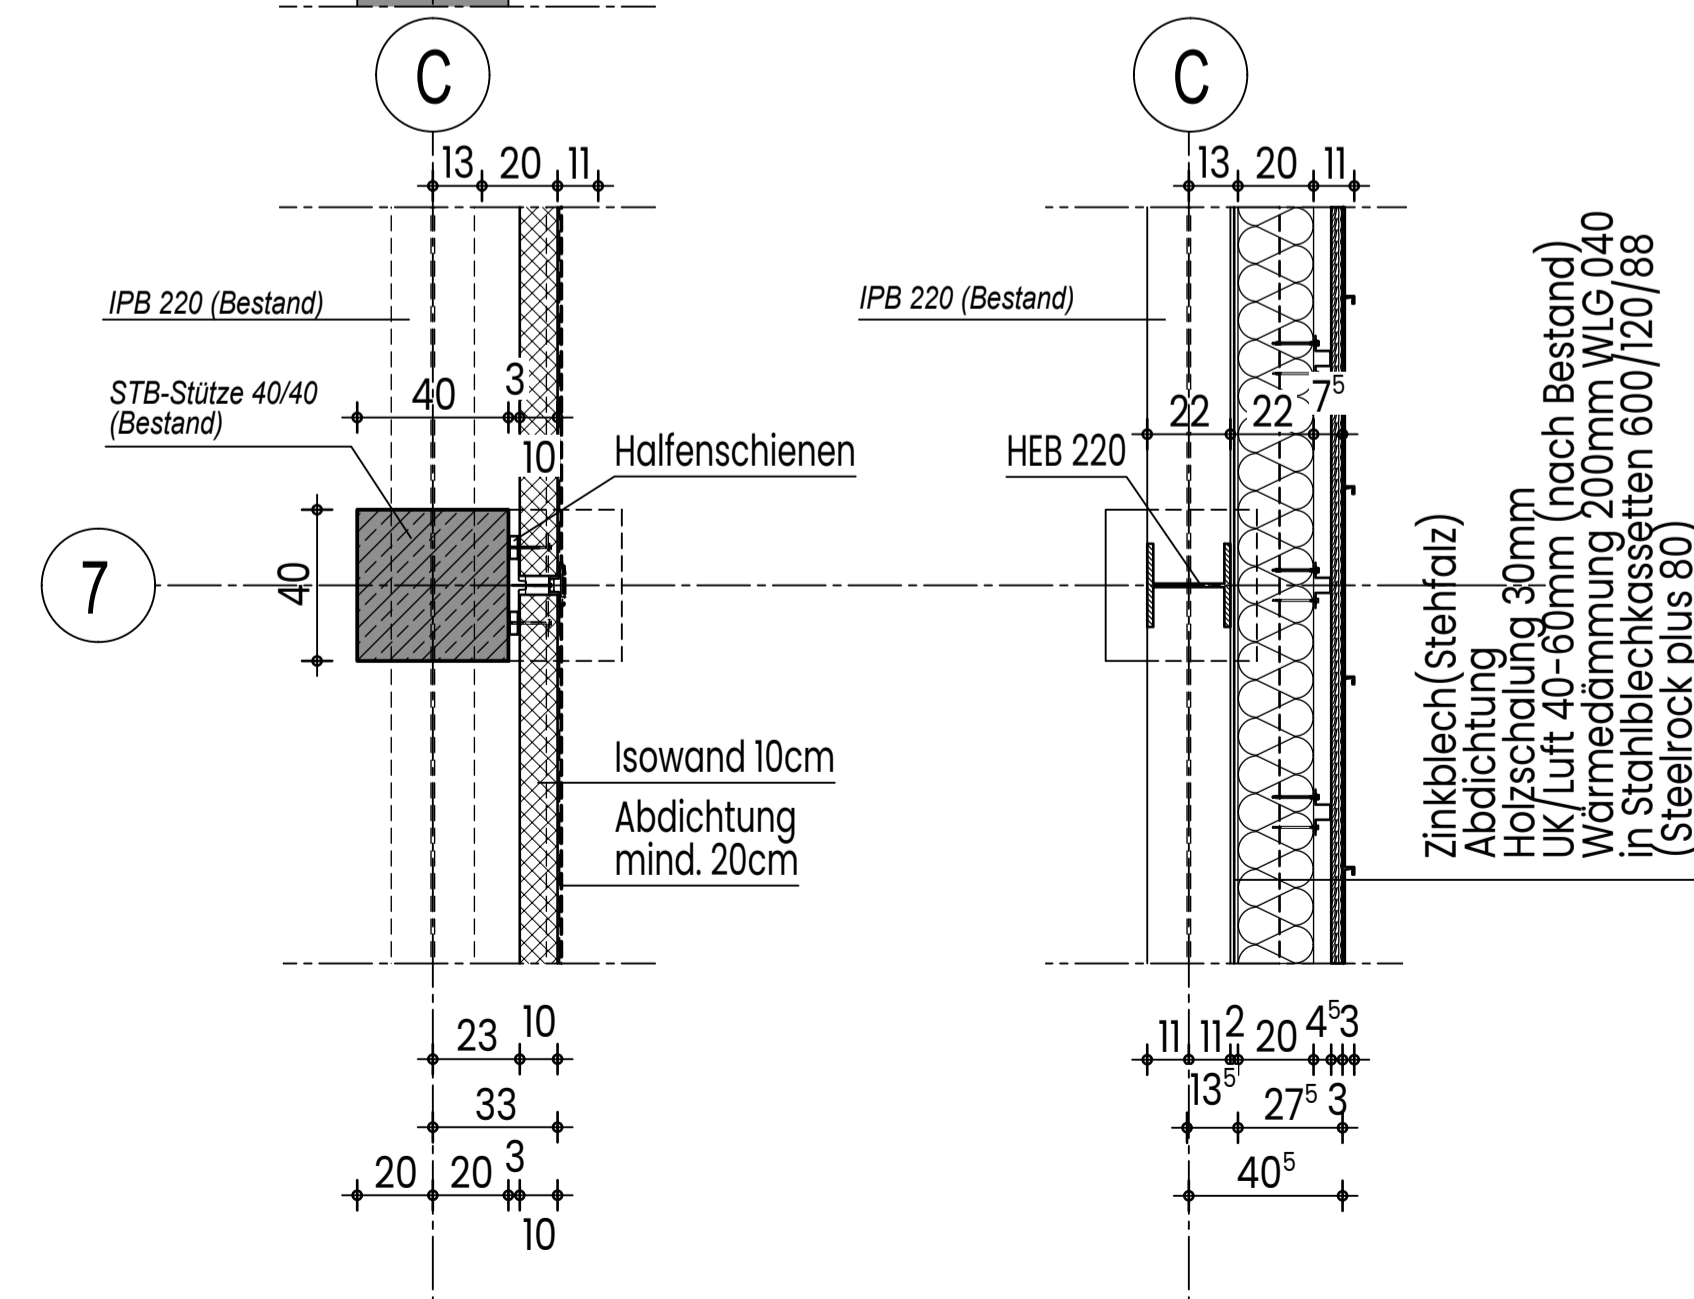

Schnitt A-A (+4.80)


Schnitt B-B (+7.10)

VA	6.3.24
Änderung	idx Datum

**Bauherr:**  
 Stadtwerke Remscheid GmbH  
 Neuenkamper Str. 81 - 87  
 42855 Remscheid  
 02191-164 850

**Architekt:**  
**bhp** BROCHHEUSER HERBERTZ  
 ARCHITECT UND  
 BERATER INGENIEUR  
 PARTMBB  
 Bismarckstraße 31  
 42853 Remscheid  
 +49 2191 49949 0  
 info@brochheuser-herbertz.de

**Bauvorhaben:**  
 Dacherhöhung Werkstattthalle  
 Neuenkamper Str. 81 - 87  
 42855 Remscheid

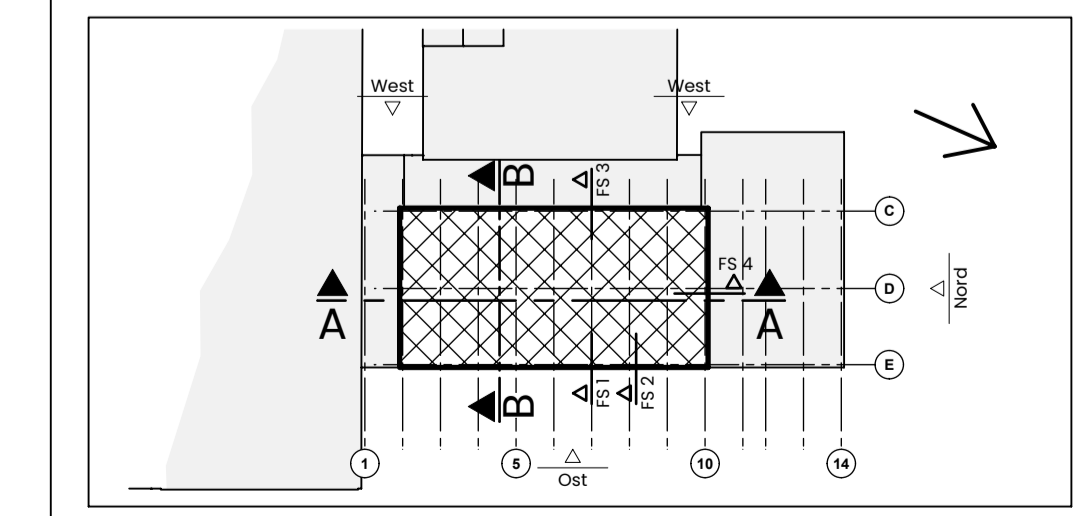

Ausführungsplanung	Gezeichnet: Cr	Projekt Nr.: 23013
Fassadenschnitte	Datum: 06.03.2024	Plannr.: 600
	Maßstab: 1:20	Index: VA

**VORABZUG**