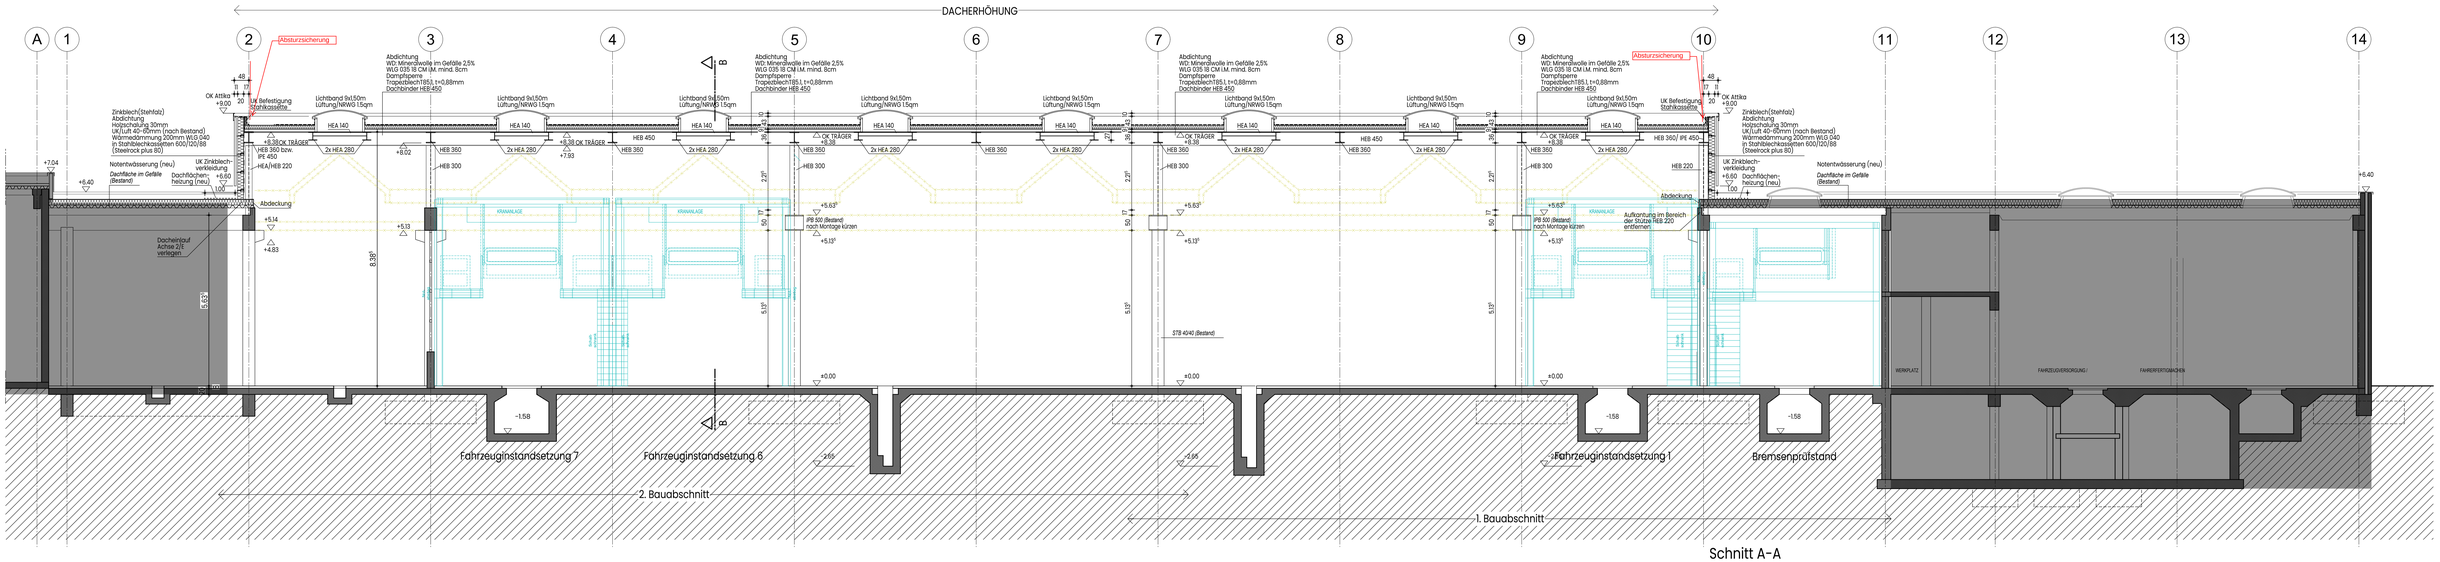

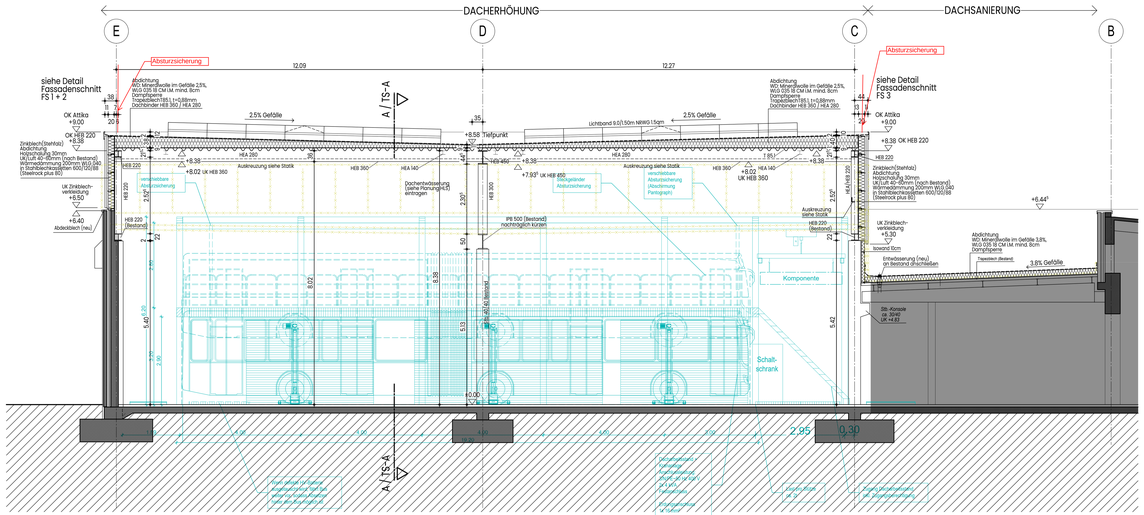

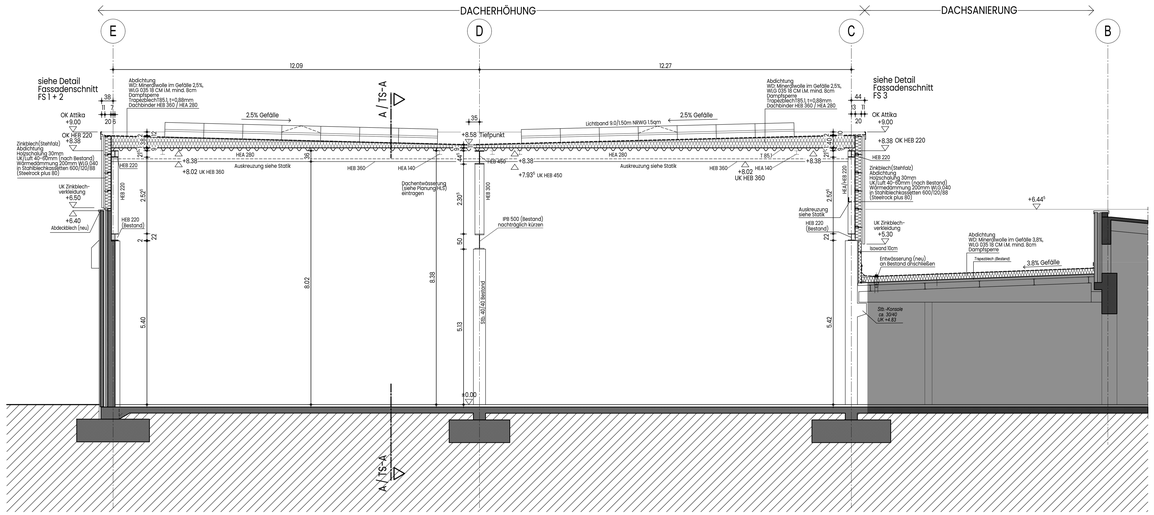

Änderung	Datum

Bauherr:

Stadtwerke Remscheid GmbH
Neuenkamper Str. 81 - 87
42855 Remscheid
02191-164 850

Architekt:

BROCHHEUSER HERBERTZ
ARCHITEKT UND
BERATENDER INGENIEUR
PARTMBB

Bismarckstraße 31
42853 Remscheid
+49 2191 49949 0
info@brochheuser-herbertz.de

VORABZUG

Bauvorhaben:

Dacherhöhung Werkstatthalle
Neuenkamper Str. 81 - 87
42855 Remscheid

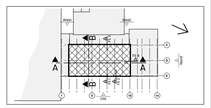

Ausführungsplanung

Schnitte A-A, B-B

Gezeichnet: GCCV	Projekt Nr.: 23013
Datum: 05.03.2024	Plan-Nr.: 503
Maßstab: 1:50	Index:

Allplan 2022

H/B = 841 / 1700 (1.43m²)