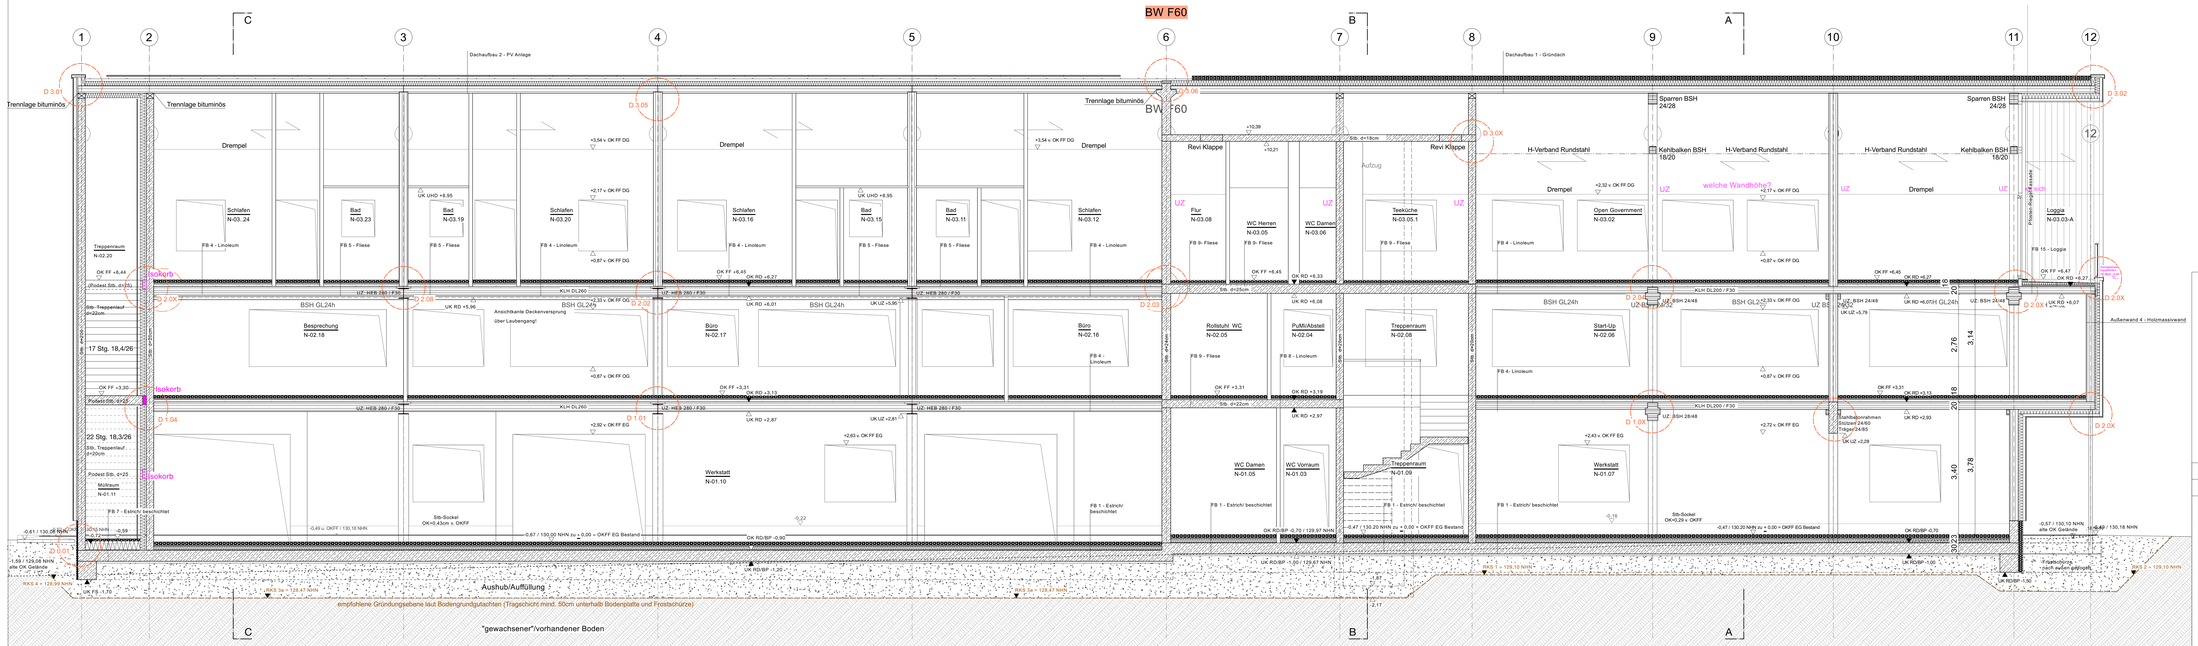

LEGENDE AUSFÜHRUNGSPLANUNG

ANGABEN MATERIAL UND OBERFLÄCHEN

- Mauerwerk - Bestand
- Mauerwerk - Neu KS
- Mauerwerk - Neu HLZ rot
- Massivholzwand Brettsperrholz Neu
- Massivholzdecke/Dach Brettstapel Neu
- Stahlbeton Neu
- BD als Rechecktaussparung oder Kernbohrung
- DD als Rechecktaussparung / Kernbohrung ü. OKFF
- WD Wanddurchbruch
- WS Wandschlitz (RH, durchgehend)
- WN Wandnische (z.B ELT-UV etc.)
- Bauteile oberhalb
- Bauteile verdeckt/ unten/ dahinter
- Trockenbau Schn./Ansicht Neu
- Estrich/Beton unbewehrt Neu
- Dämmung/Schalung Neu (Fassade – MWO)
- Mineralwolle, innen
- Bekleidungen Neu
- Abbruch Bauteile
- Abwasser
- Regenwasser
- Heizung (WP)
- Trinkwasser
- Gas
- Lüftung
- Telekom_Netzwerk

Grundstücksgrenze; Flurstück 276/6, 276/5

Oberkante Fertigfußboden (Bezug Bestand EG) OKFF +-0,00 = 130,67 über NHN

ANGABEN ZEICHEN UND KÜRZEL

RAUMSTEMPEL:

Raumbezeichnung
Raumnummer
NRF: ___qm
Rhl: ___m²
FB: z.B Fliesen R10 B

Legende - Brandschutz
dS dichtschließend
dSt dicht- & selbstschließend
T30 30 Min. Feuerwiderstand
TRS30 30 Min. Feuerwiderst., rauchdicht & selbstschließend
TRS60 60 Min. Feuerwiderst., rauchdicht & selbstschließend
RW ---> Rettungsweg + Richtungsangabe
Trennwand feuer.hochfeuerhemmend, feuerbeständig
nach DIN 4102, DIN 18095 bzw. DIN EN 13501
F30 / F60 / F90

AL	Auflager	NÜ	Notüberlauf
AW	Abwasser	OL	Oberlicht
BE	Bodeneinlauf	OTS	Oberlichtschieber
BRH	Brüstung	OZ	Obertrag
BSH	Brettschichtholz	RA	Ringanker
dgl	dergleichen	RAR	Rauchabzugsrohr
dS	dichtschließend	RBA	Rückstausicherschluss
DA	Dachablauf	RD	Rohrdecke
DF	Dachfenster	RH	Rauchhöhe
DN	Dachneigung	RW	Regenwasser
DP	Dampfer	RS	rauchdicht
FB	Fußboden	ST	Sturz
FD	Fertigdecke	STG	Steigung
FH	Firsthöhe	SCHW	Schwelle
FOK	Fertigfußboden	TW	Trinkwasser
FR	Falzluft (RW)	TH	Treufhöhe
FS	Frostschürze	UHD	Unterhangdecke
GEL	Geländer	UK /	Unter- /
HA	Hausanschluss	OK /	Ober- /
MW	Mauerwerk	VK	Vorderkante
NRF	Nettoraumfläche	UZ/OZ	Unter-/Oberzug
MK	Stoffmenkise elektr.	KLH /	Kreuzlagenholz /
		BSP	Brettsperrholz

BETRIFFT: AUSFUEHRUNGSPLANUNG

Planfreigabe

Bauherrenschaft: Architekt:

Bauvorhaben/Anschrift "Stadt-Landlabor und Gründerzentrum Beucha"
August-Bebel-Straße 60
04824 Brandis/OT Beucha

Bauherrenschaft/ Anschrift: Stadt Brandis
Markt 1 - 3
04821 Brandis

Architekten/Anschrift: quartier vier - Herberg | Siebeck | Wortelkamp
Architekten, Landschaftsarchitekten, PartG mbB
Stadt- und Regionalmanagement
Könneritzstraße 21
04229 Leipzig
info@quartiervier.com
T++ 49 (+) 341 980 60 81
F++ 49 (+) 341 980 60 83
www.quartiervier.com

VORABZUG

Bezeichnung			Index
Schnitt D-D Neubau			-
Plan-Nr.	Maßstab	Blattgröße	Datum
1904.05.02.05-N	1:50	A0-ÜL	2024-06-14