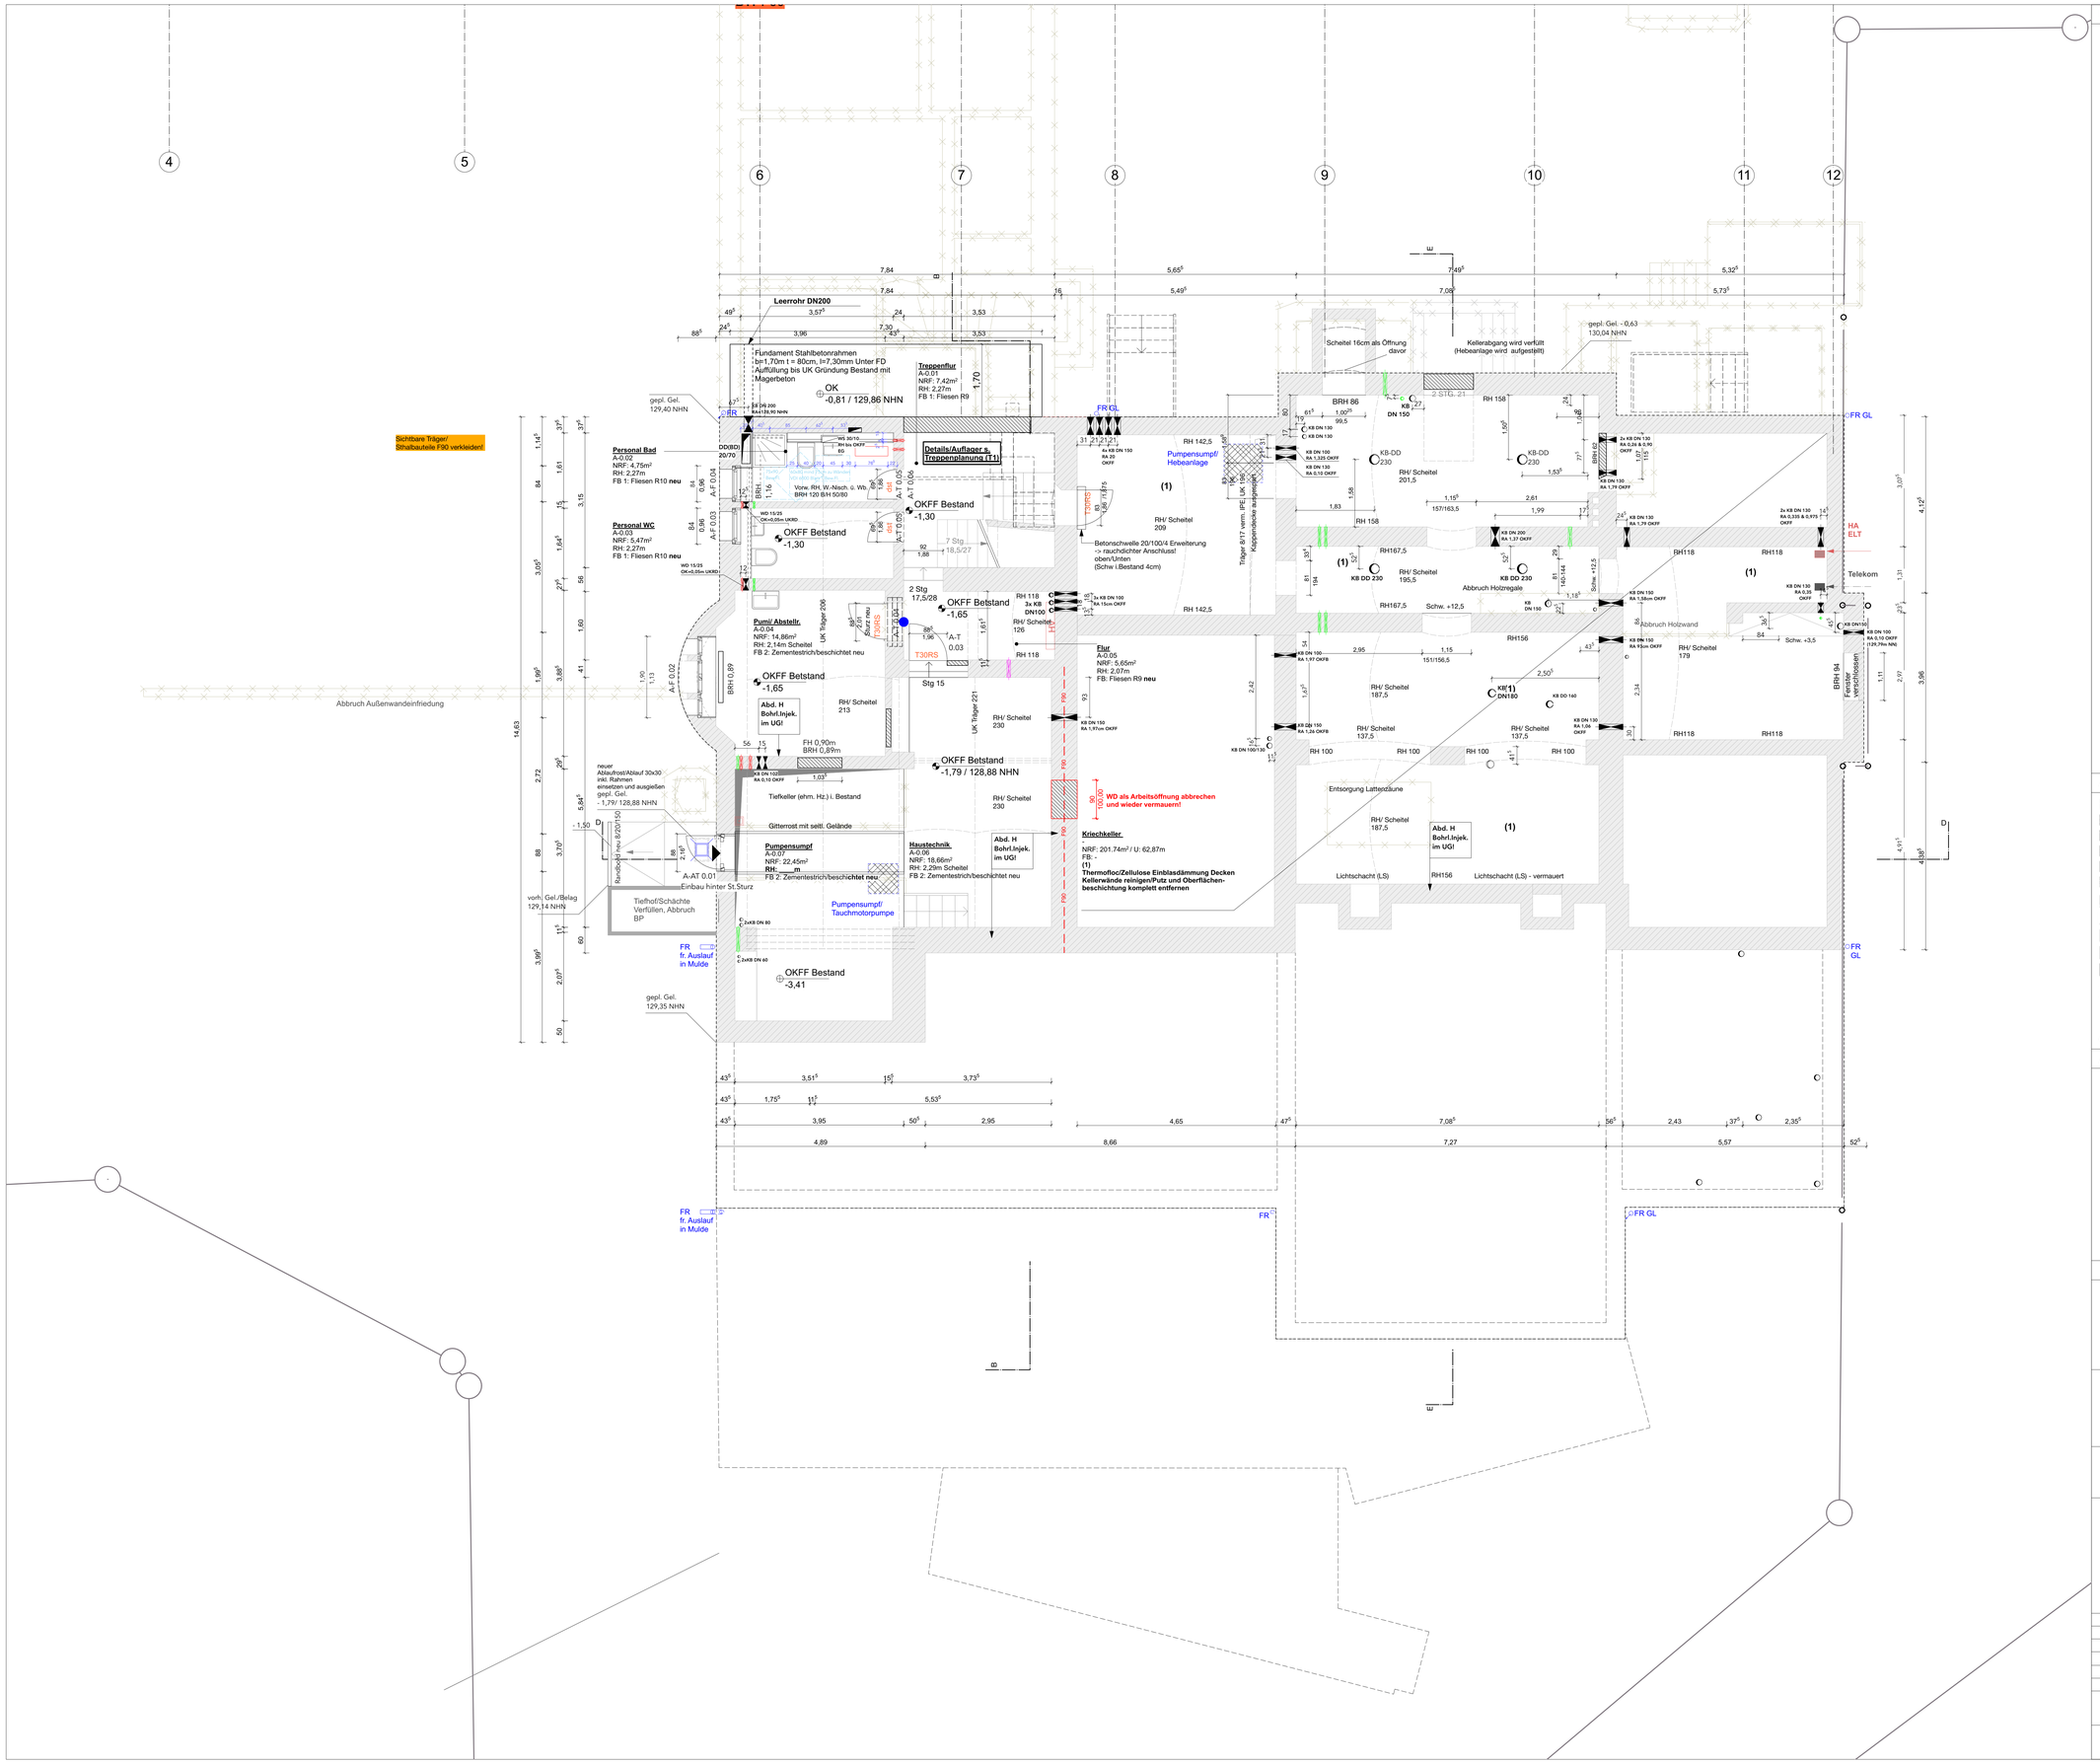

LEGENDE AUSFUEHRUNGSPLANUNG

- Fenstersturz/Türsturz neu
- Sturz Wanddurchbruch/Wandnische-/schlitz neu
- Elektrischer Anschluss Stoff-/Textilverdunklungsrollos

Ab Kernbohrung über >DN100 und/oder zw. WD sind 15cm MW "stehen" zu lassen

ANGABEN MATERIAL UND OBERFLÄCHEN

- Mauerwerk - Bestand
- Mauerwerk - Neu KS SFK20
- Mauerwerk - Neu HLZ rot SFK20
- Massivholzwand Brettsperrholz Neu
- Massivholzdecke/Dach Brettstapel Neu
- Stahlbeton Neu
- Trockenbau Schn./Ansicht Neu
- Zementestrich/Beton unbewehrt
- Dämmung/Schalung Neu (Fassade = MWO)
- Mineralwolle, innen
- Bekleidungen Neu
- Abbruch Bauteile

BD	als Rechecktaussparung oder Kernbohrung	Abwasser
DD	als Rechecktaussparung / Kernbohrung ü. OKFF	Regenwasser
WD	Wanddurchbruch	Heizung (WP)
WS	Wandschlitz (RH, durchgehend)	Trinkwasser
WN	Wandnische (z.B ELT-UV etc.)	Elektro
	Bauteile oberhalb	Gas
	Bauteile verdeckt/ unten/ dahinter	Lüftung
		Telekom_Netzwerk

Grundstücksgrenze; Flurstück 276/6, 276/5

Oberkante Fertigfußboden (Bezug Bestand EG) OKFF +-0,00 = 130,67 über NHN

ANGABEN ZEICHEN UND KÜRZEL

RAUMSTEMPEL:

Raumbezeichnung
Raumnummer
NRF: ....qm
RH: ....m²
FB: z.B Fliesen R10 B

Legende - Brandschutz

dt	dichtschließend
dst	dicht- & selbstschließend
T30	30 Min. Feuerwiderstand
TRS30	30 Min. Feuerwiderst., rauchdicht & selbstschließend
TRS60	60 Min. Feuerwiderst., rauchdicht & selbstschließend
RW -->	Rettungsweg + Richtungsangabe

Trennwand feuer-,hochfeuerhemmend, feuerbeständig
nach DIN 4102, DIN 18065 bzw. DIN EN 13501
--- --- --- --- --- --- F30 / F60 / F90 --- --- --- --- --- ---

AL	Auflager	NÜ	Notüberlauf
AW	Abwasser	OL	Oberlicht
BE	Bodeneinlauf	OTS	Obertürschließer
BRH	Brüstung	OZ	Oberzug
BSH	Brettschichtholz	RA	Ringanker
dgl.	deckengleich	RFB	Rohfußboden
dT	dichtschließend	RBA	Rückbiegeanschluss
DA	Dachablauf	RD	Rohdecke
DF	Dachfenster	RH	Raumhöhe
DN	Dachneigung	RW	Regenwasser
DP	Drempel	RS	rauchdicht
FB	Fußboden	ST	Sturz
FD	Fertigdecke	STG	Steigung
FH	Firsthöhe	SCHW	Schwelle
FF	Fertigfußboden	SW	Schmutzwasser
FR	Fallrohr (RW)	TH	Traufhöhe
FS	Frostschürze	UHD	Unterhangdecke
GEL	Gelände	UK / OK /	Unter-/Ober-
HA	Hausanschluss	VK	Vorder-/Oberkante
MW	Mauerwerk	UZ/OZ	Unter-/Überzug
MK	Stoffmarkise elektr.		
NRF	Nettoraumfläche		

BETRIFFT: AUSFUEHRUNGSPLANUNG

Planfreigabe

Bauherrenschaft

Architekt:

Bauvorhaben/Anschrift: "Stadt-Landlabor und Gründerzentrum Beucha"
August-Bebel-Straße 60
04824 Brandis/OT Beucha

Bauherrenschaft/ Anschrift: Stadt Brandis
Markt 1 - 3
04821 Brandis

Architekten/Anschrift: quartier vier - Herberg | Siebeck | Wortelkamp
Architekten, Landschaftsarchitekten, PartG mbB
Stadt- und Regionalmanagement
Könneritzstraße 21
04229 Leipzig
info@quartiervier.com
T++ 49 (+) 341 980 60 81
F++ 49 (+) 341 980 60 83
www.quartiervier.com

VORABZUG

Bezeichnung			Index
Untergeschoss Altbau			-
Plan-Nr.	Maßstab	Blattgröße	Datum
1904.05.01.02-A	1:50	A0	2024-06-06