



Schnitt B1-B1

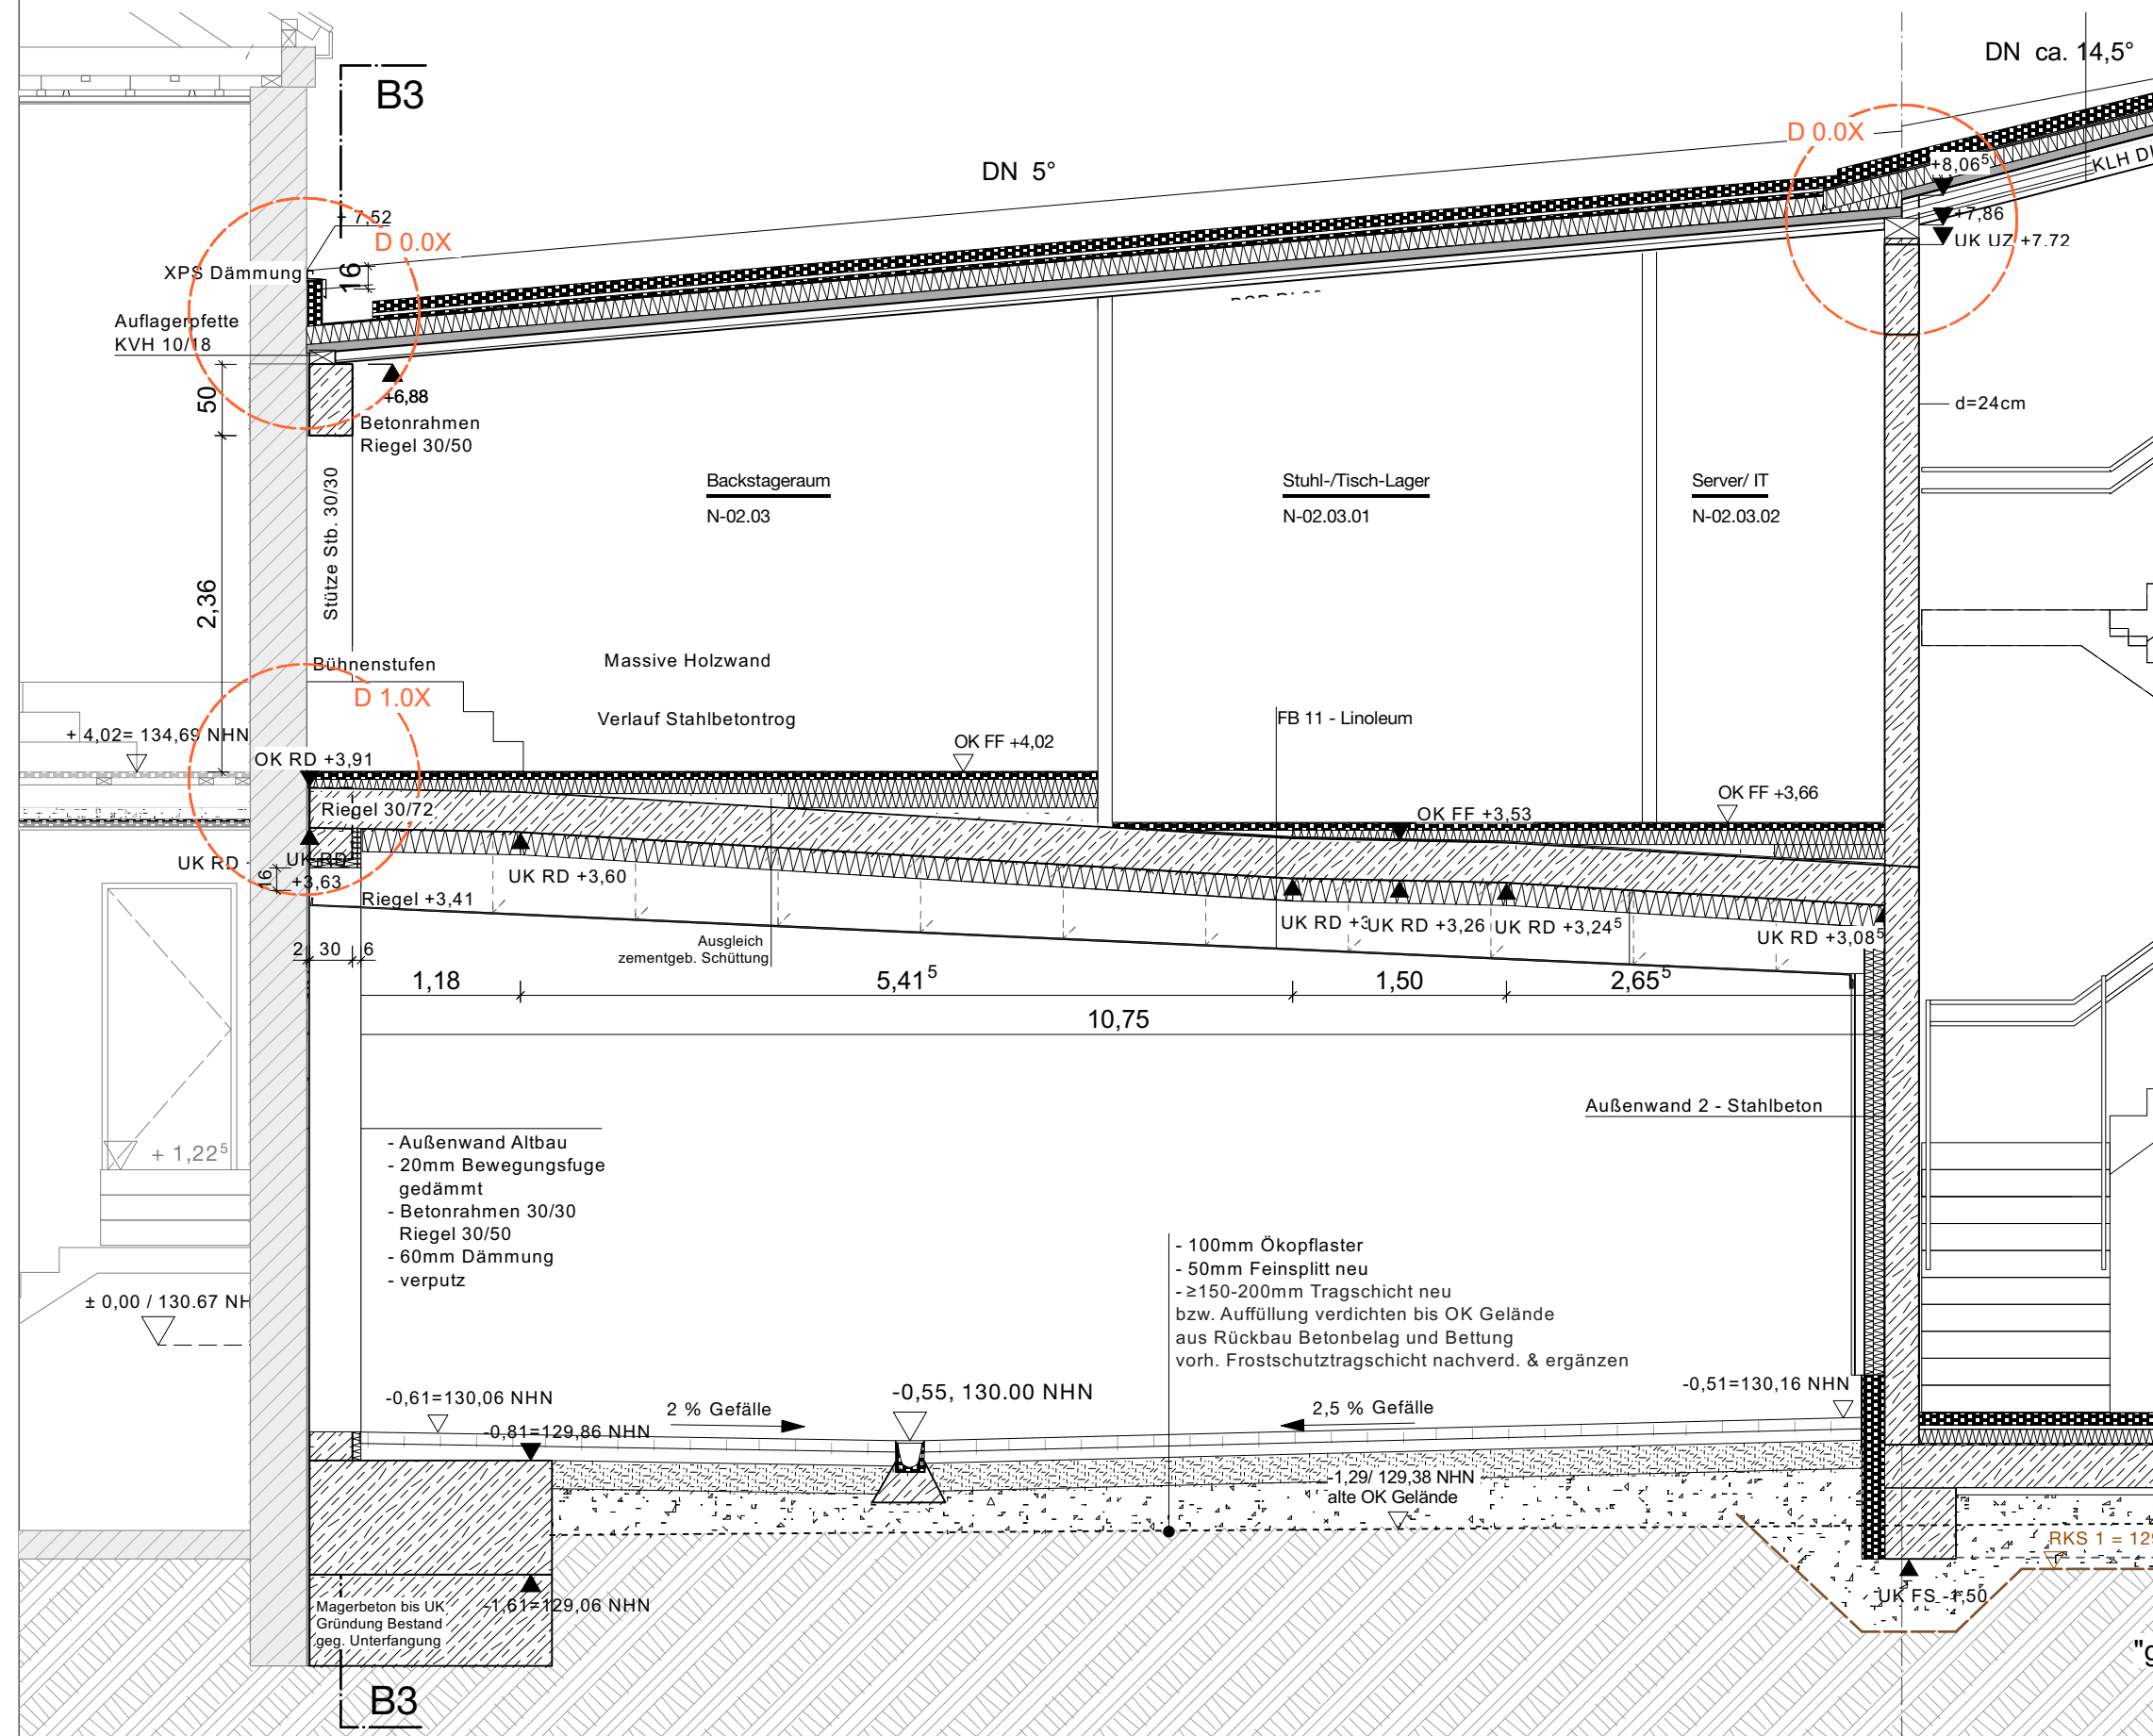

Schnitt B2-B2

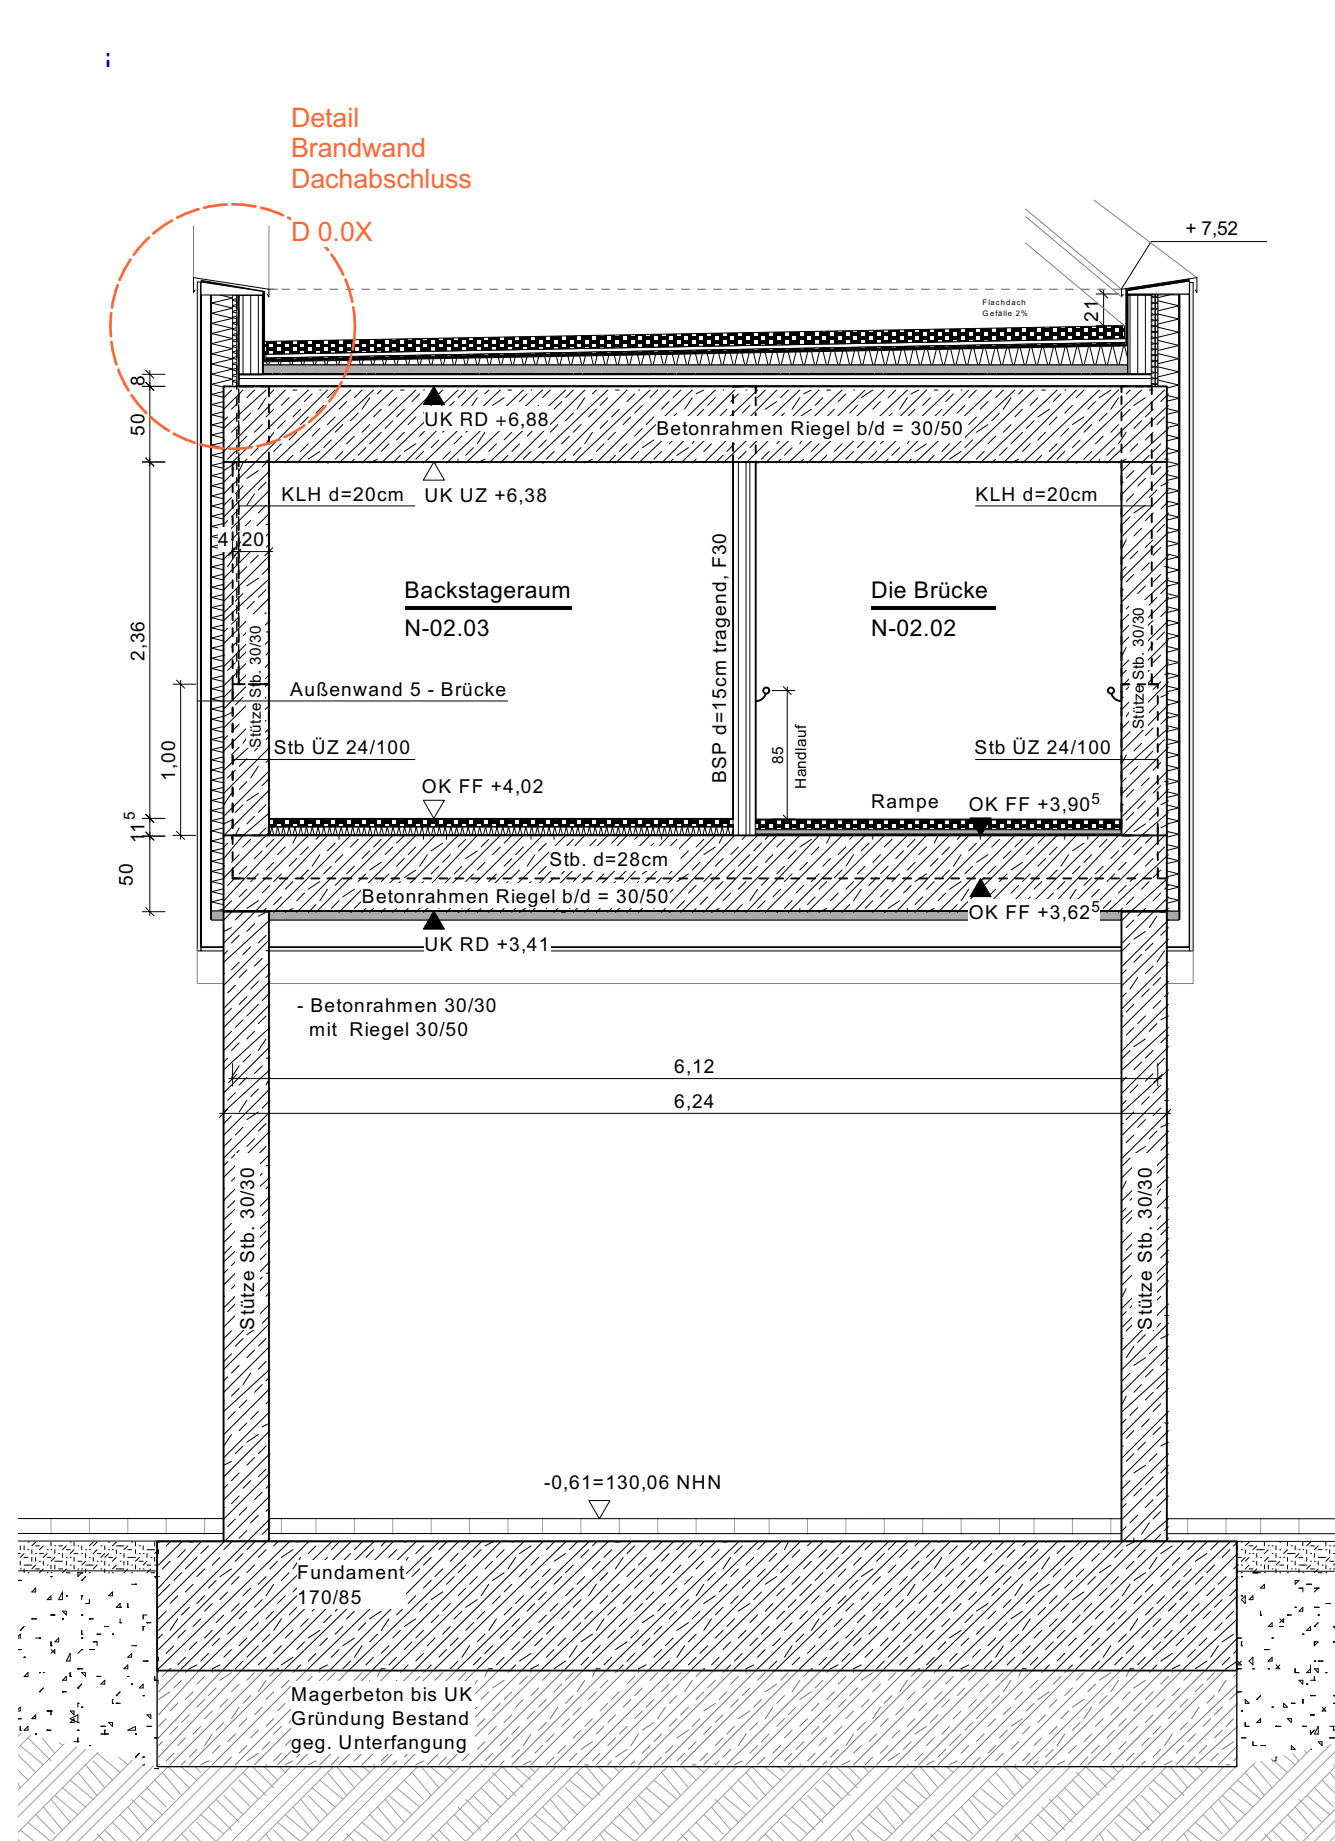

Schnitt B3-B3

LEGENDE AUSFÜHRUNGSPLANUNG

ANGABEN MATERIAL UND OBERFLÄCHEN

	Mauerwerk - Bestand		Trockenbau Schn./Ansicht Neu
	Mauerwerk - Neu KS		Estrich/Beton unbewehrt Neu
	Mauerwerk - Neu HLZ rot		Dämmung/Schalung Neu (Fassade = MIWO)
	Massivholzwand/Brettstapel Neu		Mineralwolle, innen
	Stahlbetondecke/Dach Brettstapel Neu		Bekleidungen Neu
	Stahlbeton Neu		Abbruch Bauteile
	BD als Rechteckausparung oder Kernbohrung		Abwasser
	DD als Rechteckausparung / Kernbohrung ü. OKFF		Regenwasser
	WD Wanddurchbruch		Heizung (WP)
	WS Wandschlitz (RH, durchgehend)		Trinkwasser
	WN Wandsnische (z.B. ELT-UV etc.)		Gas
	Bauteile oberhalb		Lüftung
	Bauteile verdeckt/ unten/ dahinter		Telekom_Netzwerk

Grundstücksgrenze; Flurstück 276/6, 276/5

Oberkante Fertigfußboden (Bezug Bestand EG) OKFF +0,00 = 130,67 über NHN

ANGABEN ZEICHEN UND KÜRZEL

RAUMSTEMPEL:

Raumnummer
Raumbezeichnung
NRF:qm
RH:m²
FB: z.B. Fliesen R10 B

Legende - Brandschutz

dt dichtschießend
dst dicht- & selbstschießend
T30 30 Min. Feuerwiderstand
TR50 30 Min. Feuerwiderst., rauchdicht & selbstschießend
TR60 60 Min. Feuerwiderst., rauchdicht & selbstschießend
RW -> Rettungsweg + Richtungsangabe

AL	Auflager	NÜ	Netzüberlauf
AW	Abwasser	OL	Oberlicht
BE	Bodeneinlauf	OTS	Oberflächenschleier
BRH	Brüstung	OZ	Oberzug
BSH	Brettschichtholz	RA	Ringanker
dgl.	deckengleich	RFB	Rohfußboden
dt	dichtschießend	RBA	Rückliegeanschluss
DA	Dachablauf	RD	Rohdecker
DF	Dachfenster	RH	Raumhöhe
DN	Dachneigung	RW	Regenwasser
DP	Diempele	RS	rauchdicht
FB	Fußboden	ST	Sturz
FD	Fertigdecke	STG	Steigung
FH	Firsthöhe	SCHW	Schwelle
FF	Fertigfußboden	SW	Schutzwasser
FR	Falkrohr (RW)	TH	Traufhöhe
FS	Frostschürze	UHD	Unterhanddecke
GEL	Gelände	UK /	Unter-/
HA	Hausanschluss	OK /	Ober-/
MW	Mauerwerk	VK	Vorderkante
NRF	Nettoraumfläche	UZ/UZ	Unter-/Überzug
MK	Stoffmarke elektr.	KLH /	Kreuzlagenholz /
		BSP	Brettsperrholz

BETRIFFT: BETRIFFT: AUSFÜHRUNGSPLANUNG

Planfreigabe

Bauherrschaft: Architekt:

Bauvorbereitung/Anschritt "Stadt-Landlabor und Gründerzentrum Beucha"
August-Bebel-Straße 60
04824 Brandis/OT Beucha

Bauherrschaft/Anschritt: Stadt Brandis
Markt 1 - 3
04821 Brandis

Architekten/Anschritt: quartier vier - Herberg | Siebeck | Wortelkamp
Architekten, Landschaftsarchitekten, PART g mbB
Stadt- und Regionalmanagement
Köneritzstraße 21
04229 Leipzig
info@quartiervier.com
T++ 49 (+) 341 980 60 81
F++ 49 (+) 341 980 60 83
www.quartiervier.com

Bezeichnung	Schnitt B1-B1 / B2-B2 / B3-B3 Neubau	Index	-
Plan-Nr.	1904.05.02.02-N	Maßstab	1:50
		Blattgröße	A1
		Datum	2024-06-14