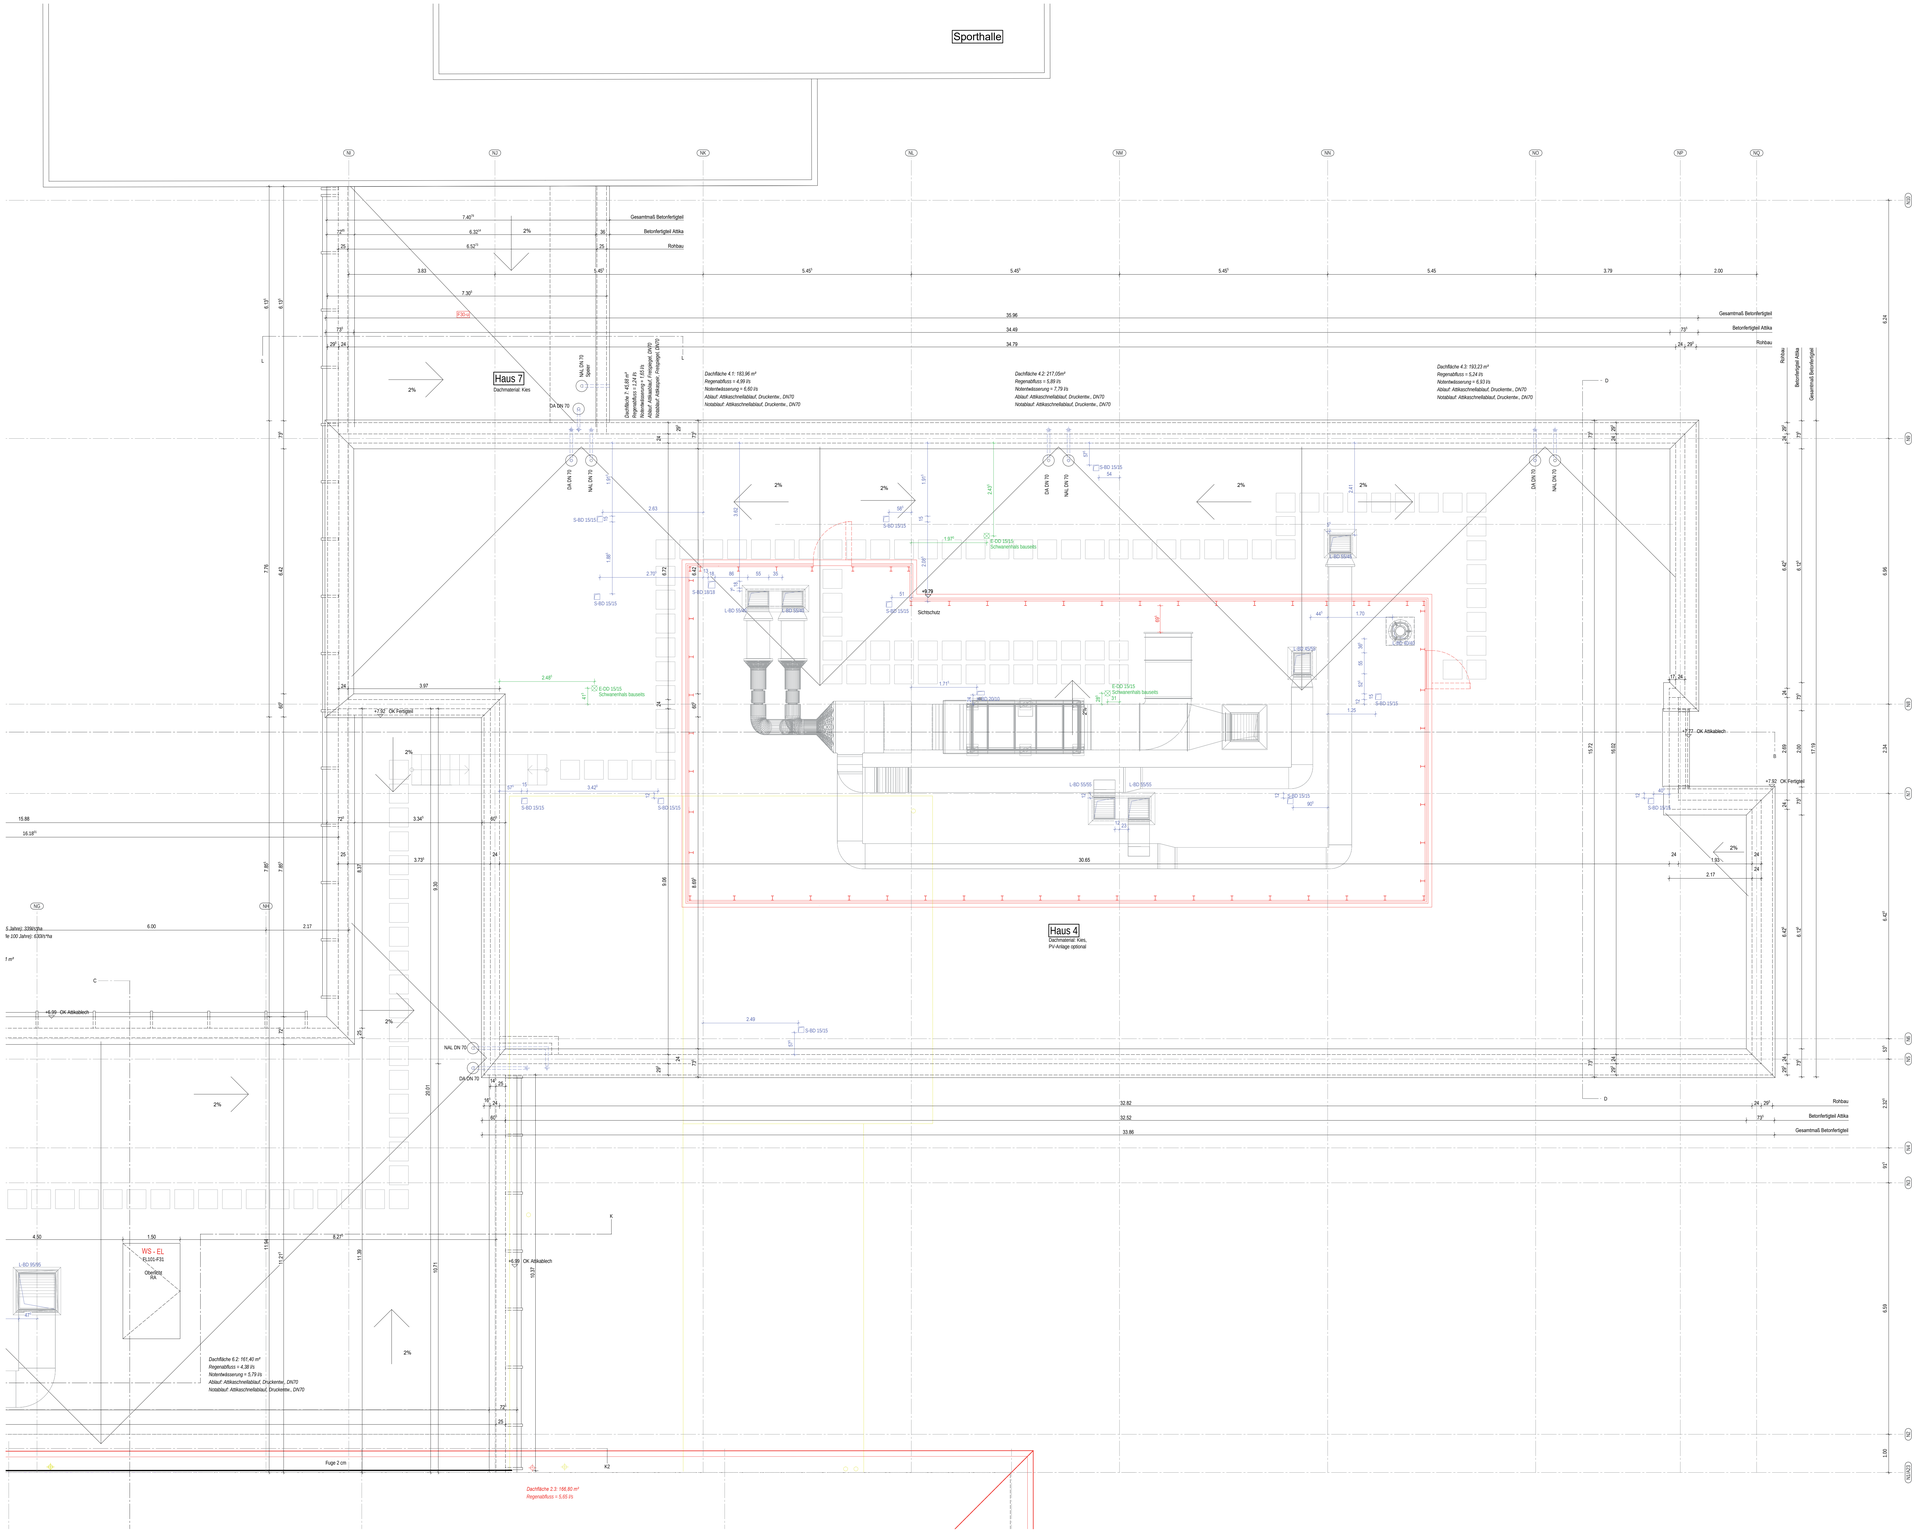

LEGENDE

SYMBOLE LINIEN, SCHRAFF:

Bestand
Mauerwerk
Stahlbeton
Beton
Stahlbetonfertigteil
Trockenbau
Dämmung
Mauerwerk Neu (Altbau)
Stahlbeton Neu (Altbau)
Dämmung Neu (Altbau)
Ersatz Teilbereiche vom Fußbodenbelag
Abbruch
Abbruch
Fußboden Teilabbruch
Neue Decke bzw. UHD
UHD Abbruch
Bruchkg Abbruch
Neue Brüstung
Neubau im Bereich Altbau
Linie angenommen
verdeckte Kante
derzeitige/geplante Kante
OK Fertig-Fußboden
OK Roh-Fußboden
UK UHD Bestand auf OK Fertig-Fußboden
Brandschutzanforderung F30, soweit nicht anders angegeben (Neubau)
Brandschutzanforderung F90 (Altbau)
Brandschutzanforderung F90
Fluchtwegrichtung

Sommerlicher Wärmeschutz: man.
Sommerlicher Wärmeschutz: elekt.
Verdunkelung: elekt.
Blendschutz: man.
Blendschutz: elekt.
TGA Überkopfhöhe/Unterschnitt

SCHIEBEVORRICHTUNGEN

Wandschiebetruch
V: 140 b/h in cm
Bodenschiebetruch
V: 80 b/ h in cm
Deckenschiebetruch
V: 120 b/ h in cm
Wandschiebe
V: 145 b/h cm

BRANDSCHUTZ

Bbr Brandmelder gemäß E1/1 Planung
DS Dichtschließend
DSS Dicht- und Selbstschließend
FL Freilauf
FSA Feststellanlage
RA Rauchableitung
RD Rauchdicht
F30 feuerhemmend
F30 RS feuerhemmend rauchdichtschließend
F90 feuerbeständig
T30 Feuerschutztür
T30 RS Feuerschutztür
F30 AS Feuer- und Rauchschutztür
F90 AS Brandwand feuerbeständig

ABKÜRZUNGEN A-Z

ATA Außen-Türanlrmab
Bel Bestand
B Breite
BA Bodenablauf
BD Bodendurchbruch
BK Bodenkanal
BLS Blendschutz
BP Bodenplatte
BWH Bruchgurtgeländer
BWK Bruchgurtkanal
BS Bodenschiß
D Decke
DA Dachablauf
DD Deckendurchbruch
DF Deckflächenfenster
DH Deckenhöhe
DK Deckenkeller
E Elektro (Durchbr.)
EIT Elektro
F Fundament
FB Fußboden
FFB Fertigfußboden
FR Fußraum
H Heizung
HKD Horizontalverrücke
KH Kämpferhöhe
L Lüftung
LA Lichtausschnitt
LB Lichte Breite
LH Lichte Höhe
NAL Notablauf
OL Oberlicht
OK Oberkante
RoD Rohdecke
RFB Rohfußboden
Rhr Rohbauröhre ab DKFTB
RLT Raumlufttechnik
S Sendlr
SH Schiebehöhe
SLW Sickerleitungrohre
Sbg Steigungsgrd.
TUr Türgewindb
TS Türschwelle
UDH Unterdeckenhöhe
LHD Lichterhaghöhe
UK Unterkante
LZ Unterzug
VK Vorderkante
VW Vormauerung
WA Wandausspärung
WD Wanddurchbruch
WS Wandschiße

BESCHRIFTUNG Fenster, Türen

DSA-TG1 Raumnummer-Türnummer
DSA-FG1 Raumnummer-Fensternummer

RAUMSTEMPEL:

Bbr
Organisation 1:
1. 01 Bbr
2. 02 Bbr
3. 03 Bbr
4. 04 Bbr
5. 05 Bbr
6. Abschnitt

Raumnummer
Raumname
Raumfläche
Raumhöhe
Raumnutzungsart DIN Kat. gem.
Bodenbelag
Wandbelag
Deckenbelag
Bemerkung

MATERIAL:

CT Zementestrich
FL Fliesen
GK Gipskarton
U Linoleum
MW Mauerwerk
NS Naturstein
PG Prof. ist fertig gegliedert
STB Stahlbeton
TB Teppichboden

BESCHRIFTUNG Fenster, Türen

DSA-TG1 Raumnummer-Türnummer
DSA-FG1 Raumnummer-Fensternummer

RAUMSTEMPEL:

Bbr
Organisation 1:
1. 01 Bbr
2. 02 Bbr
3. 03 Bbr
4. 04 Bbr
5. 05 Bbr
6. Abschnitt

Raumnummer
Raumname
Raumfläche
Raumhöhe
Raumnutzungsart DIN Kat. gem.
Bodenbelag
Wandbelag
Deckenbelag
Bemerkung

Index	Änderung/Ergänzung	Datum	Name

Dieser Plan gilt nur in Verbindung mit den statischen Konstruktionsplänen und sämtlichen Detailplänen der Fachplaner.
Alle Maße sind vom Auftragnehmer verantwortlich am Bau zu prüfen, bzw. am Bau zu nehmen.
Die Ansichtsbase wird gemäß aktueller Normen und Richtlinien und der Herstellerangaben hergestellten.
Unstimmigkeiten sind der Bauleitung vor Arbeitsbeginn mitzuteilen.Die Maße beziehen sich, soweit nicht anders angegeben, auf den Rohbau ohne Putz oder Verkleidung.
Bestandsmaße sind Fertigmaße.
Maßangaben für Fensteröffnungen, Fenster- und Türstürze beziehen sich grundsätzlich auf Oberkante Fertigfußboden.
Verwendete Schraffuren sind keine Verlegepläne. Sie markieren Flächen grundsätzlich verschiedener Art.

LAGE-HOHENSYSTEM

OK FFB EG 0,00=152,16m ü. NHN im DHHN2016

LIEGENSCHAFTSBAUWERK/GEBÄUDETEIL
Oberschule Baruth - Schulgebäude
Am Park 3
02694 Malschwitz OT Baruth

LIEGENSCHAFTSNUMMER
L0048

BAUWERKSNUMMER/GEBÄUDETEIL
G01

MASNAHME
Umbau und Erweiterung einer 2-zügigen Oberschule

MASNAHMENNUMMER
I23-040

KOSTENGRUPPE
300

PLANINHALT
Dachaufsicht
H4, H6-Teil 2, H7

TEILPLAN
4/4

CODIERUNG PLANINHALT
GR05_DA

MASSTAB
1:50

FORMAT
1350x841

STAND DER PLANUNG
Ausführungsplanung

INDEX
0

FACHPLANER

BEARBEITET/GEZEICHNET

PLANDATUM
12.03.2024

UNTERSCHRIFT

ZUR BAUAUSFÜHRUNG FREIGEGEBEN

BAUHERR

GEPRÜFT NACH DOKUMENTATIONSRICHTLINIE LANDRATSAMT BAUTZEN

Landratsamt Bautzen
Gebäude- und Liegenschaftsamt

Bahnhofstraße 9
02625 Bautzen
Tel.: 03591 525 1-23001
Fax: 03591 5250-23001

DATUM UNTERSCHRIFT BEARBEITER/ZEICHNER

DATUM UNTERSCHRIFT FACHPLANER/ZEICHNER

DATUM UNTERSCHRIFT BAUHERR FÜR GIB

NAME DES LAYOUTS: M50-04
DATEINAME: I23-040.L0048.G01.GR05_DA.A.H300.DA.AE00.dwg