

**LEGENDE**

**SYMBOL, LINIE, SCHRAFF:**

- Bestand
- Mauerwerk
- Stahlbeton
- Beton
- Stahlbetonfertigteile
- Trockenbau
- Dämmung
- Mauerwerk Neu (Altbau)
- Stahlbeton Neu (Altbau)
- Dämmung Neu (Altbau)
- Einzel-Teilbereiche von Fußbodenbelag
- Abbruch
- Abbruch
- Fußboden Teilabbruch
- Neue Dicke bzw. LHD
- LHD Abbruch
- Stützung Abbruch
- Neubau im Bereich Altbau
- Linie angenommen
- verdrückte Kante
- darüberliegende Kante
- OK Fertig-Fußboden
- UK (LHD) bezogen auf OK-Fertig-Fußboden
- Brandschutzanforderung F30, soweit nicht anders angegeben (Neubau)
- Brandschutzanforderung F30 (Altbau)
- Brandschutzanforderung F90
- Fluchtwegrichtung

**ABKÜRZUNGEN-A-Z**

**DURCHBRÜCHESCHUTZE**

- Wanddurchbruch
- Y-WD kh in cm
- Bosendurchbruch
- Y-BD bl in cm
- Deckendurchbruch
- Y-DD bl in cm
- Wandschilz
- Y-WS bl in cm

**BRANDSCHUTZ**

- Brandmelder gemäß ELT-Planung
- Dichtschließend
- Dick- und Selbstschließend
- Falltür
- H-Hölzung
- FSA Feststellanlage
- RA Rauchableitung
- RD Rauchdicht
- L-Lüftung
- LA Lüftschicht
- LiB LiB-Bauteile
- LiH LiH-Hölzung
- NAL Notablauf

**BRANDSCHUTZ**

- Feuerschutzür
- Feuerschutzür
- Feuer- und Rauchschutür
- Brandwand feuerbeständig

**ABKÜRZUNGEN-A-Z**

- ATA Autom.Türantrieb
- OK Oberkante
- B Bauteil
- BA Bauteilablauf
- BD Bosendurchbruch
- BK Bodenkanal
- BLS Blendeschutz
- BP Bodengrille
- BRK Brüstungsbalken
- BS Bodenschilz
- D Decke
- DA Dachstuhl
- DD Deckendurchbruch
- DF Dachfenster
- DK Deckenkeller
- E Elektro (Durchf.)
- ELT Elektro
- F Fundament
- FB Fußboden
- FFB Fertigfußboden
- FR Falltür
- H Hölzung
- HBD Holzbauteildicke
- KH Kämpferhöhe
- L Lüftung
- LA Lüftschicht
- LiB LiB-Bauteile
- LiH LiH-Hölzung
- NAL Notablauf
- OL Oberfläch
- FL Fliesen
- OK Oberkante
- OK Gipskarton
- RSB Rohfußboden
- LI Linienum
- INW Mauerwerk
- NS Naturstein
- PG Putz, str.fertig
- ggelüftet
- STB Stahlbeton
- TB Teppichboden

**MATERIAL:**

- CT Zementestrich
- FL Fliesen
- OK Gipskarton
- LI Linienum
- INW Mauerwerk
- NS Naturstein
- PG Putz, str.fertig
- ggelüftet
- STB Stahlbeton
- TB Teppichboden


**BESCHRIFTUNG: Fenster, Türen**

- 054-T01 Raumnummer-Türnummer
- 054-F01 Raumnummer-Fensternummer

**RAUMSTEMPEL:**

- 054 Raumnummer
- 054-T01 Türnummer
- 054-F01 Fensternummer
- 054-01 Bauteilnummer
- 054-01 Bauteilnummer
- 054-01 Bauteilnummer
- 054-01 Bauteilnummer

Index	Änderung/Ergänzung	Datum	Name

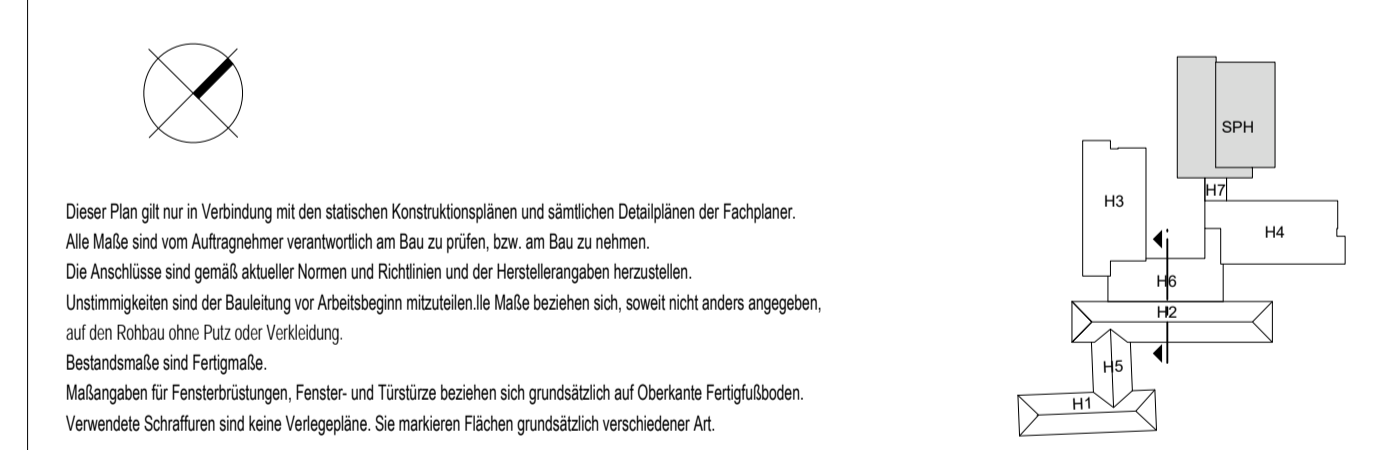

Dieser Plan gilt nur in Verbindung mit den statischen Konstruktionsplänen und sämtlichen Detailplänen der Fachpläne. Alle Maße sind vom Auftragnehmer verantwortlich am Bau zu prüfen, bzw. am Bau zu nehmen. Die Anschlüsse sind gemäß aktueller Normen und Richtlinien und der Herstellerangaben herzustellen. Unstimmigkeiten sind der Bauleitung vor Arbeitsbeginn mitzuteilen. Alle Maße beziehen sich, soweit nicht anders angegeben, auf den Rohbau ohne Putz oder Verkleidung. Bestandsmaße sind Fettdrucke. Maßangaben für Fenster- und Türsitze beziehen sich grundsätzlich auf Oberkante Fertigfußboden. Verwendete Schrauben sind keine Verlegemaße. Sie markieren Flächen grundsätzlich verschiedener Art.

**LAGE-HÖHENSYSTEM**

OK FFB EG 0,00=152,16m ü. NNH im DHHN2016

**LIEGENSCHAFT/BAUWERK/GEBAUDETIL**

Oberschule Baruth - Schulgebäude

Am Park 3  
02694 Malschwitz OT Baruth

**LIEGENSCHAFTSNUMMER**

L0048

**BAUWERKSNUMMER/GEBAUDETIL**

G01

**MABNAHMENUMMER**

123-040

**KOSTENGRUPPE**

300

**UMBAU UND ERWEITERUNG EINER 2-ZÜGIGEN OBERSCHULE**

**PLANINHALT**

Schnitt C  
H2, H6

**TEILPLAN**

1/1

**CODIERUNG PLANINHALT**

SN-C-2-6

**MASSTAB**

1:50

**FORMAT**

841x594

**STAND DER PLANUNG**

Ausführungsplanung

**INDEX**

0

**FACHPLANER**

BEARBEITET/GEZEICHNET

**PLANDATUM**

12.03.2024

**UNTERSCHRIFT**

ZUR BAUAUSFÜHRUNG FREIGEgeben  
GEPRÜFT NACH DOKUMENTATIONSRICHTLINIE LANDRATSAMT BAUTZEN

**BAUHERR**

Landratsamt Bautzen  
Gebäude- und Liegenschaftsamt

**BAUHOFFSTRASSE 9**  
02625 Bautzen  
Tel.: 03591 5251-23001  
Fax: 03591 5250-23001

**DATUM**

UNTERSCHRIFT  
BAUWERKER HOCHBAU

**DATUM**

UNTERSCHRIFT  
FACHINGENIEUR HOCHBAU

**DATUM**

UNTERSCHRIFT  
BAUWERKER GAO

**NAME DES LAYOUTS:** M50  
**DATEINAME:** I23-040.L0048.G01.SNC-2-6-A.H300.SN.AE00.dwg