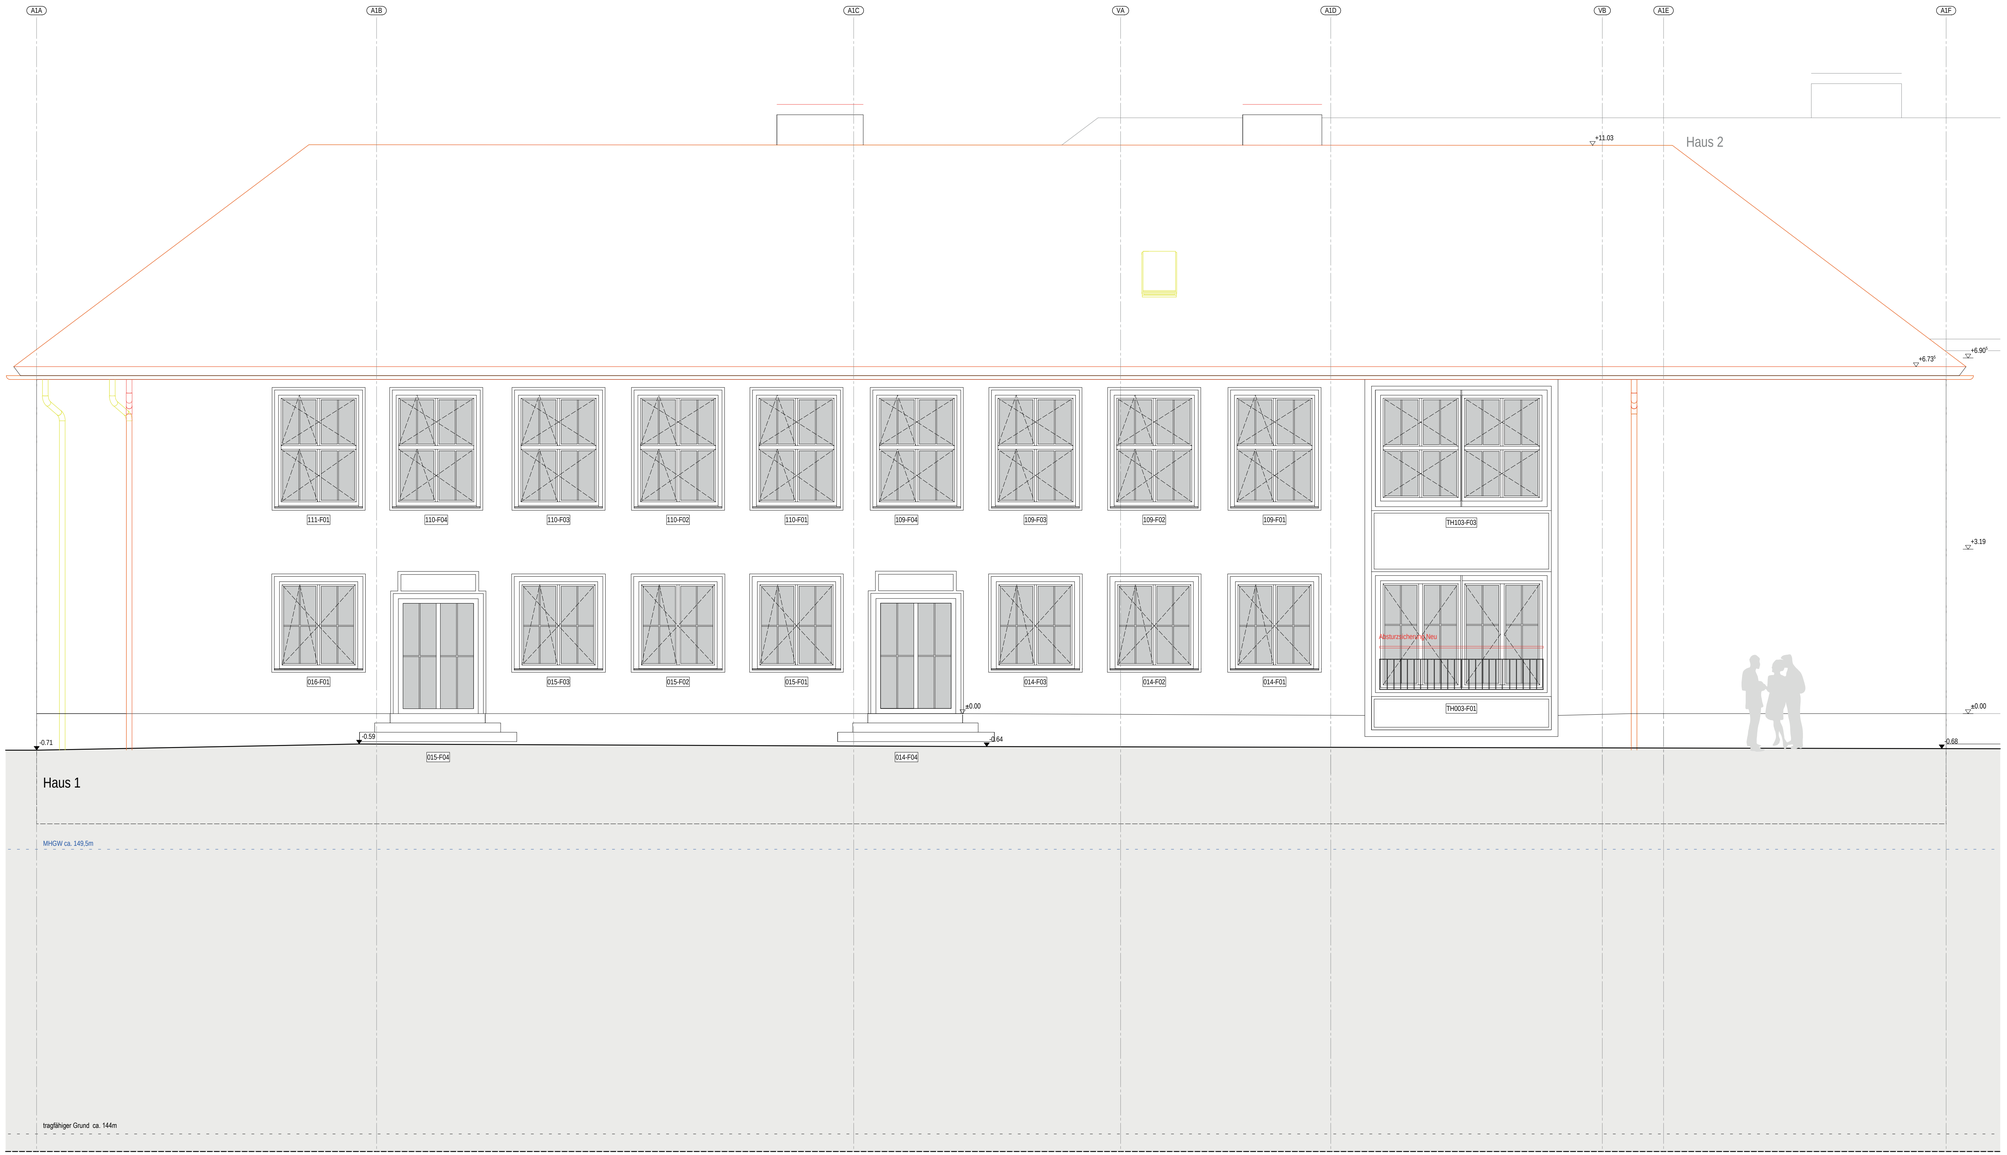

Sonnenschutz

- Markisolette
- Vertikalmarkise

LEGENDE

SYMBOLE, LINIEN, SCHRAFF.:

- Bestand
- Mauerwerk
- Stahlbeton
- Beton
- Stahlbetonfertigteil
- Trockenbau
- Dämmung
- Mauerwerk Neu (Altbau)
- Stahlbeton Neu (Altbau)
- Dämmung Neu (Altbau)
- Ersatz Teilbereiche vom Fußbodenbelag
- Abbruch
- Abbruch
- Fußboden Teilabbruch
- Neue Decke bzw. UHD
- UHD Abbruch
- Brüstung Abbruch
- Neue Brüstung
- Neubau im Bereich Altbau
- Linie angenommen
- verdeckte Kante
- darüberliegende Kante
- OK Fertig-Fußboden
- OK Roh-Fußboden
- UK UHD bezogen auf OK Fertig-Fußboden
- Brandschutzanforderung F30, soweit nicht anders angegeben (Neubau)
- Brandschutzanforderung F30 (Altbau)
- Brandschutzanforderung F90
- Fluchtwegrichtung

- Sommerlicher Wärmeschutz, man.
- Sommerlicher Wärmeschutz, elektr.
- Verdunkelung, elektr.
- Blendschutz, man.
- Blendschutz, elektr.
- Tür-Überstromgitter/Unterschnitt

DURCHBRÜCHE/SCHLITZE

- Wanddurchbruch
  - "X"-WD b/h in cm
- Bodendurchbruch
  - "X"-BD b/l in cm
- Deckendurchbruch
  - "X"-DD b/l in cm
- Wandschlitz
  - "X"-WS b/l cm

BRANDSCHUTZ

- BM Brandmelder gemäß ELT-Planung
- DS Dichtscheißend
- DSS Dicht- und Selbstschließend
- FL Freilauf
- FSA Feststellanlage
- RA Rauchableitung
- RD Rauchdicht
- F30 feuerhemmend
- F60 hochfeuerhemmend
- F90 feuerbeständig
- T30 Feuerschutztür
- T60 Feuerschutztür
- T30-RS Feuer- und Rauchschutztür
- F30-A+B Brandwand feuerbeständig

ABKÜRZUNGEN: A-Z

- ATA Autom.Türantrieb
- Bel Bestand
- B Breite
- BA Bodenablauf
- BD Bodendurchbruch
- BK Bodenkanal
- BLS Blendschutz
- BP Bodenplatte
- BRH Brüstungshöhe
- BRK Brüstungskanal
- BS Bodenschlitz
- D Decke
- DA Dachablauf
- DD Deckendurchbruch
- DF Dachflächenfenster
- DH Deckenhöhe
- DK Deckenkoffer
- E Elektro (Durchbr.)
- ELT Elektro
- F Fundament
- FB Fußboden
- FFB Fertigfußboden
- FR Fallrohr
- H Heizung
- HBD Holzbalkendecke
- KH Kämpferhöhe
- L Lüftung
- LA Lichtausschnitt
- LB Lichte Breite
- LH Lichte Höhe
- NAL Notablauf
- OL Oberlicht
- OK Oberkante
- RoD Rohdecke
- RFB Rohfußboden
- RH Rohbauhöhe ab OKFFB
- RLT Raumlufttechnik
- S Sanitär
- SH Schellenhöhe
- SLM Sauberlaufmatte
- Stg Steigung(en)
- TrSt Trittpenstufe
- TS Türschwelle
- UDH Unterdeckenhöhe
- UHD Unterhangdecke
- UK Unterkante
- UZ Unterzug
- VK Vorderkante
- VM Vormauerung
- WA Wandaussparung
- WD Wanddurchbruch
- WS Wandschlitz

BESCHRIFTUNG: Fenster, Türen

- 054-T01 Raummummer-Türnummer
- 054-F01 Raummummer-Fenstermummer

RAUMSTEMPEL:

054
Grundgeschoß 1
+ 3.19 m ü. NHN
+ 24.49 m
= 3.26 m
1. Lichtmaß
2. Ansichtn

Raumnummer
Raumfläche
Raumhöhe
Raumnutzung
Raumfläche DIN277 bis UKRD
Belastung
Deckenhöhe

MATERIAL:

- CT Zementestrich
- FL Fliesen
- GK Gipskarton
- LI Linoleum
- MW Mauerwerk
- NS Naturstein
- PG Putz, str /fertig geglättet
- STB Stahlbeton
- TB Treppenboden

Index	Änderung/Ergänzung	Datum	Name

Dieser Plan gilt nur in Verbindung mit den statischen Konstruktionsplänen und sämtlichen Detailplänen der Fachplaner.
Alle Maße sind vom Auftragnehmer verantwortlich am Bau zu prüfen, bzw. am Bau zu nehmen.
Die Anschlüsse sind gemäß aktueller Normen und Richtlinien und der Herstellerangaben herzustellen.
Unstimmigkeiten sind der Bauleitung vor Arbeitsbeginn mitzuteilen.Ile Maße beziehen sich, soweit nicht anders angegeben, auf den Rohbau ohne Putz oder Verkleidung.
Bestandsmaße sind Fertigmaße.
Maßangaben für Fensterbrüstungen, Fenster- und Türstürze beziehen sich grundsätzlich auf Oberkante Fertigfußboden.
Verwendete Schraffuren sind keine Vorlegepläne. Sie markieren Flächen grundsätzlich verschiedener Art.

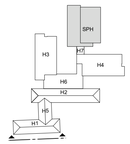

LAGE-HÖHENSYSTEM

OK FFB EG 0,00=152,16m ü. NHN im DHHN2016

LIEGENSCHAFT/BAUWERK/GEBÄUDETEIL
Oberschule Baruth - Schulgebäude
Am Park 3
02694 Malschwitz OT Baruth

LIEGENSCHAFTSNUMMER
L0048

BAUWERKSNUMMER/GEBÄUDETEIL
G01

MAßNAHME
Umbau und Erweiterung einer 2-zügigen Oberschule

MAßNAHMENNUMMER
I23-040

KOSTENGRUPPE
300

PLANINHALT
Ansicht Südost
H1

TEILPLAN
1/1

CODIERUNG PLANINHALT
AN-SO-1

MAßSTAB
1:50

FORMAT
1000x594

STAND DER PLANUNG
Ausführungsplanung

INDEX
-

FACHPLANER

BEARBEITET/GEZEICHNET

PLANDATUM
12.03.2024

UNTERSCHRIFT

ZUR BAUAUSFÜHRUNG FREIGEGEBEN

BAUHERR

GEPRÜFT NACH DOKUMENTATIONSRICHTLINIE LANDRATSAMT BAUTZEN

Landratsamt Bautzen
Gebäude- und Liegenschaftsamt

Bahnhofstraße 9
02625 Bautzen
Tel.: 03591 5251-23001
Fax: 03591 5250-23001

DATUM UNTERSCHRIFT BEARBEITER HOCHBAU | DATUM UNTERSCHRIFT FACHINGENIEUR HOCHBAU | DATUM UNTERSCHRIFT BEARBEITER CAD

NAME DES LAYOUTS: M50
DATEINAME: I23-040.L0048.G01.ANSO-1.A.H300.AN.AE00.dwg