




**Sonnenschutz**  
 ■ Marksierte  
 ■ Vorkonstruktion

SYMBOLLE, LINIEN, SCHRÄFF.	ABKÜRZUNGEN A-Z	MATERIAL
Bestand	ATA Autom.Türtrieb	OL Oberlicht
Mauwerk	B1 Bestand	OK Oberkante
Stahlbeton	B Bohle	RM Rückseite
Beton	BB Bodenbelauf	RFB Rofußboden
Stahlbetonfertig	BD Boden durchbruch	RH Rohbauhöhe ab OKFFB
Trockenbau	BK Bodenkanal	RLT Raumlufttechnik
Dämmung	BLS Brandschutz	S Sanitär
Mauwerk Neu (Abbau)	BRH Brüstungshöhe	SP Scheibenhöhe
Stahlbeton Neu (Abbau)	BRK Brüstungsplan	SLM Saubereithöhe
Dämmung Neu (Abbau)	BS Bösenbruch	Slg Stiegegang
Erdig Fußbohle vom Fußboden	D Decke	TSP Tropfenblech
Abbruch	DA Dachauf	TS Tischwelle
Abbruch	DD Decken durchbruch	UDH Unterdeckenhöhe
Fußboden Teilabruch	DF Deckenfenster	UHD Unterhanghöhe
Neue Decke bzw. UHD	DK Deckenhöhe	UK Unterhang
UHD Abbruch	DK Deckenkoffer	VK Vorderkante
Brüstung Abbruch	E Elektro (Durchf.)	VM Vormauerung
Neue Brüstung	ELT Elektro	WA Wandverankerung
Neubau in Bereich Altbau	F Fundament	WS Wanddurchbruch
Linie angezogen	FR Fahrbahn	
verdeckte Kante	FL Freibau	
darüberliegende Kante	FSA Festbauklänge	
OK Fertig-Fußboden	KA Kämpferhöhe	
UK UHD bezogen auf OK Fertig-Fußboden	RD Rauchhöhe	
Brandschutzveränderung F30, soweit nicht anders angegeben (Neubau)	hachtemmverm hochflurhemmverm	
Brandschutzveränderung F30 (Abbau)	feuerbeständig	
Brandschutzveränderung F90	Feuerschutzglas	
Fluchtwegrichtung	Feuerschutztür	
	Feuer- und Rauchschutzglas	
	Brandwand feuerbeständig	

Index	Änderung/Ergänzung	Datum	Name

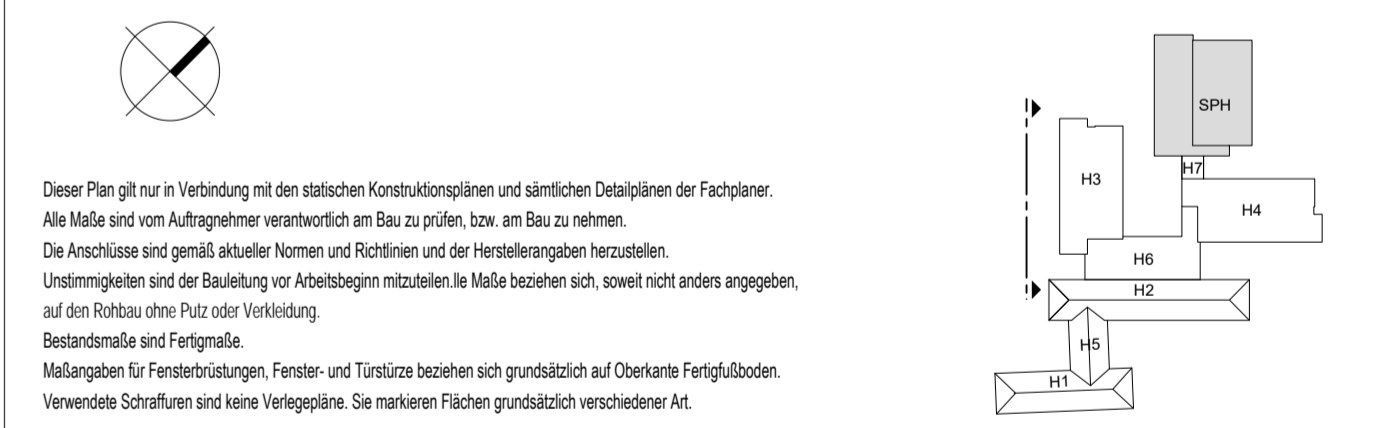

Dieser Plan gilt nur in Verbindung mit den statischen Konstruktionsplänen und identischen Details der Fachpläne. Alle Maße sind vom Auftragnehmer verantwortlich am Bau zu prüfen, bzw. am Bau zu nehmen. Die Anschlüsse sind gemäß aktueller Normen und Richtlinien und der Herstellerangaben herzustellen. Unstimmigkeiten sind der Bauleitung vor Arbeitsbeginn mitzuteilen. Die Maße beziehen sich, soweit nicht anders angegeben, auf den Rohbau ohne Putz oder Verkleidung. Bestandsmaße sind Fertigmaße. Maßangaben für Fensteranschlüsse, Fenster- und Türsüße beziehen sich grundsätzlich auf Oberkante Fertigfußboden. Verwendete Schriftarten sind keine Verlegemaße. Sie markieren Flächen grundsätzlich verschiedener Art.

LAGE-HÖHENSYSTEM  
 OK FFB EG 0,00=152,16m ü. NNH im DHHN2016

LIEGENSCHAFT/BAUWERK/GEBÄUDEDETAIL  
 Oberschule Baruth - Schulgebäude

LIEGENSCHAFTSNUMMER  
 L0048

BAUWERK/BAUWERK/GEBÄUDEDETAIL  
 G01

MAßNAHMENNUMMER  
 I23-040

KOSTENGRUPPE  
 300

PLANNHALT  
 TEILPLAN  
 1/1

ANSICHT SÜDWEST  
 H3, H6

CODIERUNG PLANNHALT  
 AN-SW-3-6

MAßSTAB  
 1:50

FORMAT  
 1120x594

STAND DER PLANUNG  
 AUSFÜHRUNGSPLANUNG

INDEX  
 0

FACHPLANER  
 BEARBEITET/GEZEICHNET  
 PLANDATUM  
 12.03.2024

UNTERSCHRIFT  
 ZUR BAUAUSFÜHRUNG FREIGEgeben  
 GEPRÜFT NACH DOKUMENTATIONSRICHTLINIE LANDRATSAMT BAUTZEN

BAUHERR  
 Landratsamt Bautzen  
 Gebäude- und Liegenschaftsamt

Bahnstraße 9  
 02625 Bautzen  
 Tel.: 03591 5251-23001  
 Fax: 03591 5250-23001

NAME DES LAYOUTS: M50  
 DATENNAME: I23-040.L0048.G01.ANSW-3-6.A.H300.AN.AE00.dwg