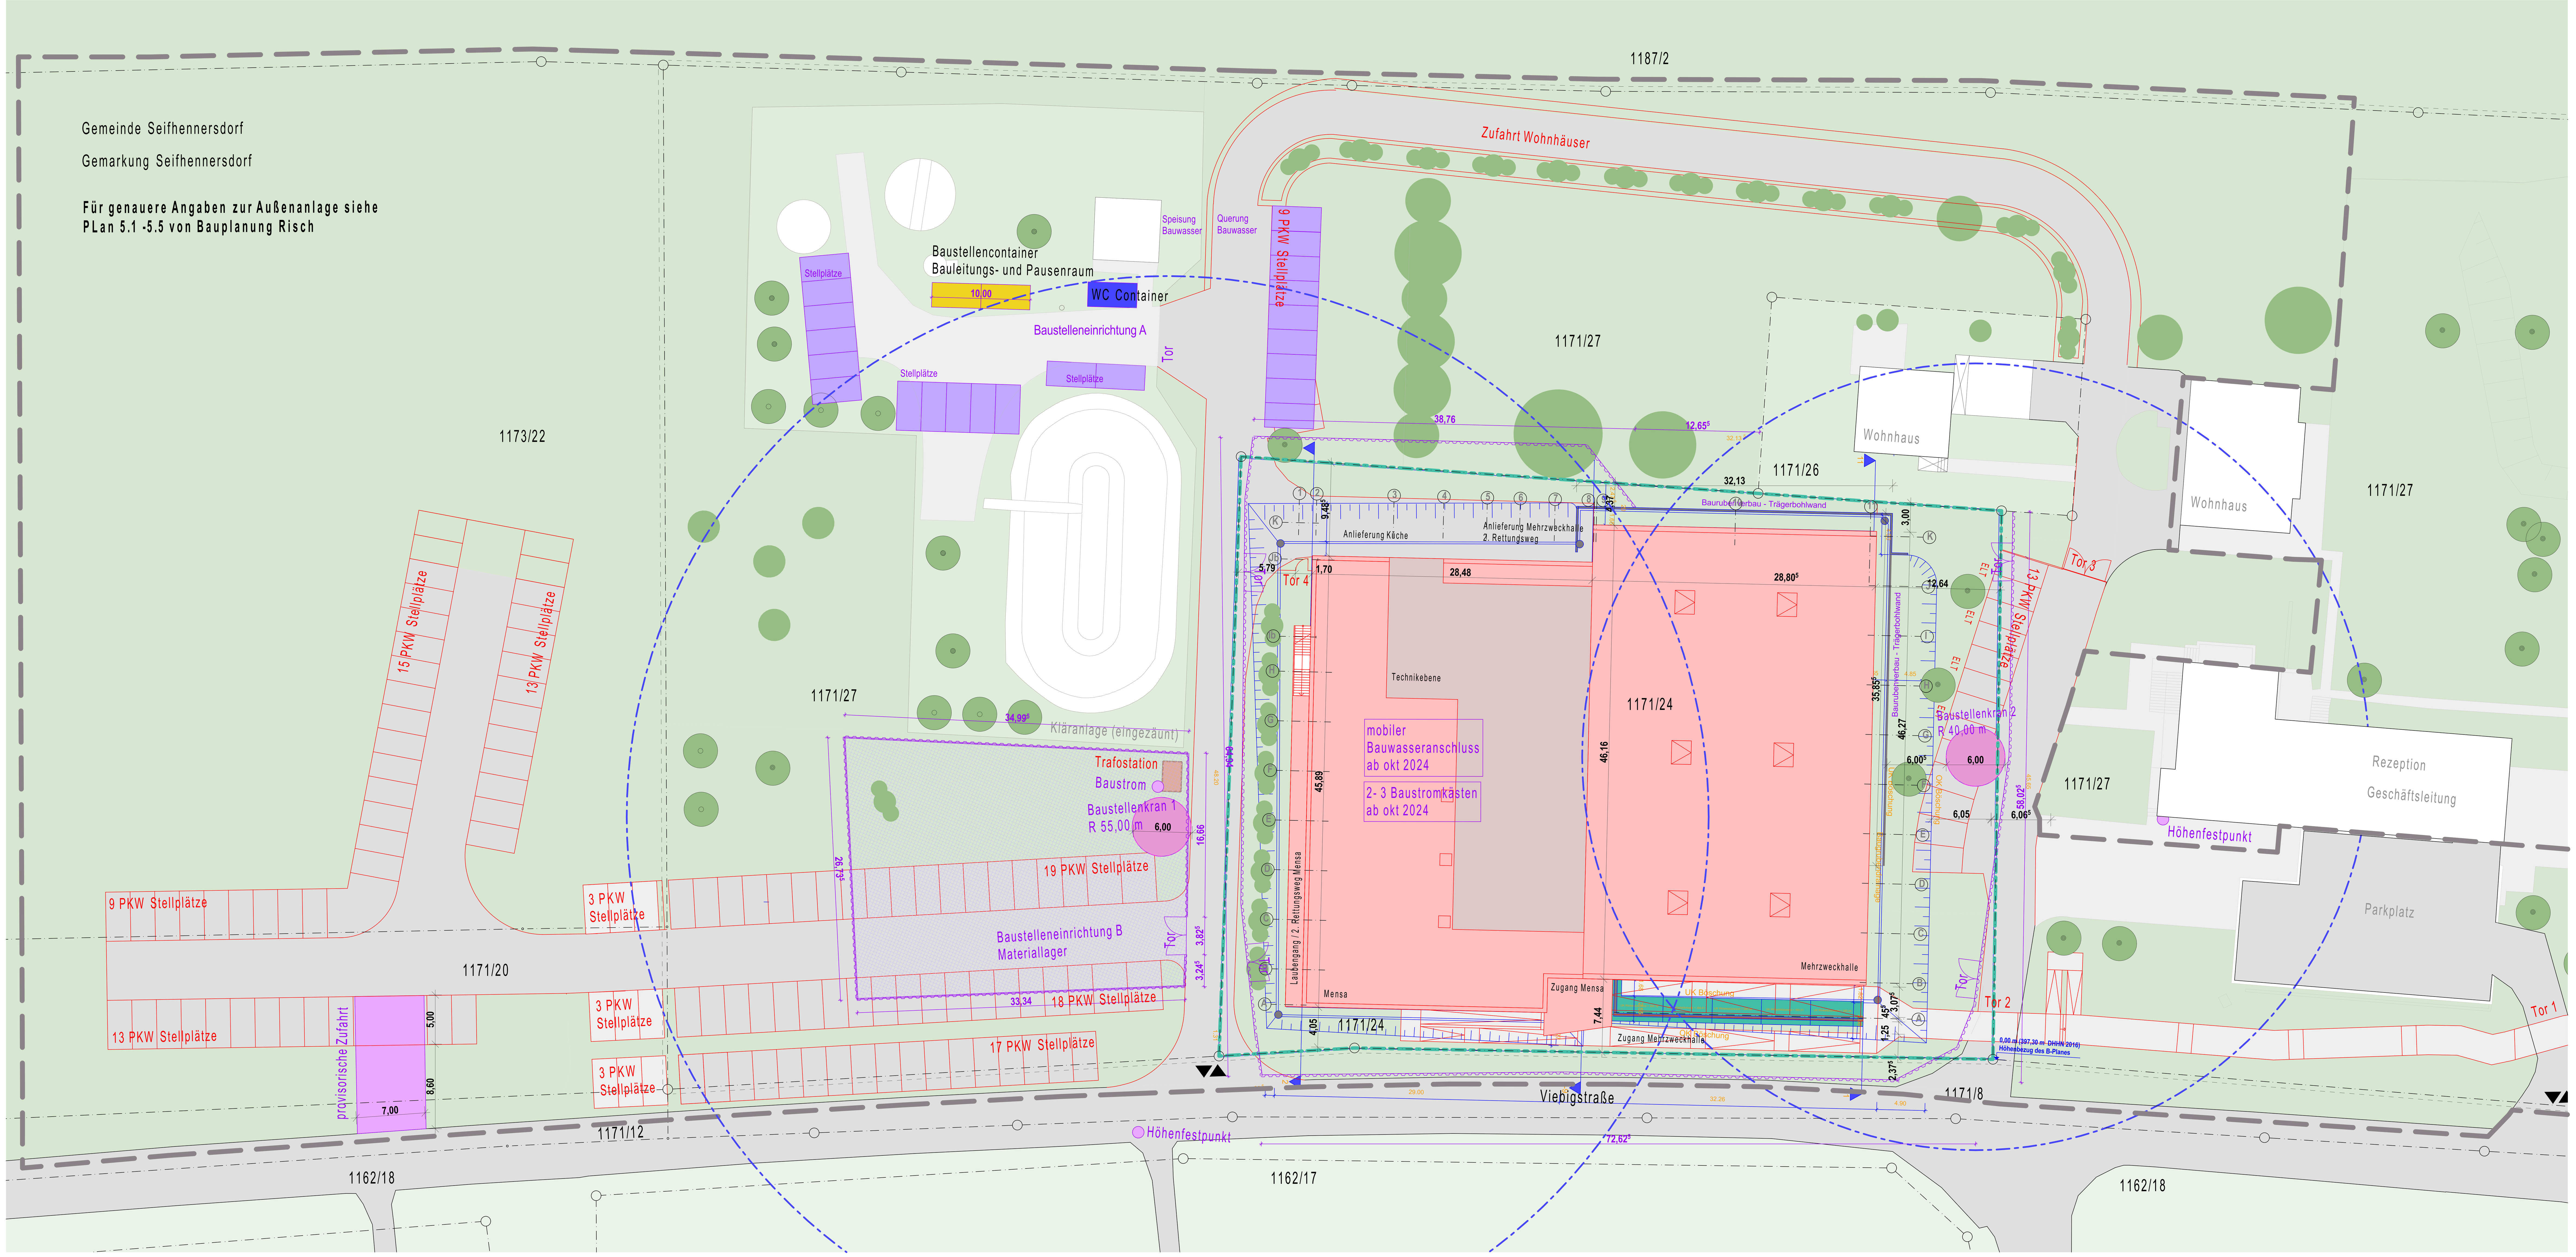

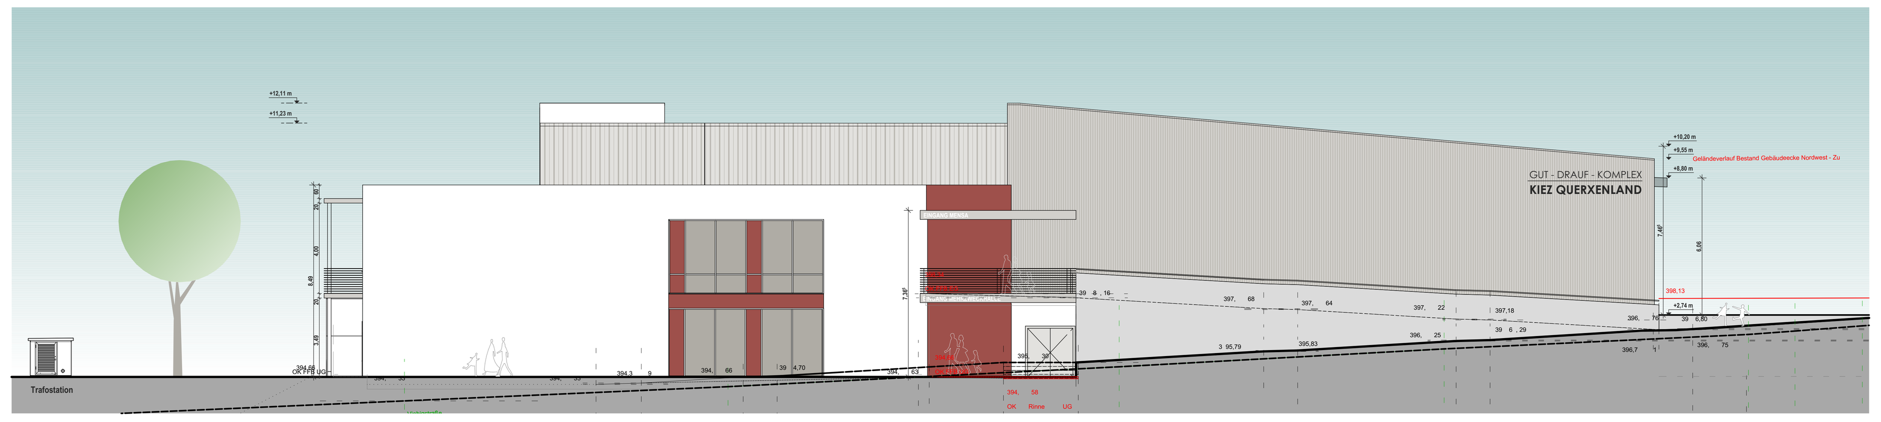

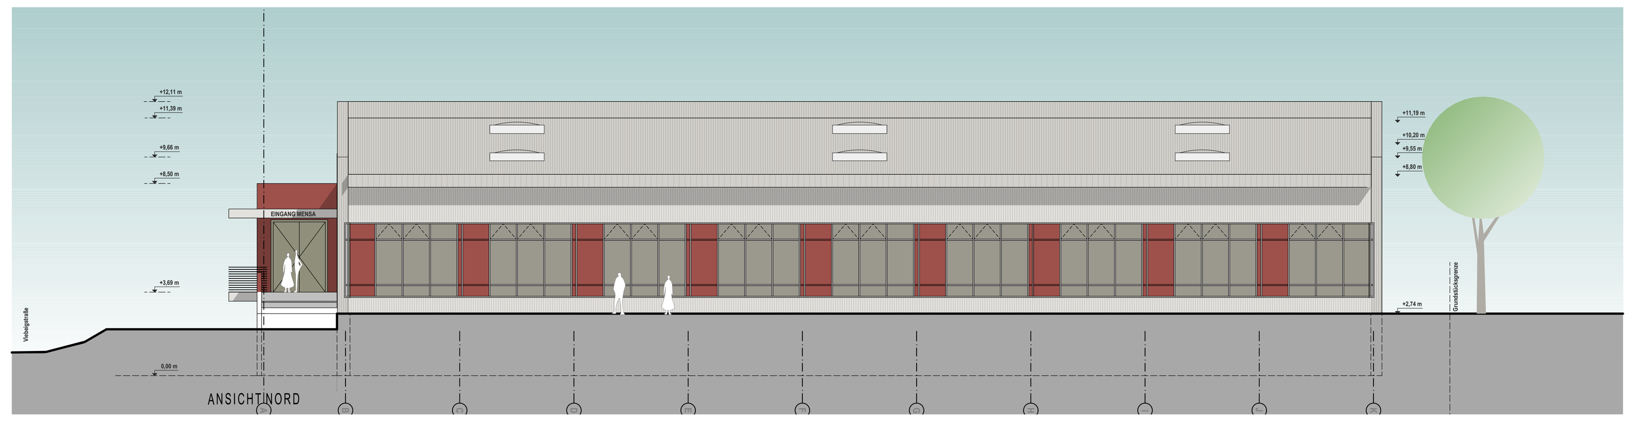

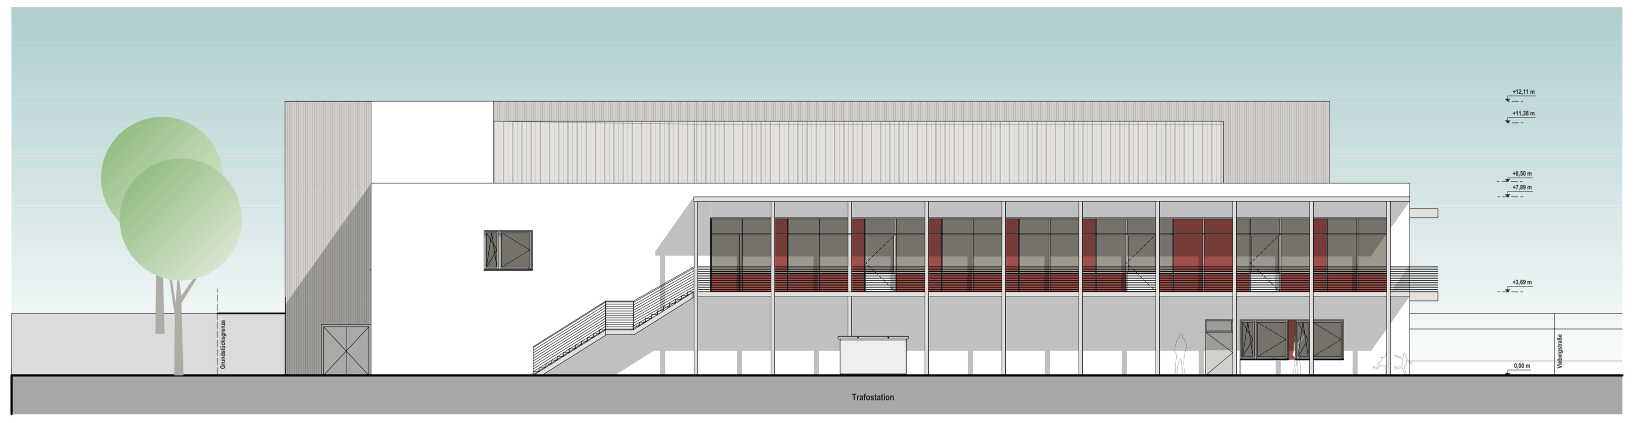

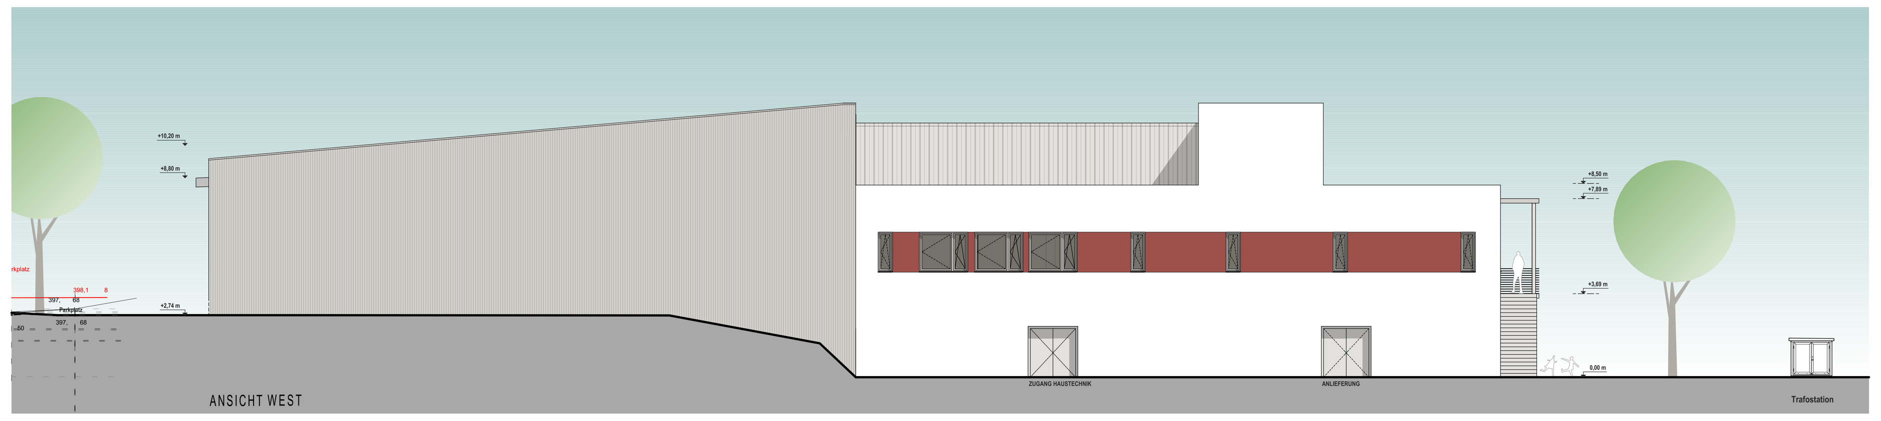

Baugrundstück Ansicht von Osten

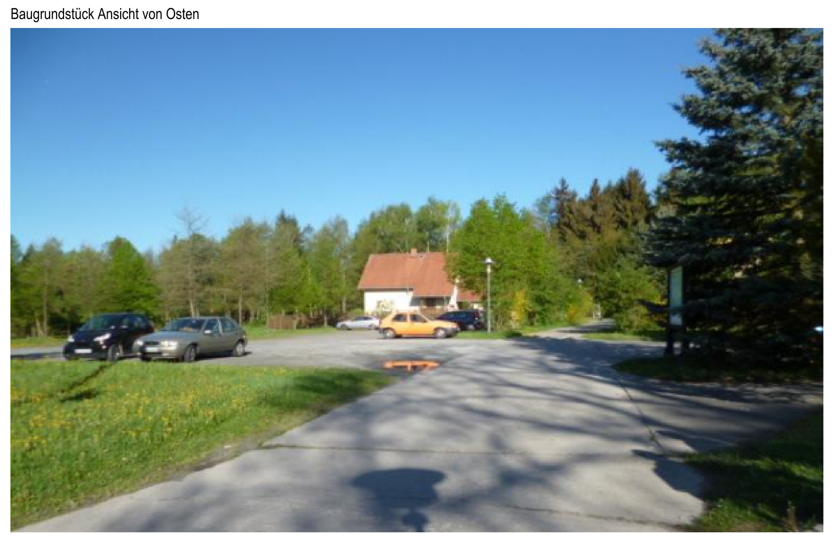

Baugrundstück Ansicht von Süden

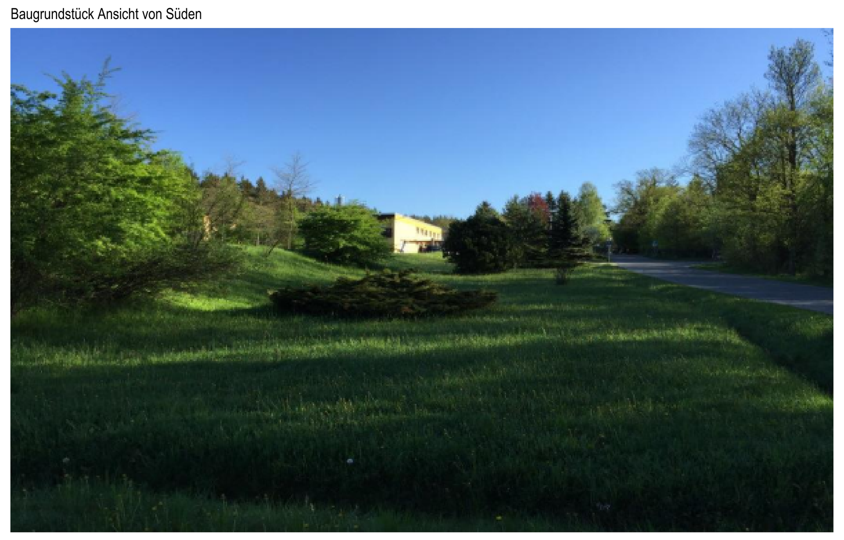

Blick Richtung Zufahrt Kläranlage

Blick Richtung Zufahrt Bestandsparkplatz und Zufahrt Viebigstraße

Blick Richtung Zufahrt Bestandsparkplatz

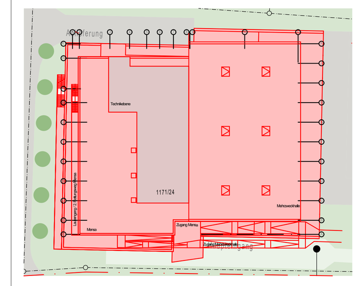

LEGENDE

Planzeichnung Allgemein
- Mauerwerk
- Metallständerwand mit Gipskartonplatten, doppelt beplankt
- raumhoch – Installations-Vorsatzschale in Bädern und Küchen
- UHD – Unterhangdecke, Trockenbau mit Gipskartonplatten, einfach beplankt
- T 0-05.1 – Nummerierung Innentüren gem. Türliste

Brandschutz
- Anforderungen Bauteile / Wände
- D – Dichtschließend
- D+S – Dichtschließend + Selbstschließend
- RD+S – Rauchdicht + Selbstschließend
- fh+RD+S – Feuerhemmend + Rauchdicht + Selbstschließend (T30-RS)
- OTS – Obentürschließer (mechanisch ohne/elektrisch mit Feststellung)

Tragwerksplanung
- Pos. Fu 1-3 200/200/50 cm – Position Bemessung Bauteil
- Spannrichtung Stahlbetondecke

Beleuchtung
- Position Leuchte

- Bauzaun
- BE - Fläche
- Stellfläche PKW
- Kranstandort mit Schwenkbereich
- WC Container
- Beratungscontainer
- Tor
- Baugrube
- Flurstücksgrenze
- Flurstücksgrenze
- Neubau (neu zu errichtendes Gebäude und Außenanlage)

Momentan befindet sich auf den Baugrundstück ein Parkplatz und Grünanlagen. Die Unebene Topographie ist zu beachten!

Sämtliche Maße sind vom Unternehmenden eigenverantwortlich am Bau zu prüfen. Alle Werkpläne sind nur in Verbindung mit den gültigen Schal- und Bewehrungsplänen der Tragwerksplanung, sowie den Durchbruchsplänen der Fachplanung gültig und/oder den ergänzenden Angaben.
Dehnungsfugen sind nach Angabe Tragwerksplanung auszuführen.
Das ausführende Unternehmen ist verpflichtet, den:die Auftraggeber:in auf etwaige Unstimmigkeiten der Ausführungsunterlagen hinzuweisen (VOB, § 3.3).

Index	Datum	Änderungen

NEUBAU DES GUT-DRAUF-KOMPLEX VIEBIGSTRASSE 1, SEIFHENNERSDORF

ERRICHTUNG EINER MEHRZWECKHALLE MIT SANITÄRTRAKT & BOWLINGBAHN, SOWIE SPEISESÄLEN MIT EINER GROSZKÜCHE. ERRICHTUNG EINER RAMPENANLAGE ALS ZUWEGUNG UND PKW STELLPLÄTZEN.

BAUHERR	QUERXENLAND SEIFHENNERSDORF E.V VIEBIGSTRASSE 1; 02782 SEIFHENNERSDORF
ARCHITEKT	WEISE PLANUNGSGELLSCHAFT MBH UNTERMARKT 2, 02826 GÖRLITZ
PHASE	AUSFÜHRUNGSPLANUNG VORABZUG ZUR PLANUNGSABSTIMMUNG
PLANBEZEICHNUNG	ÜBERSICHTSPLAN BAUSTELLENEINRICHTUNG ANSICHTEN NEUBAU 1:200 FOTOS DER BESTANDSANLAGE MASZSTAB 1 : 250 (Blattformat 841x1162 mm)
GRUNDSTÜCK (GEMARKUNG, FLURSTÜCK)	SEIFHENNERSDORF, FLURSTÜCKE: 1171/24, Teile von 1171/12, 1171/20, 1171/22, 1171/27
DATUM	08.07.2024 Planstand
PLANNUMMER	INDEX_00 AFP_01
BAUHERR	
ARCHITEKT	