
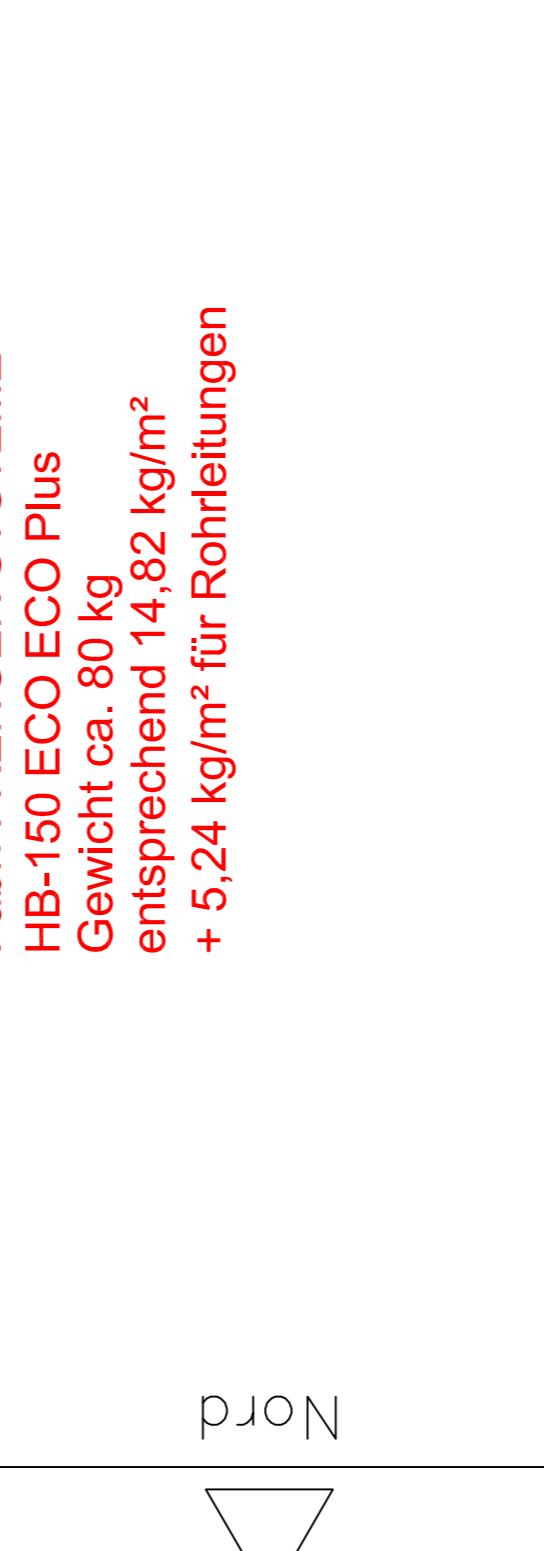


Dachentwässerung siehe Ausführungszeichnung Plan Nr. 0521 - 23-9

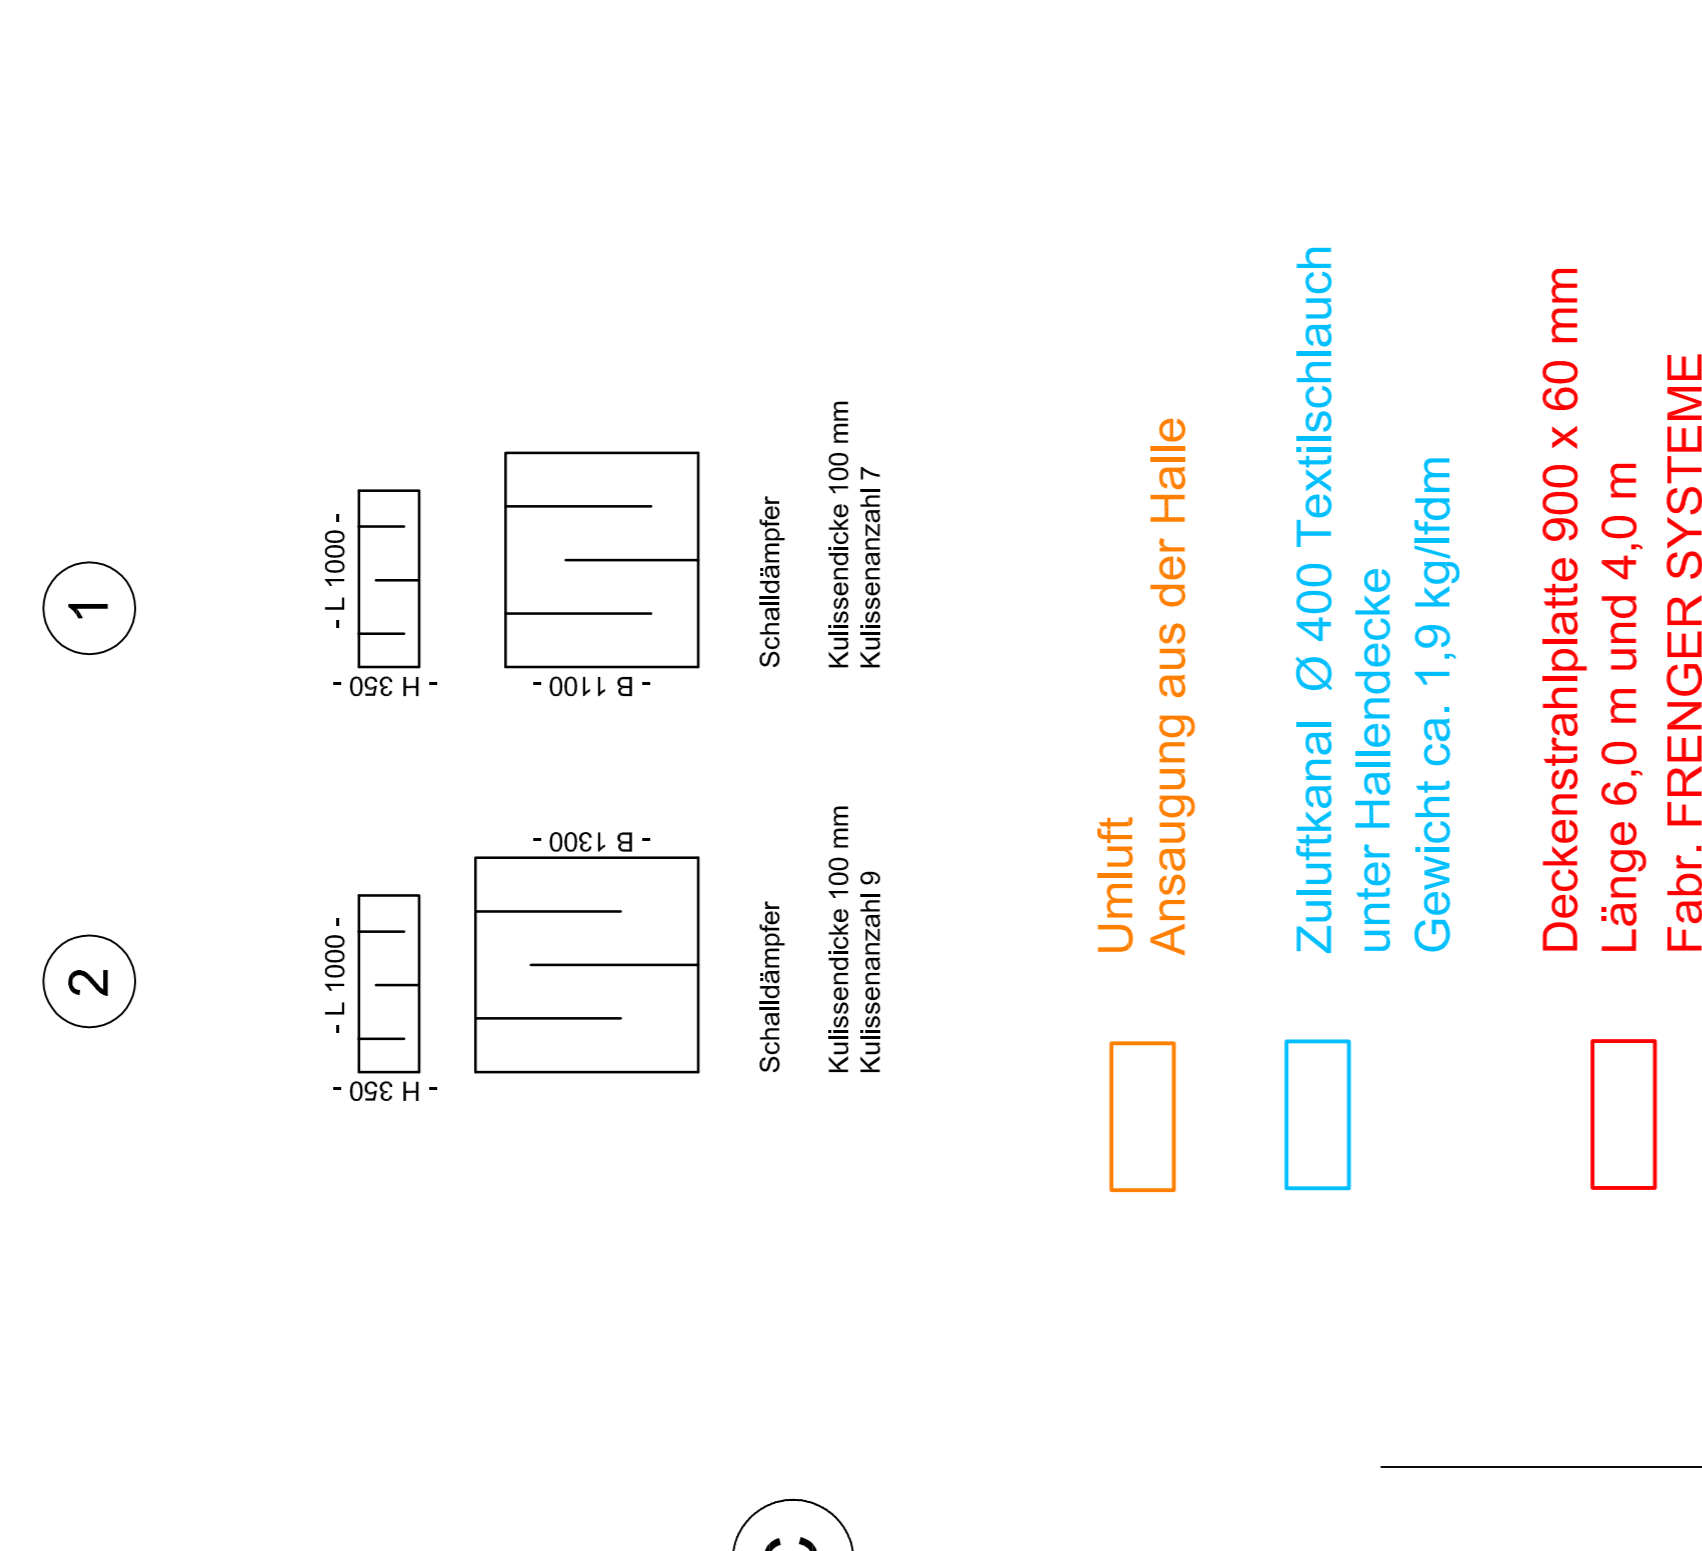

Bauherr: Stadwerke Remscheid GmbH, Neuenkamper Str. 81 - 87, 42855 Remscheid, 02191-164 850

Architekt: BROCHHEUSER HERBERTZ ARCHITEKT UND BERATENDER INGENIEUR PARTNERSHIP, Bismarckstraße 31, 42853 Remscheid, +49 2191 49949 0, info@brochheuser-herbertz.de

Bauvorhaben: Dachentwässerung Stadwerke Neuenkamper Str. 81 - 87, 42855 Remscheid

Projektdaten: Projekt Nr.: 23013, Planm.: 500, Index: VA

Ausführungsplanung Erdgeschoss

IBH Ingenieurbüro für Haustechnik GmbH

IBH Ausführendes Ingenieurbüro für Haustechnik, Industriepark Remscheid, 42855 Remscheid, 02191-164 850, info@ibh-ta.de

