
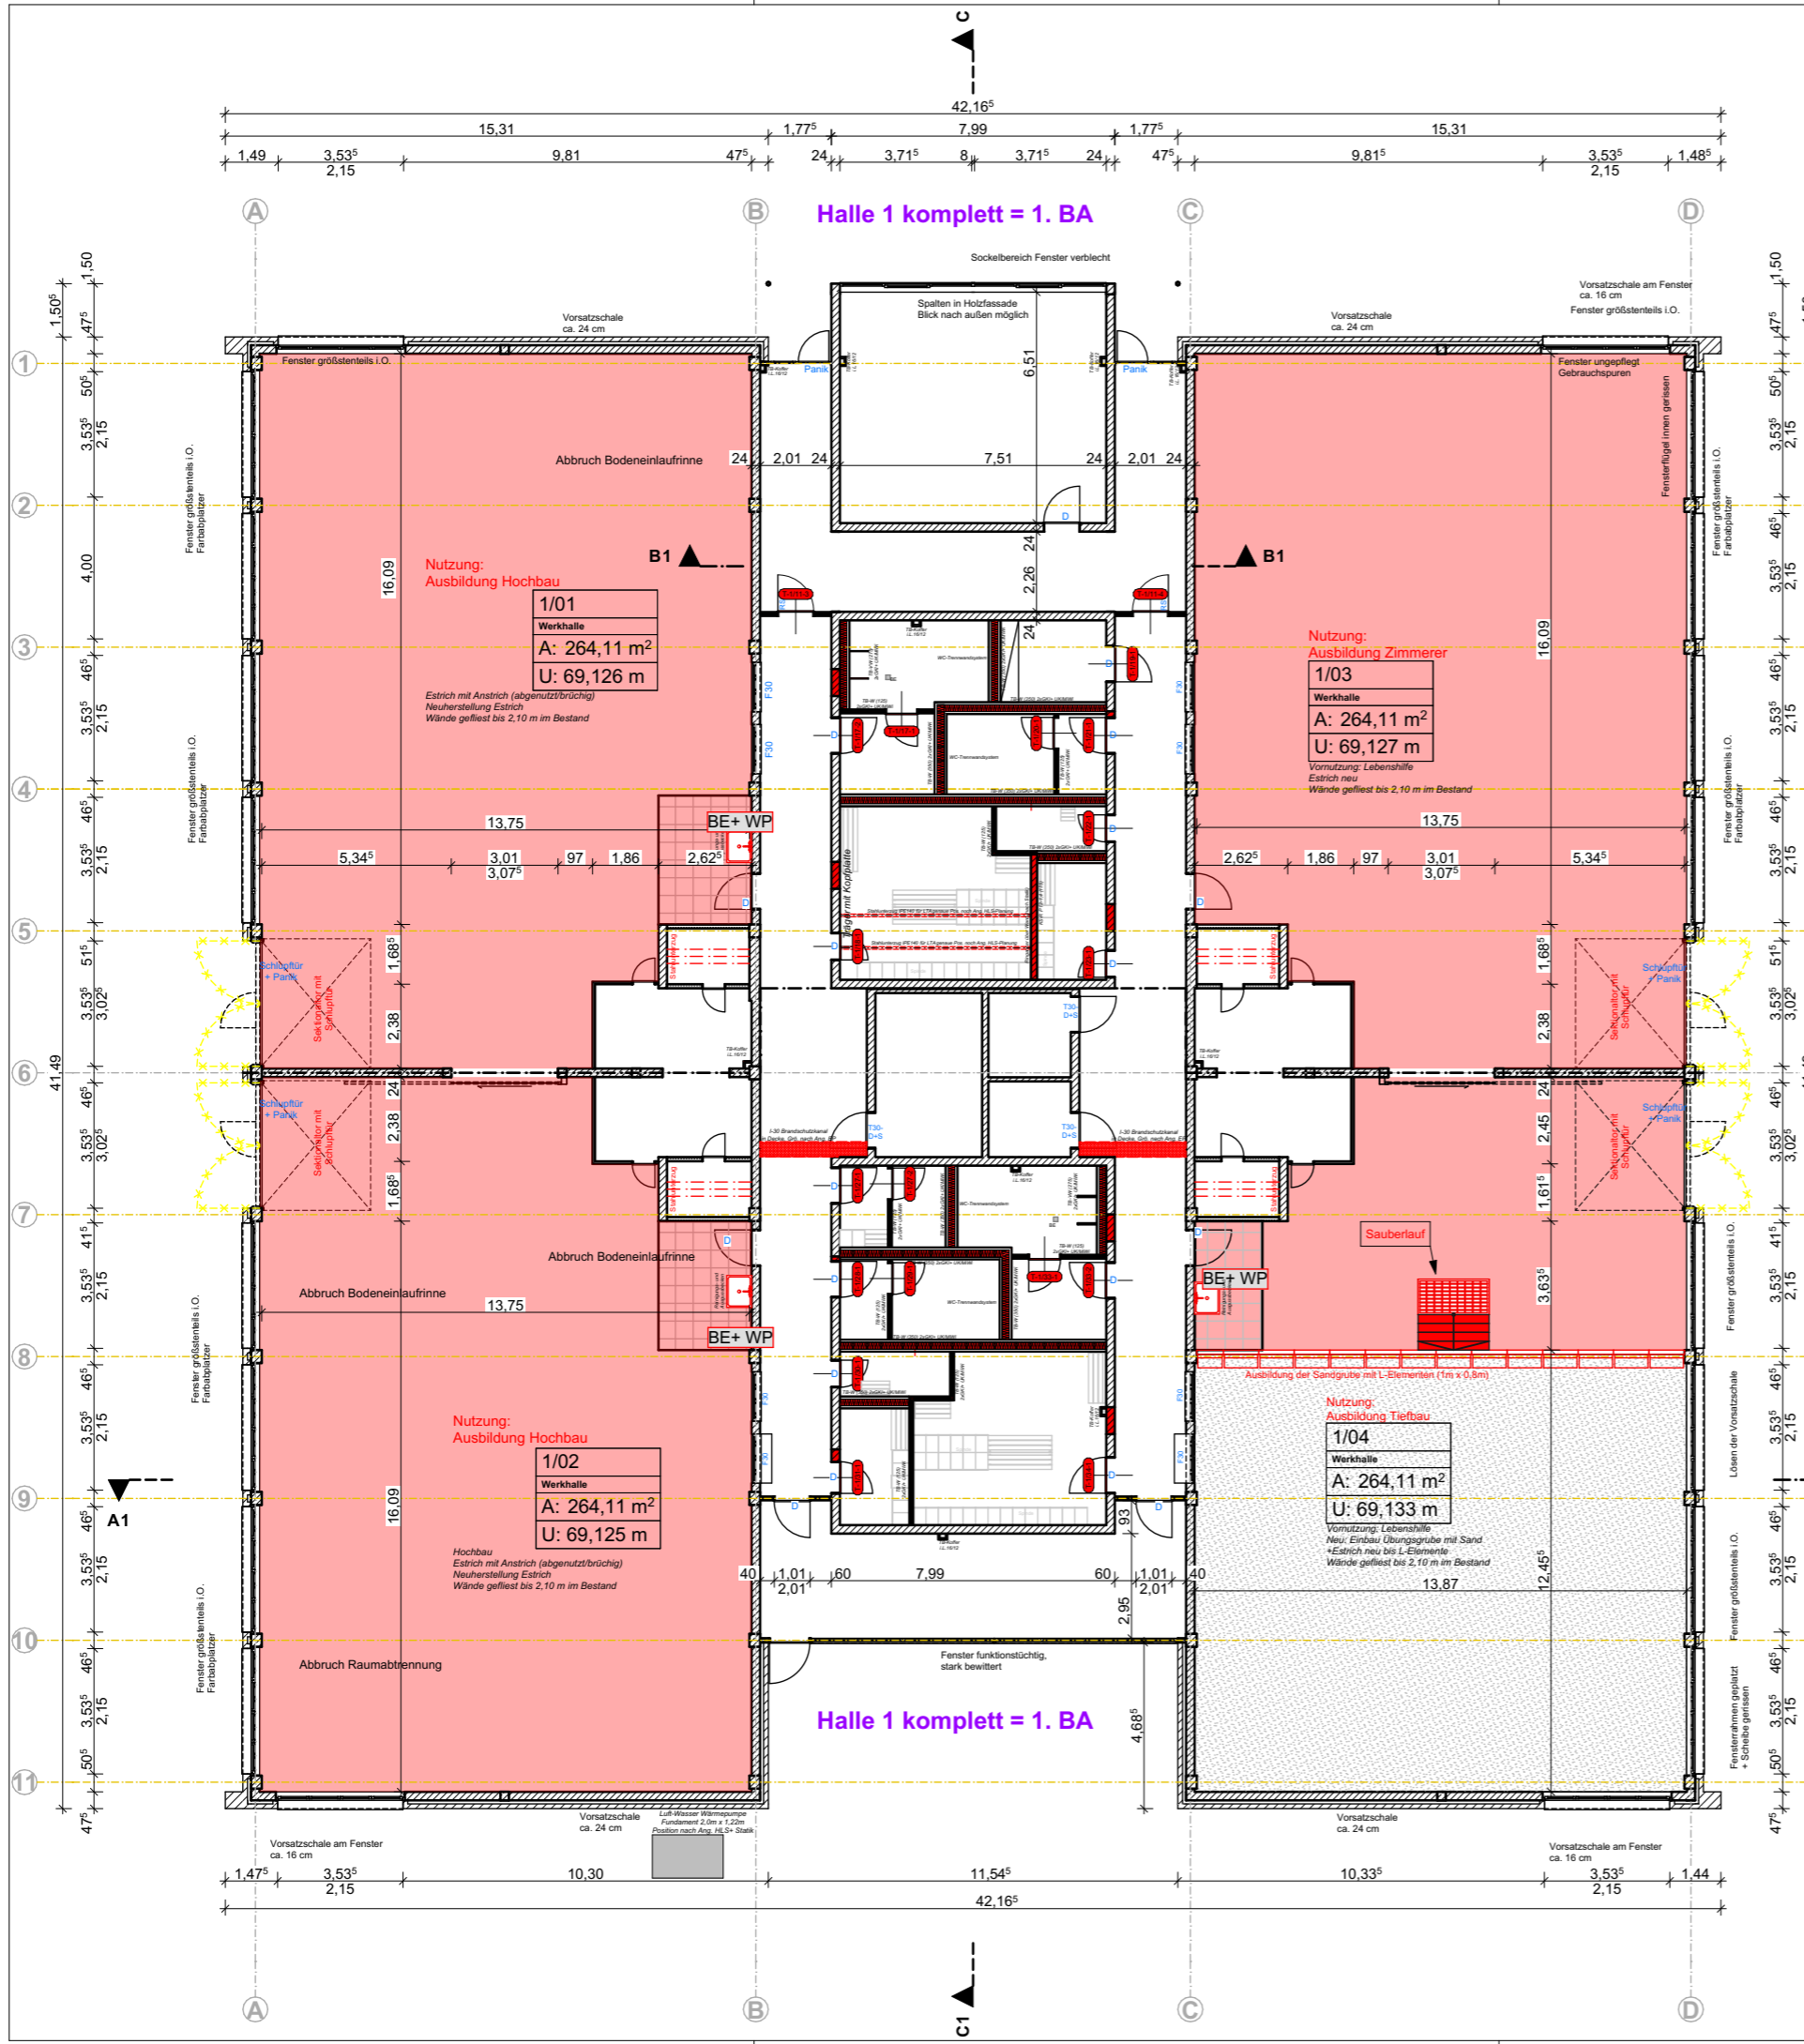
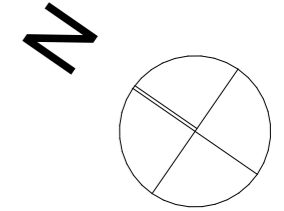


# Bauliche Modernisierung der Ausbildungshallen im ÜAZ Holleben -Grundriss 1. Werkhalle- M 1:250

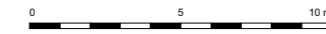

## LEGENDE

	STAHLBETON		KONSTRUKTIONSVOLLHOLZ
	BETON		BRETTSCHICHTHOLZ
	MAUERWERK		TROCKENBAUELEMENT
	DÄMMUNG, HART		KIES
	DÄMMUNG, WEICH		DICHTUNG
	DD DECKENDURCHBRUCH		INSTALLATIONSSTEIN
	FBD FUßBODENDURCHBRUCH		FBA FUßBODENAUSSPARUNG
	WD WANDURCHBRUCH		SBS SENKRECHTER WANDSCHLITZ
	FFB FERTIGFUßBODEN		WWS WAAGERECHTER WANDSCHLITZ
	UK UNTERKANTE		RFB ROHFUßBODEN
	A FLÄCHE		OK OBERKANTE
			U UMFANG
	BE BODENEINLAUF		L LÜFTUNG
	DF DEHNFUGE		PT PUTZTÜR KAMIN
	E ELEKTRO		RA RAUCHANSCHLUß
	GR GURTROLLER		ROE REINIGUNGSÖFFNUNG
	H HEIZUNG		RR REGENFALLROHR
	HKN HEIZKÖRPERNISCHEN		S SANITÄR
	FBH FUßBODENHEIZUNG ELT.		VM VORMAUERUNG
	GK GIPSKARTON GESPACHTELT		WF WANDFLIESEN
	FE FUßBODENESTRICH		WFA WANDFLIESEN ABBRUCH
	FA FUßBODENANSTRICH		BFA BODENFLIESEN ABBRUCH
	FB FUßBODENBELÄGE		WA WANDANSTRICH
	TE TEXTILBELAG		T TAPETE
	DA DIELUNG/PARKETT AUFARBEITEN		WGS GLASSEIDENTAPETE
	DN DIELUNG/PARKETT NEU VERLEGEN		PA PUTZAUSBESSERUNG
	IP INDUSTRIEPARKETT		DA DECKENANSTRICH
	FBKU FUßBODEN KUNSTSTEIN		BEST. BESTAND
	FBNA FUßBODEN NATURSTEIN		DB DOPPELBODENSYSTEM
	FHP FUßBODEN PARKETT/ LAMINAT		WT WOHNUNGSTRENNWAND
	WAND		Rd RAUCHDICHT
	KS KALKSANDSTEIN		Du DUSCHE
	PMW POROTONMAUERWERK		ER ENTWÄSSERUNGSRINNE
	GMW GASBETONMAUERWERK		HKV HEIZKREISVERTEILER
	TB TROCKENBAUWAND		EV ELEKTROVERTEILUNG
	DECKE		HAE HAUSANSCHLUSS ELEKTRO
	STB STAHLBETONDECKE		HAG HAUSANSCHLUSS GAS
	HB HOLZBALKENDECKE		BH BRÜSTUNGSHÖHE OKFFB
	RD RASTERDECKE		BRH BRÜSTUNGSHÖHE OKRFB
			GKUD GIPSKARTONUNTERDECKE
			GKD GIPSKARTONDIKREKTBEKLEIDUNG
<b>BESTAND</b>	<b>ABBRUCH</b>	<b>NEUBAU</b>	
			MAUERWERK NEU
			BAUTEIL NEU