




Flurstück: 1171/27  
Gemarkung: Seiffenhennersdorf (8728)

Gemeinde: Stadt Seiffenhennersdorf  
Kreis: Landkreis Görlitz

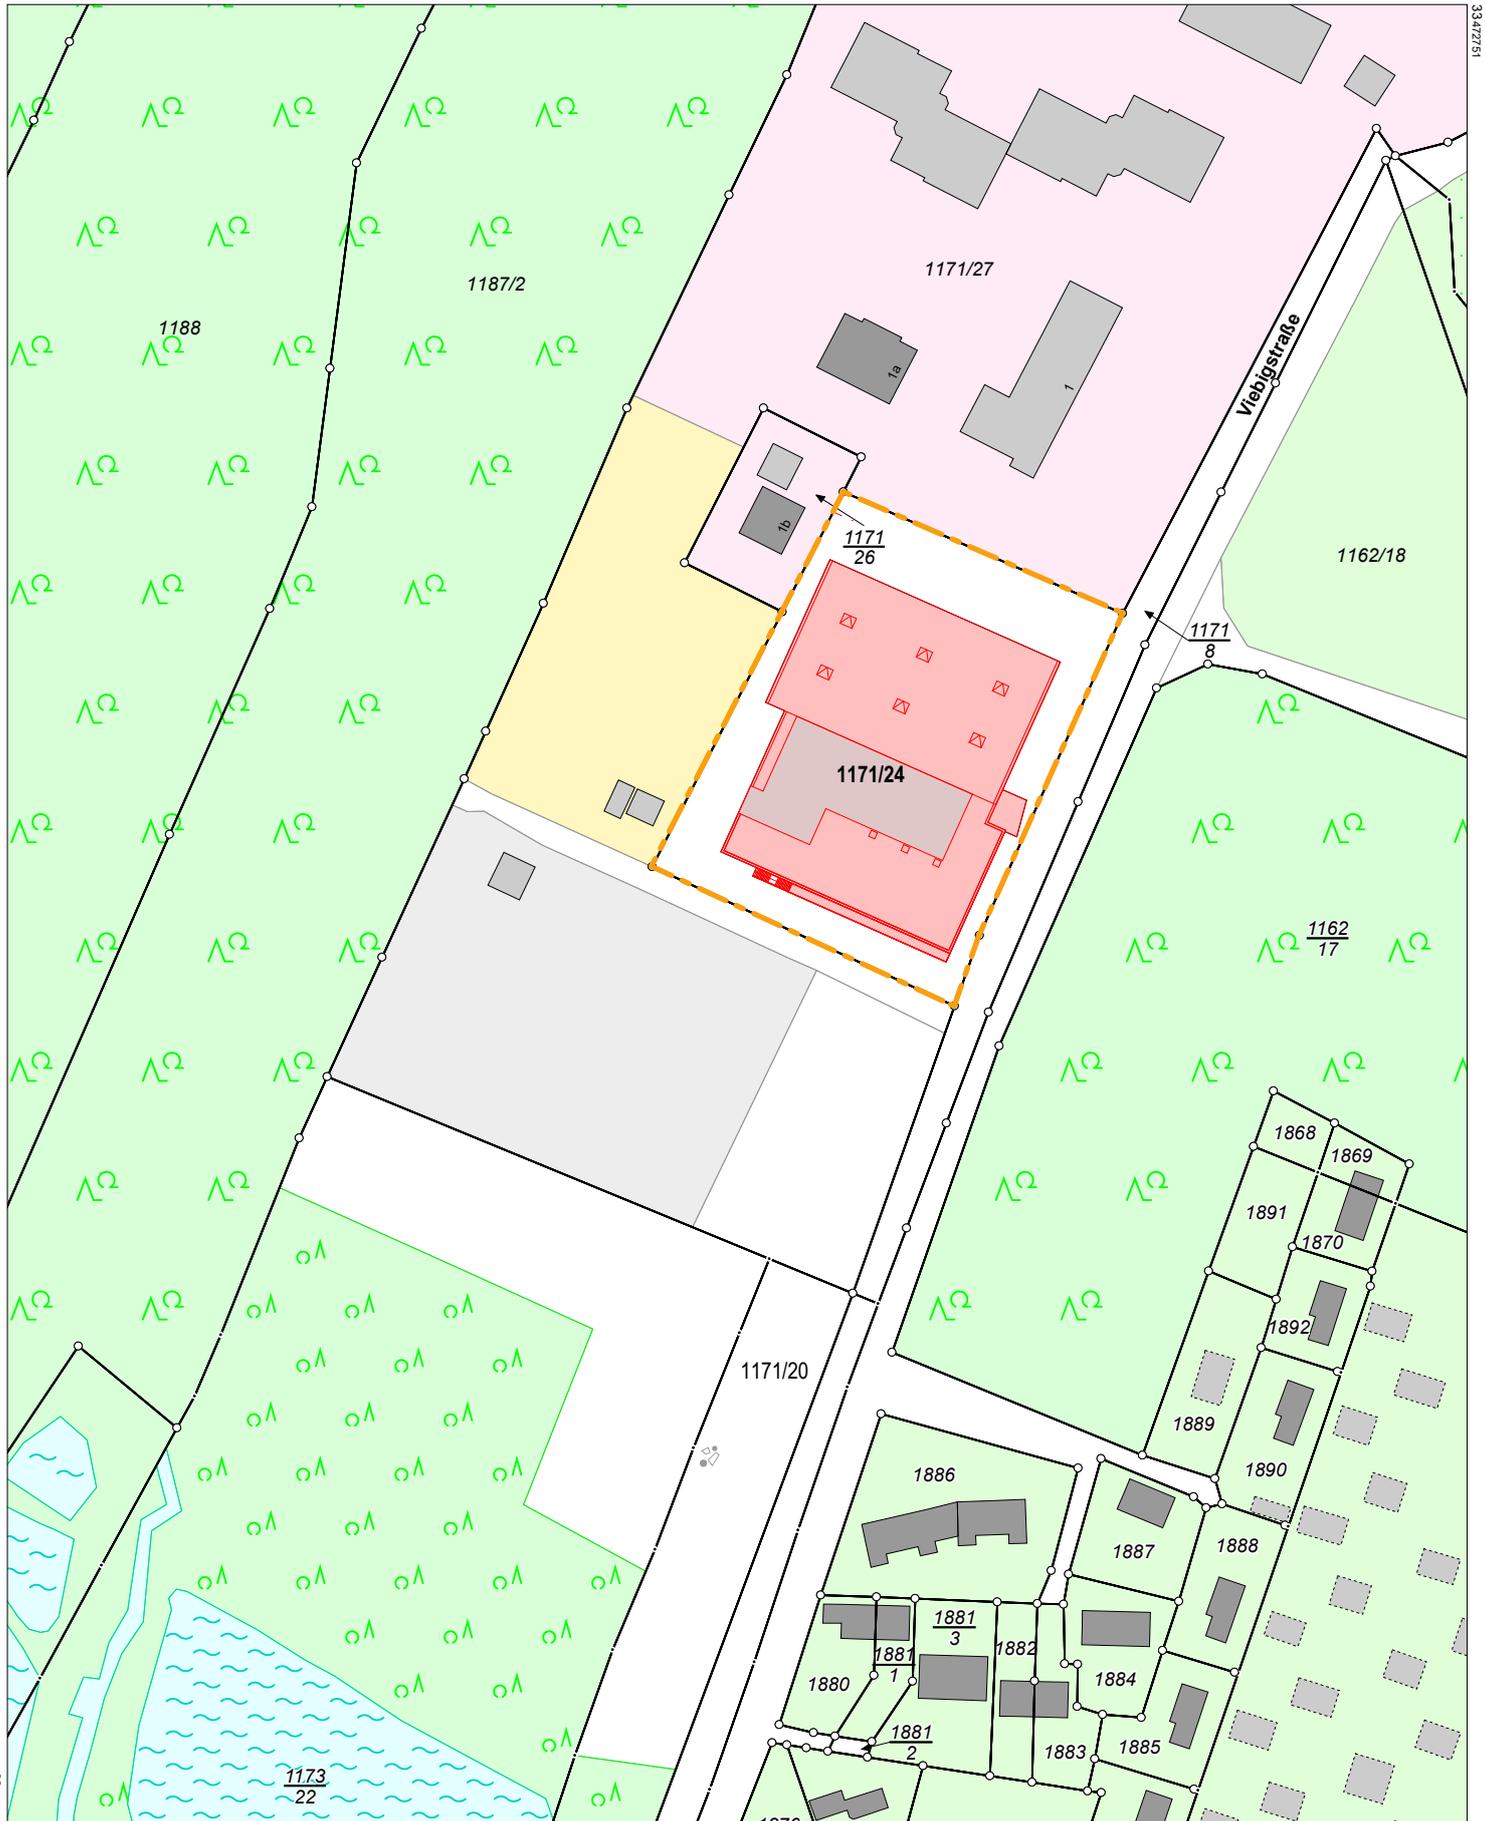

5644444

Maßstab 1:1000 Meter

Benutzung nach Maßgabe § 4 der Durchführungsverordnung zum Sächsischen Vermessungs- und Katastergesetz  
Der Auszug aus dem Liegenschaftskataster ist zur Entnahme von Maßen, insbesondere von Grenzmaßen oder Grenzabständen nicht geeignet.  
Gefertigt durch: Landkreis Görlitz, Georgewitzer Straße 42, 02708 Löbau