



Haus Alpha

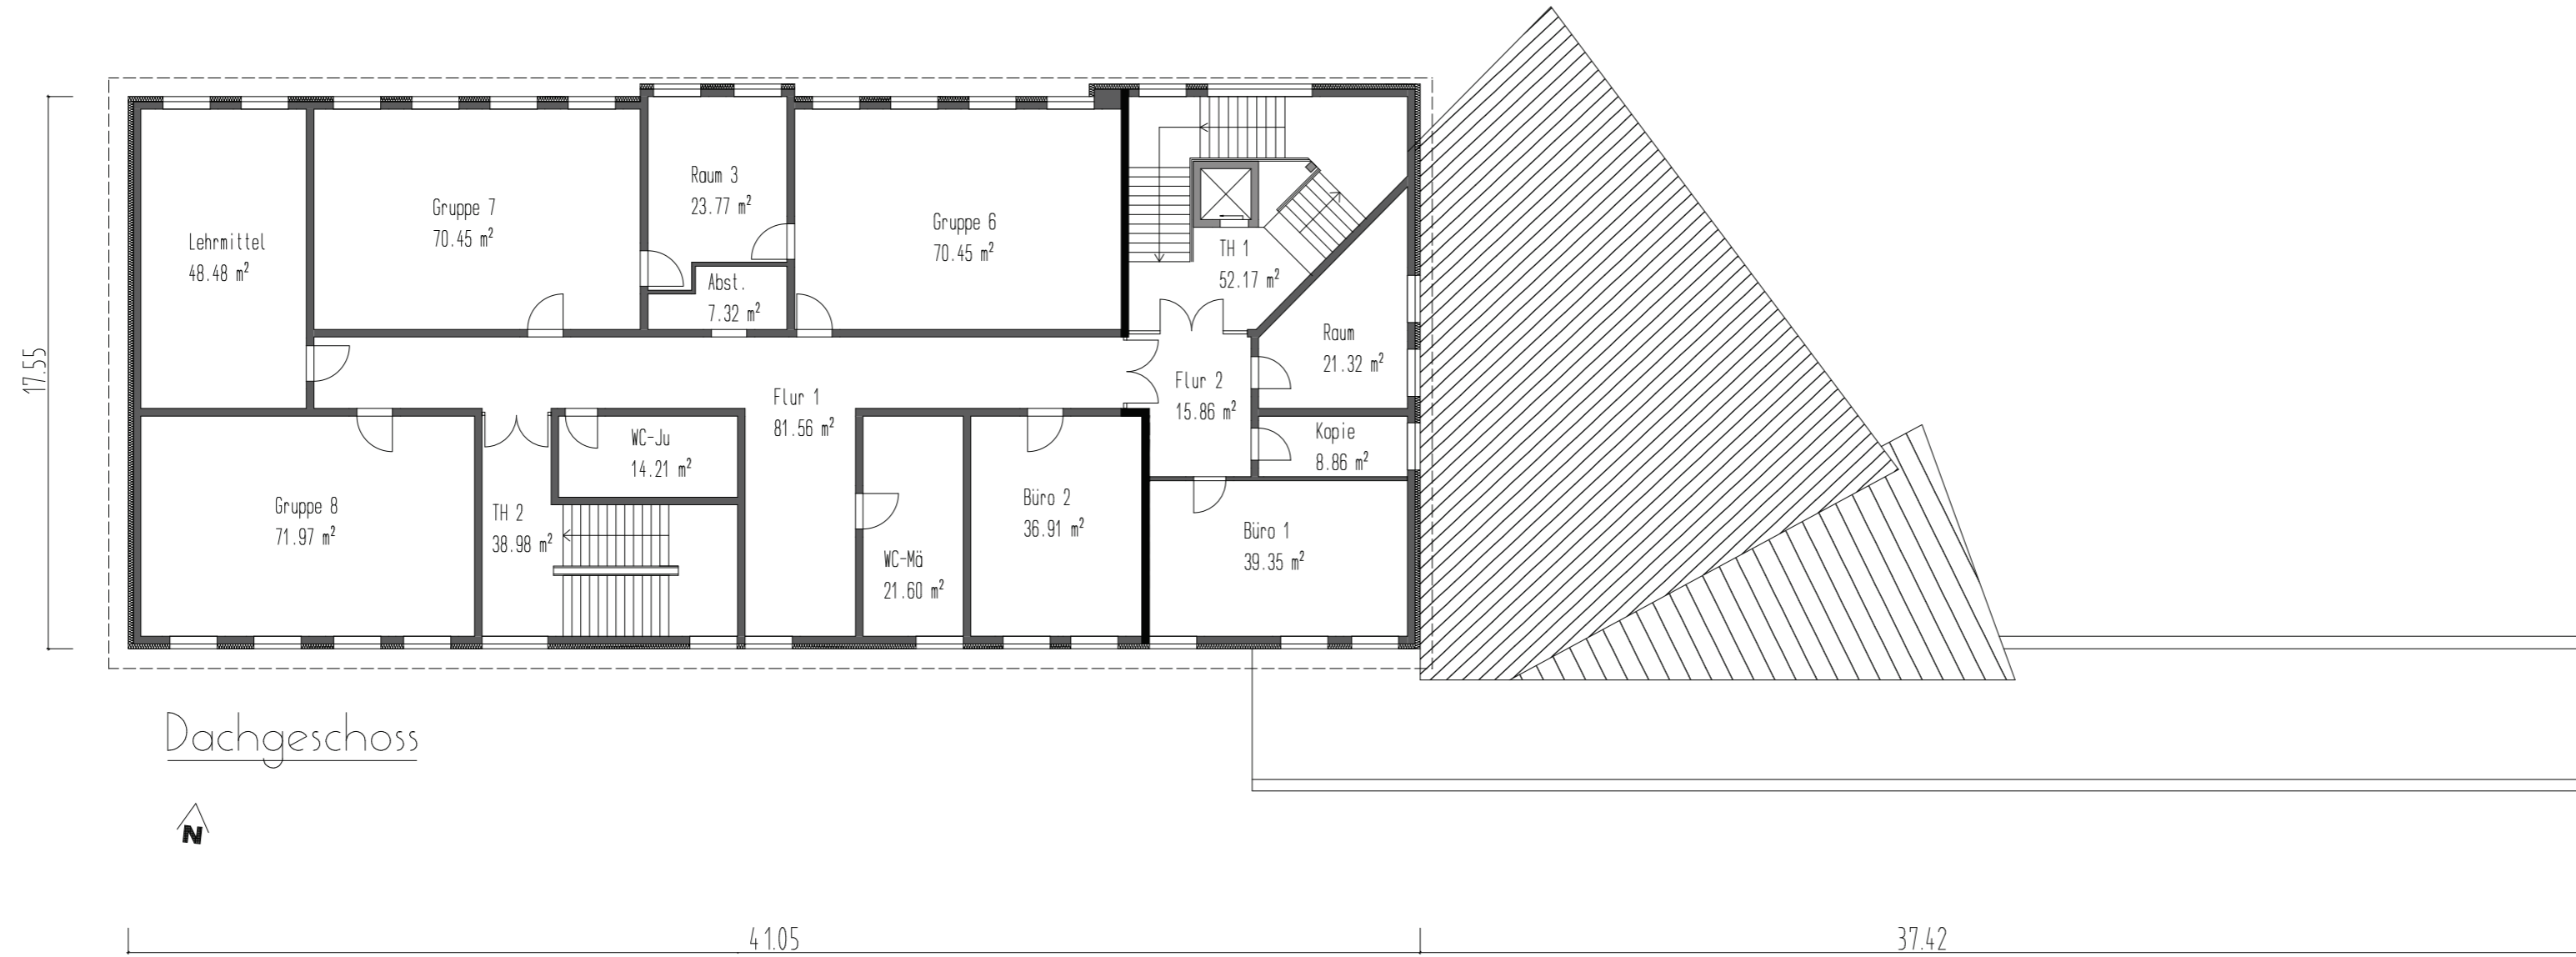

Dachgeschoss

Haus Alpha

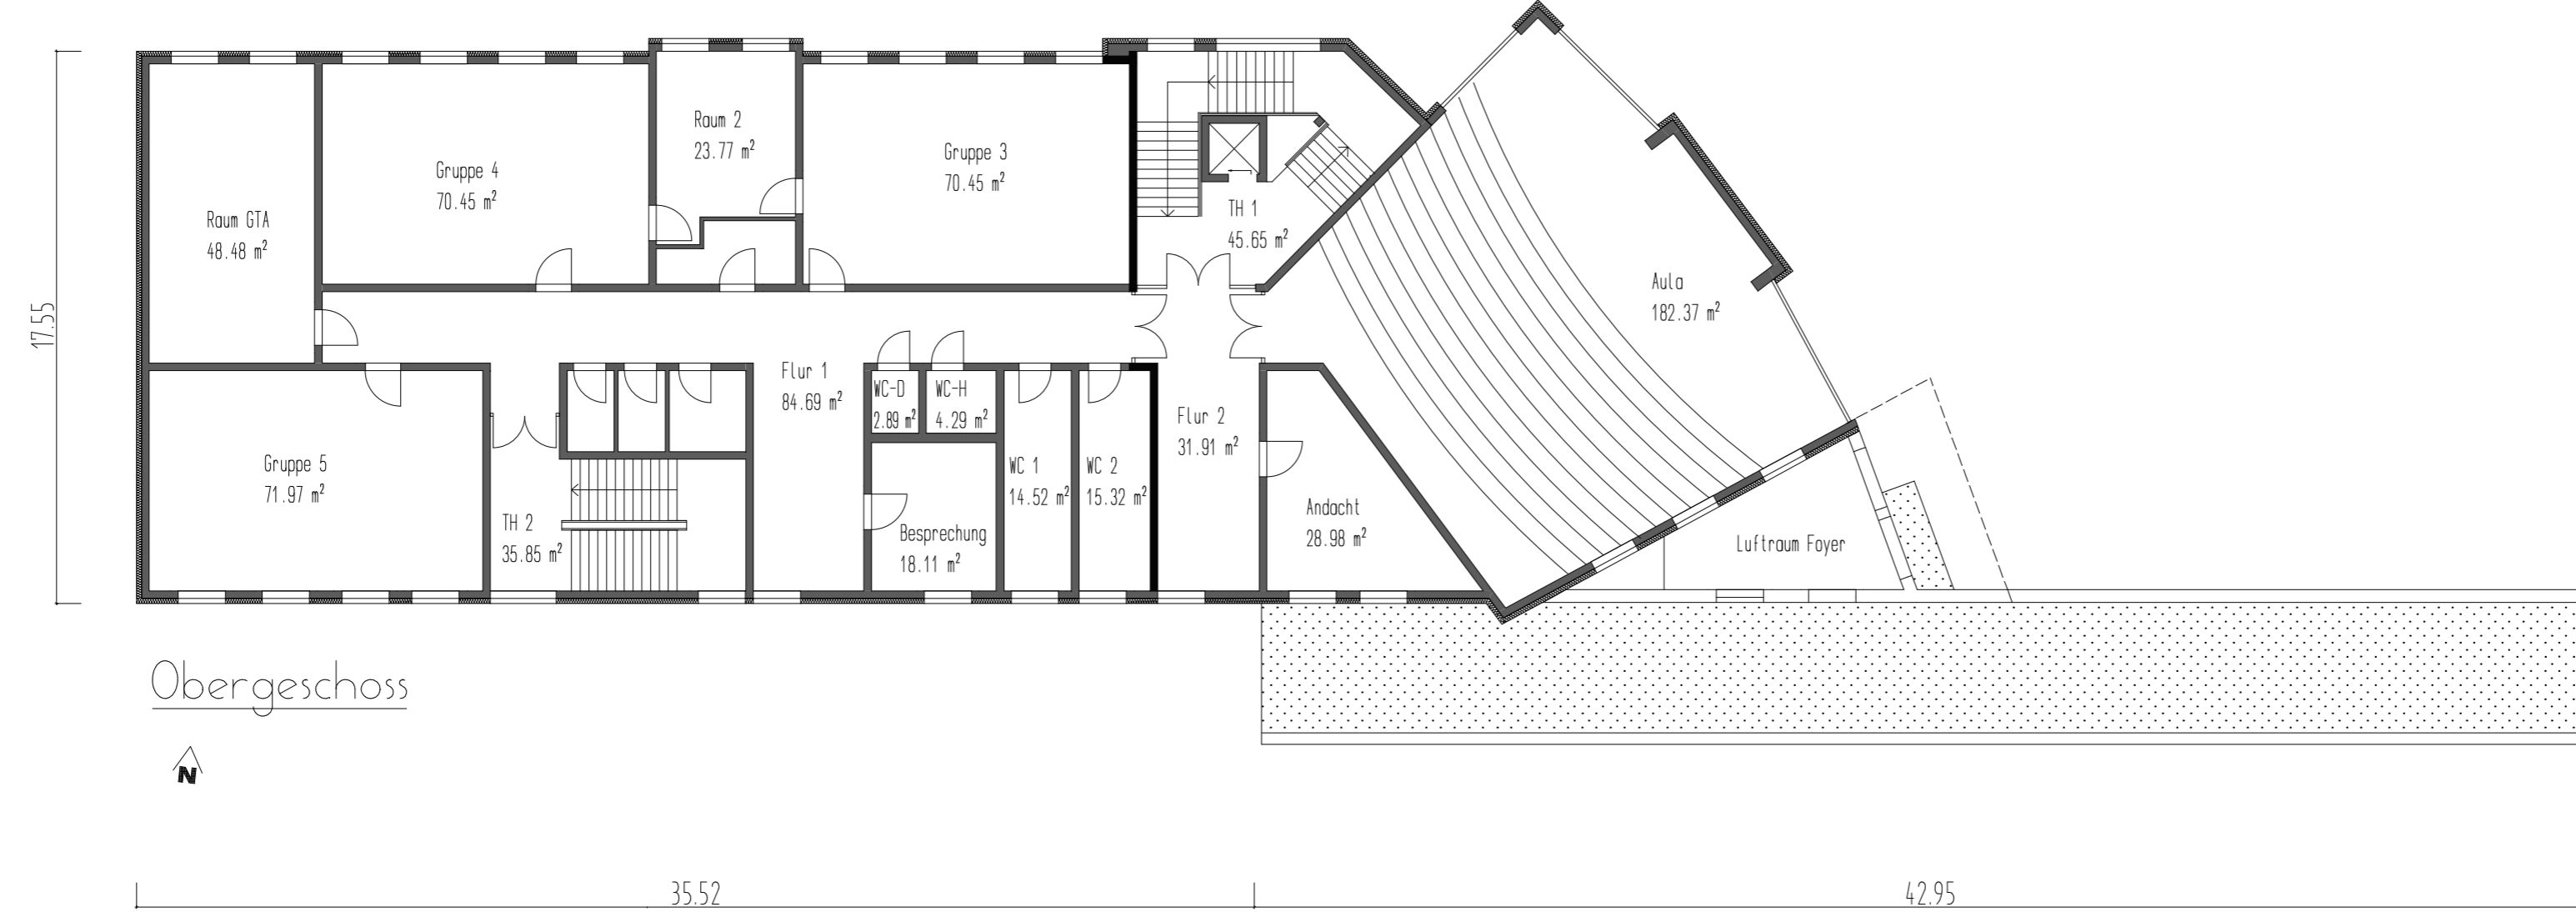

Obergeschoss

Architekturbüro Gerd Lorenz 09456 Annaberg-B. - Dorfstraße 32 Tel.: 03733/50 17 31	
Machbarkeitsstudie Ersatzneubau Haus ALPHA	
Christl. M. Montessori Grundschule in 09456 Annaberg	12.06. 2023 Maßstab: M 1 : 200