NUR ZUM ZWECK DER AUSSCHREIBUNG DER FENSTERBAUARBEITEN

BAUVORHABEN

Multifunktionssporthalle Lahntal
Siegener Straße
35094 Lahntal

GRUNDSTÜCK

Gemarkung: Lahntal Goßfelden
Flur: 8
Flurstück: 89/4

0.00 = Höhe über Normal-Null: 200,86 m

BAUHERR

Gemeinde Lahntal
LAHNTAL
Oberdorfer Straße 1
35094 Lahntal
Tel:
Mail:

Planungsphase

Ausführungsplanung

Planinhalt

Grundriss Gründung
2203-05---GR-GR--5001-V2

Gez./Plotdatum	INDEX	BAUTEIL	PLANNUMMER	Maßstab:
LKN 13.08.2024	V2		5001	1:50

Projekt-Nummer-Bauherr		LPH	Darstellung	Geschoss
2203		05	GR	GR

H/B = 1000 / 1730 (1.73m²) Allplan 2021

BAUVORHABEN

Multifunktionssporthalle Lahntal
Siegener Straße
35094 Lahntal

GRUNDSTÜCK

Gemarkung: Lahntal Goßfelden
Flur: 8
Flurstück: 89/4
0.00 = Höhe über Normal-Null: 200,86 m

BAUHERR

Gemeinde Lahntal
LAHNTAL
Oberdorfer Straße 1
35094 Lahntal
Tel:
Mail:

Planungsphase

Ausführungsplanung

Planinhalt

Grundriss EG
2203-05---GR-EG--5002-V2

Gez./Plotdatum	INDEX	BAUTEIL	PLANNUMMER	Maßstab:
LKN 13.08.2024	V2		5002	1:50
Projekt-Nummer-Bauherr		LPH	Darstellung	Geschoss
2203		05	GR	EG

H/B = 1000 / 1730 (1.73m²)

Allplan 2021

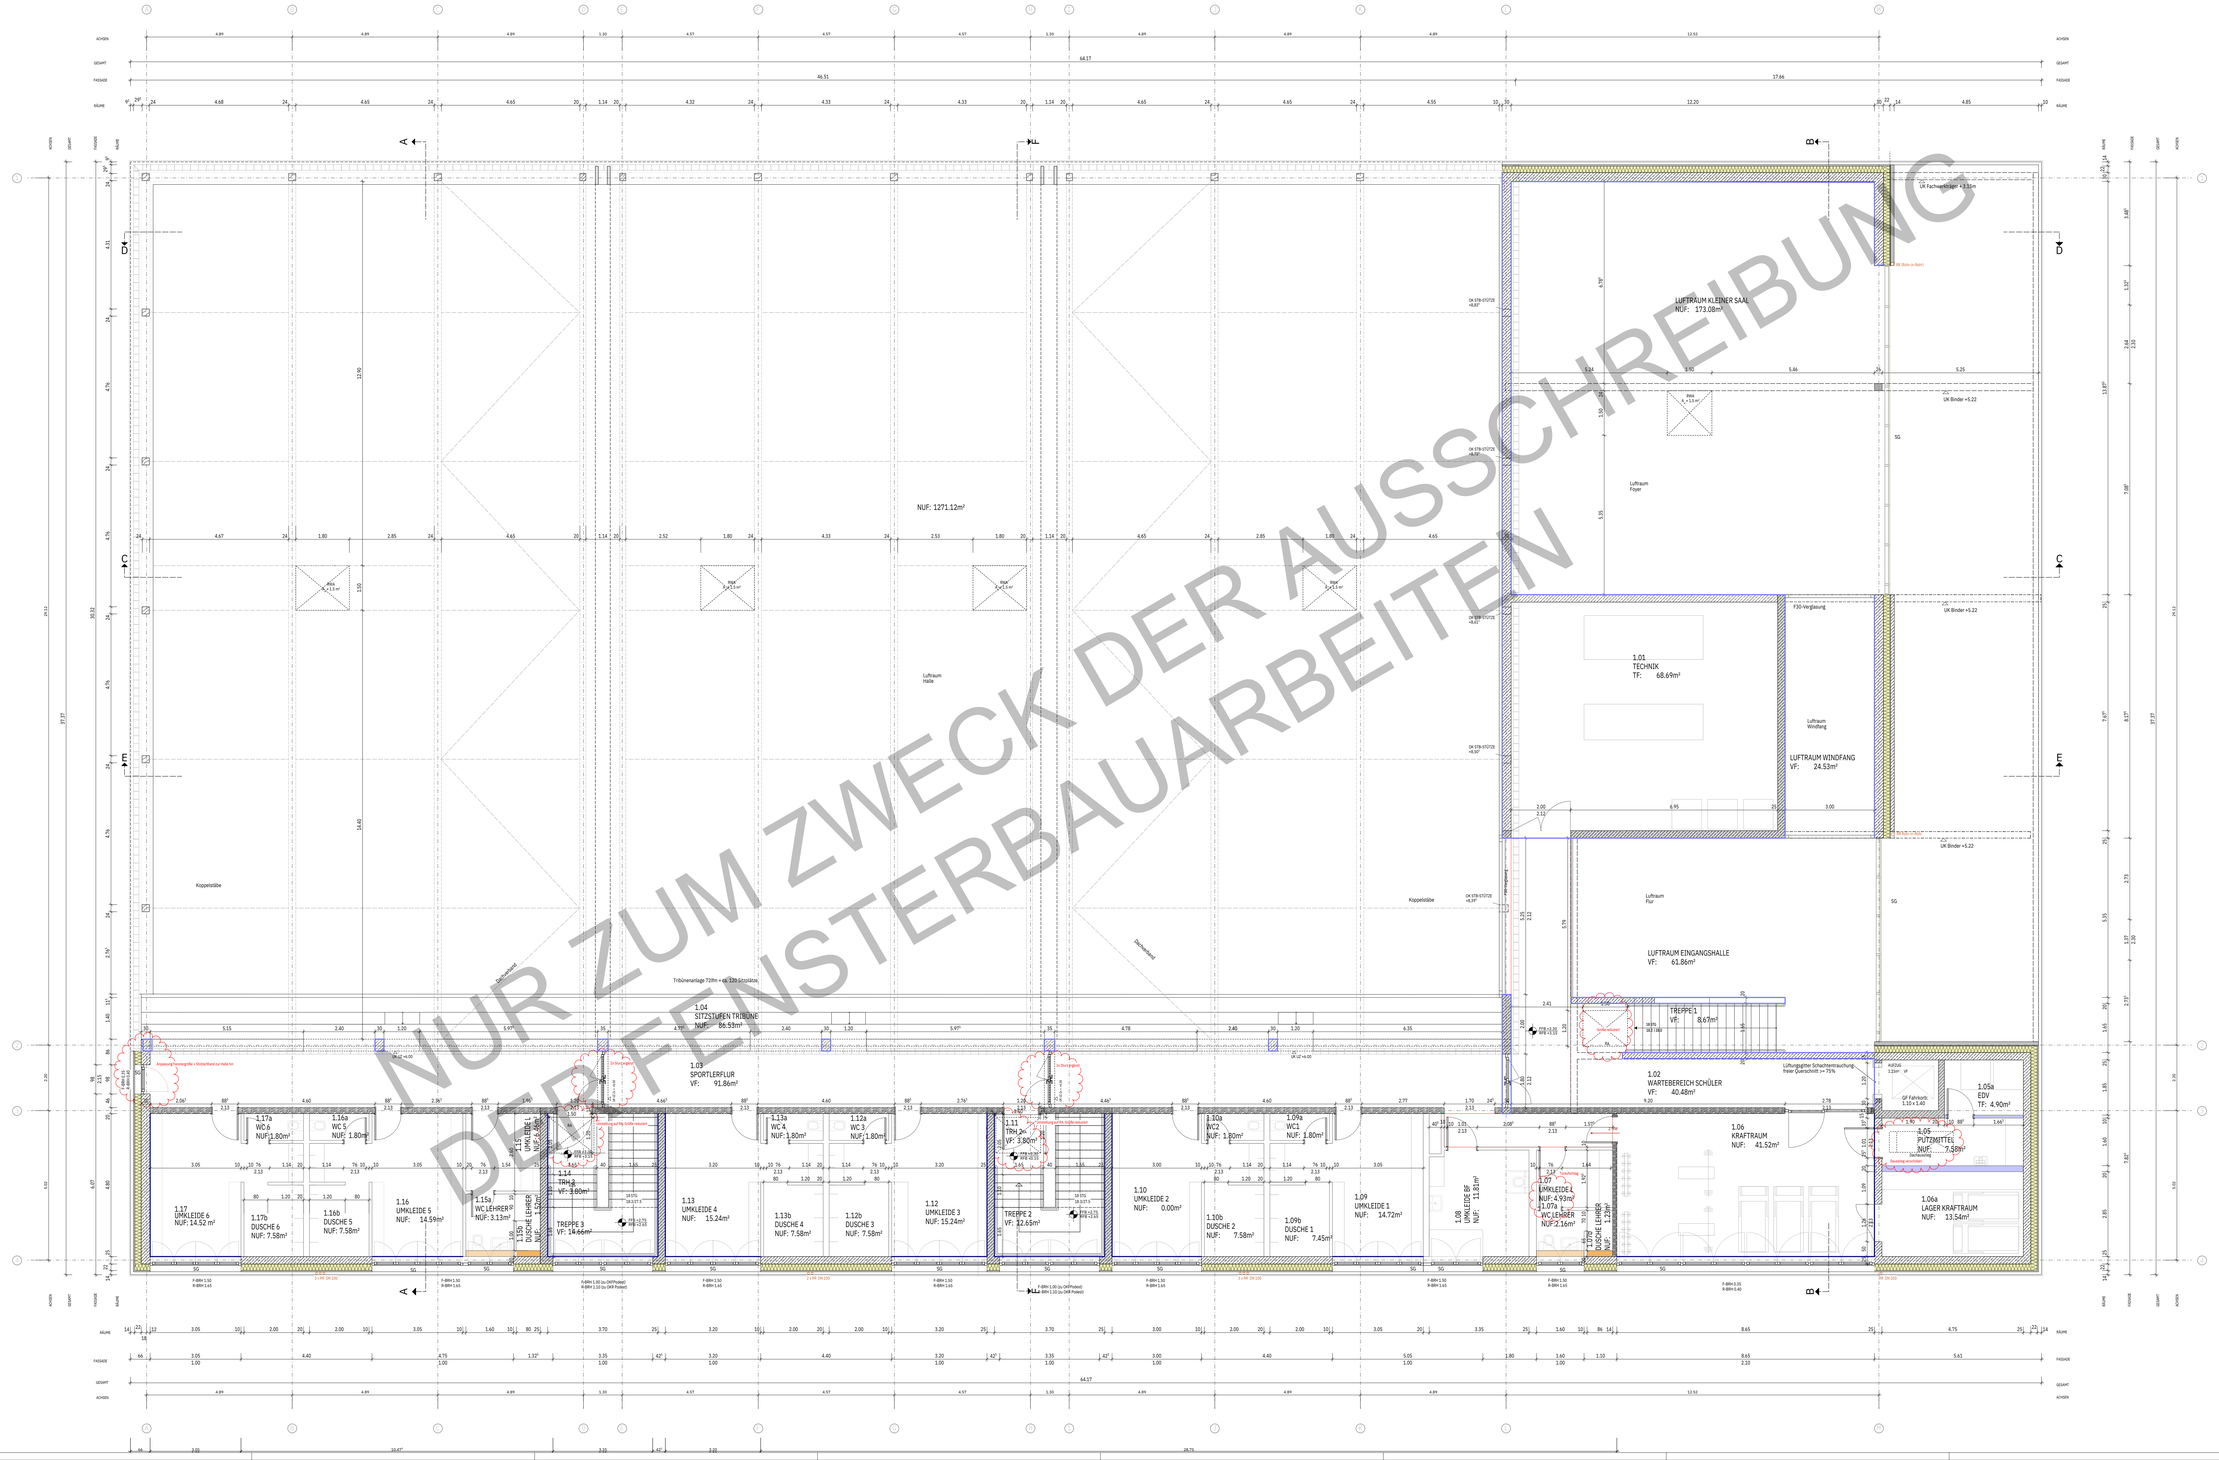

NUR ZUM ZWECK DER AUSSCHREIBUNG
DER FENSTERBAUARBEITEN

BAUVORHABEN

Multifunktionsporthalle Lahntal
Siegener Straße
35094 Lahntal

GRUNDSTÜCK

Gemarkung: Lahntal Goßfelden
Flur: 8
Flurstück: 89/4
0.00 = Höhe über Normal-Null: 200,86 m

BAUHERR

Gemeinde Lahntal
LAHNTAL Oberlahnter Straße 1
35094 Lahntal
Tel.
Mail

Planungsphase

Ausführungsplanung

Planinhalt

Grundriss 1.0G
2203-05---GR-1.0G--5003-V2

Geo.Planbaum	INDEX	BAUTEIL	PLANNUMMER	Maßstab
LKN	V2		5003	1:50
13.08.2024				

Projekt-Nummer-Bauteil		LPH	Darstellung	Geschoss
2203		05	GR	1.0G

H/B = 1000 / 1730 (1.73m²)

Allplan 2021

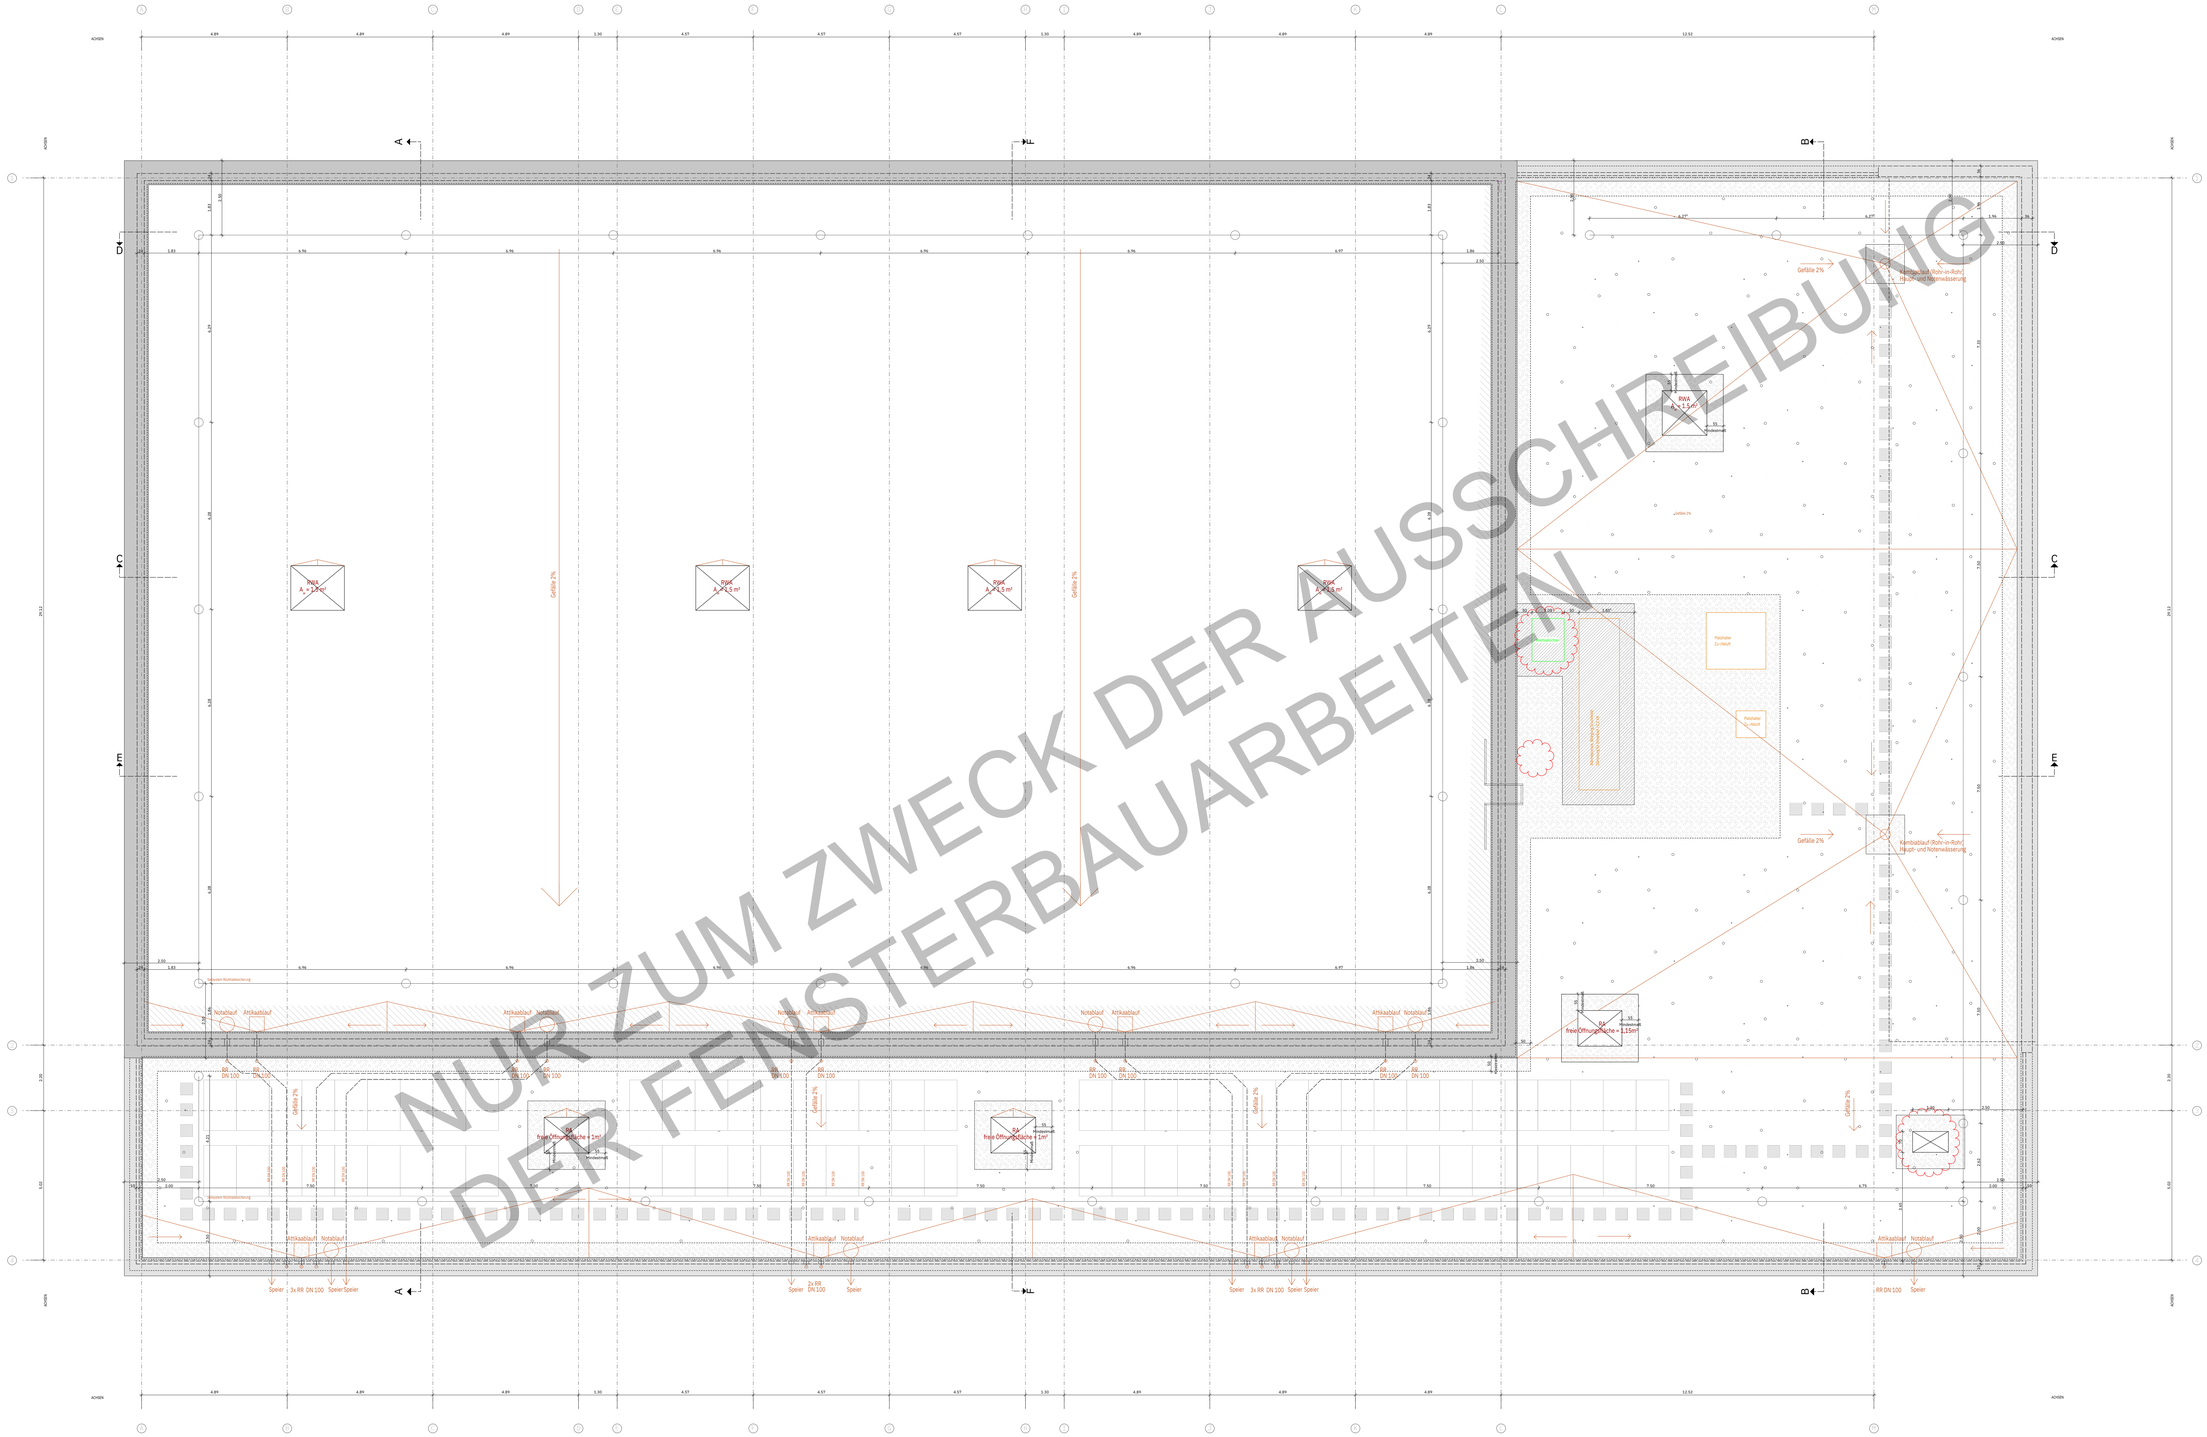

NUR ZUM ZWECK DER AUSSCHREIBUNG DER FENSTERBAUARBEITEN

BAUVORHABEN

Multifunktionsportrafo Lahntal
Siegener Straße
35094 Lahntal

GRUNDSTÜCK

Gemarkung: Lahntal Gießfelden
Flur: 8
Flurstück: 89/4
0.00 = Höhe über Normal-Null: 200,86 m

BAUHERR

Gemeinde Lahntal
LAHNTAL Dienstleiter Straße 1 Tel:
35094 Lahntal Mail:

Planungsphase

Ausführungsplanung

Planinhalt

Dachaufsicht
2203-05---GR-DA--5003-V3

Ges.Planlaufen	INDEX	BAUTEIL	PLANNUMMER	Maßstab
SGA	V3		5003	1:50
13.08.2024				

Projekt-Nummer-Bauherr		LPH	Darstellung	Geschoss
2203		05	GR	DA

H/B = 1000 / 1730 (1.73m²)

Allplan 2021

ANSICHT NORD

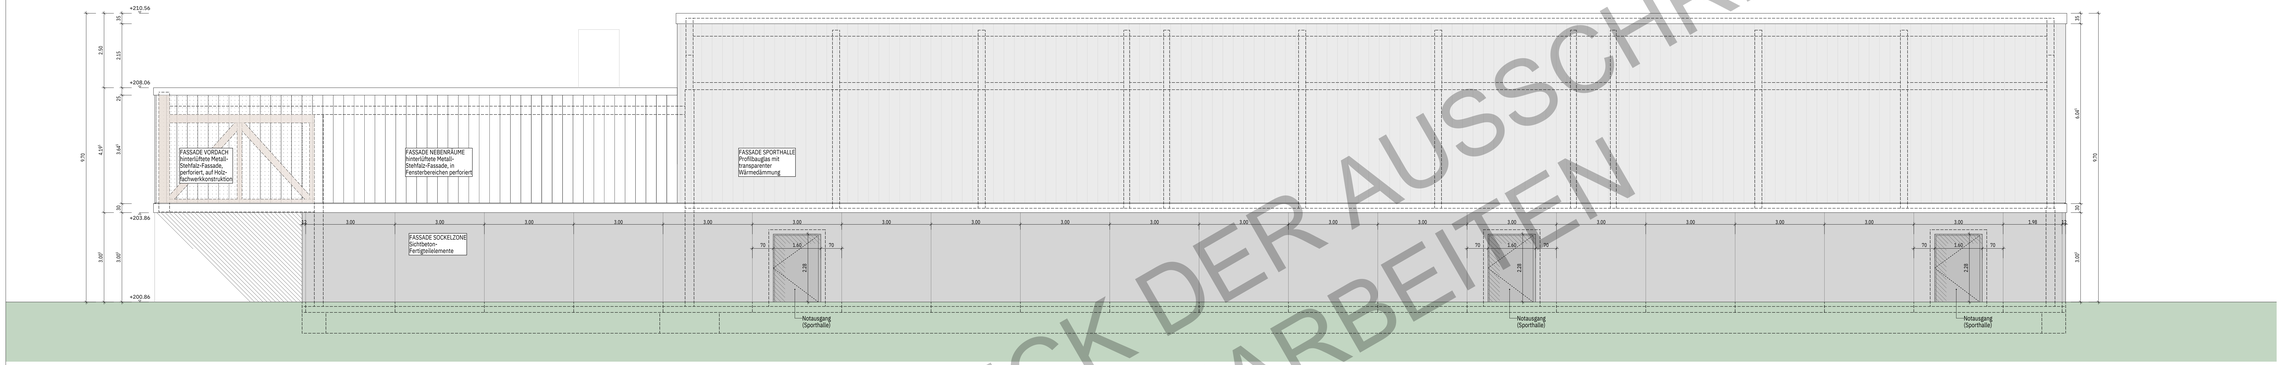

ANSICHT SÜD

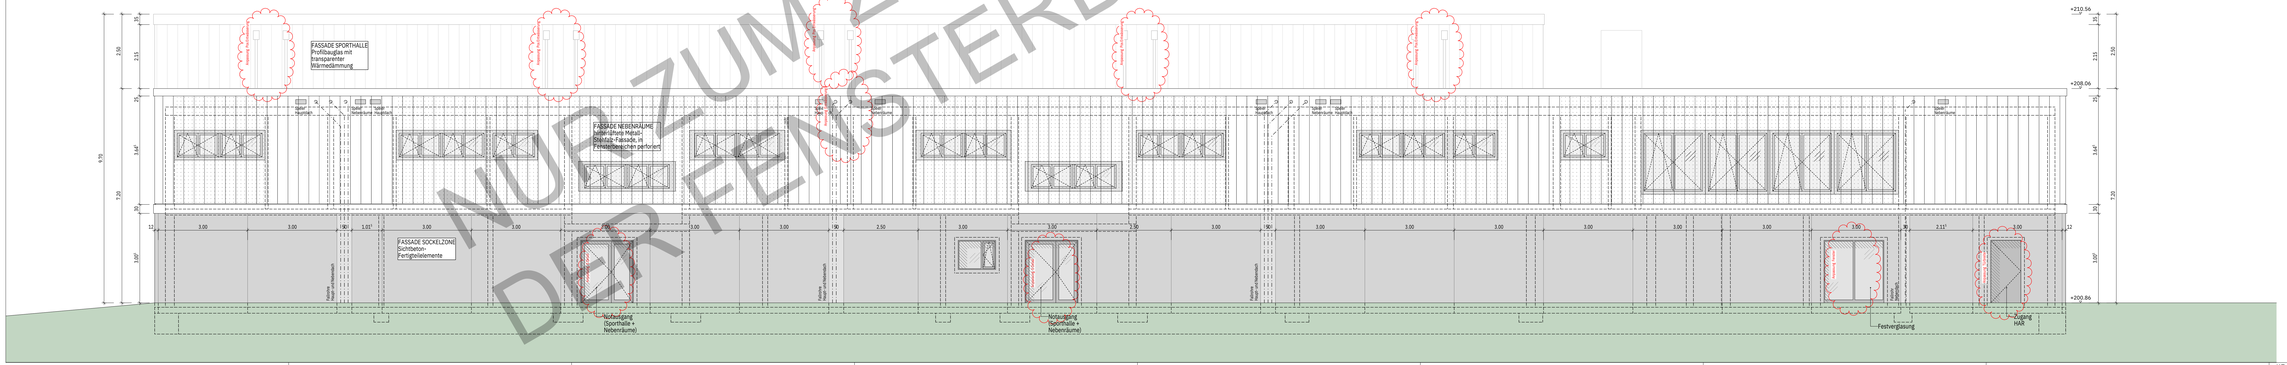

NUR ZUM ZWECK DER AUSSCHREIBUNG DER FENSTERBAUARBEITEN

BAUVORHABEN

Multifunktionssporthalle Lahntal
Sargaser Straße
35096 Lahntal

GRUNDSTÜCK

Gemarkung: Lahntal Goßfelden
Flur: 8
Flurstück: 89/4
0.00 = Höhe über Normal-Null: 200,86 m

BAUHERR

LAHNTAL
Gemeinde Lahntal
Oberdorfer Straße 1
35096 Lahntal
Tel.:
Mail:

Planungsphase

Ausführungsplanung

Planinhalt

Ansicht Nord + Süd
2203-05---AN-N+S--540-V1

Gez./Pfeilstrom	NORD	SÜD/TEIL	PLANNUMMER	Maßstab
SGA	V1		540	1:50
13.08.2024				

Projekt-Nummer-Bauherr		LPH	Darstellung	Geschoss
2203		05	AN	N+S

H/B = 750 / 1730 (1:30m²)

Altplan 2021

ANSICHT OST

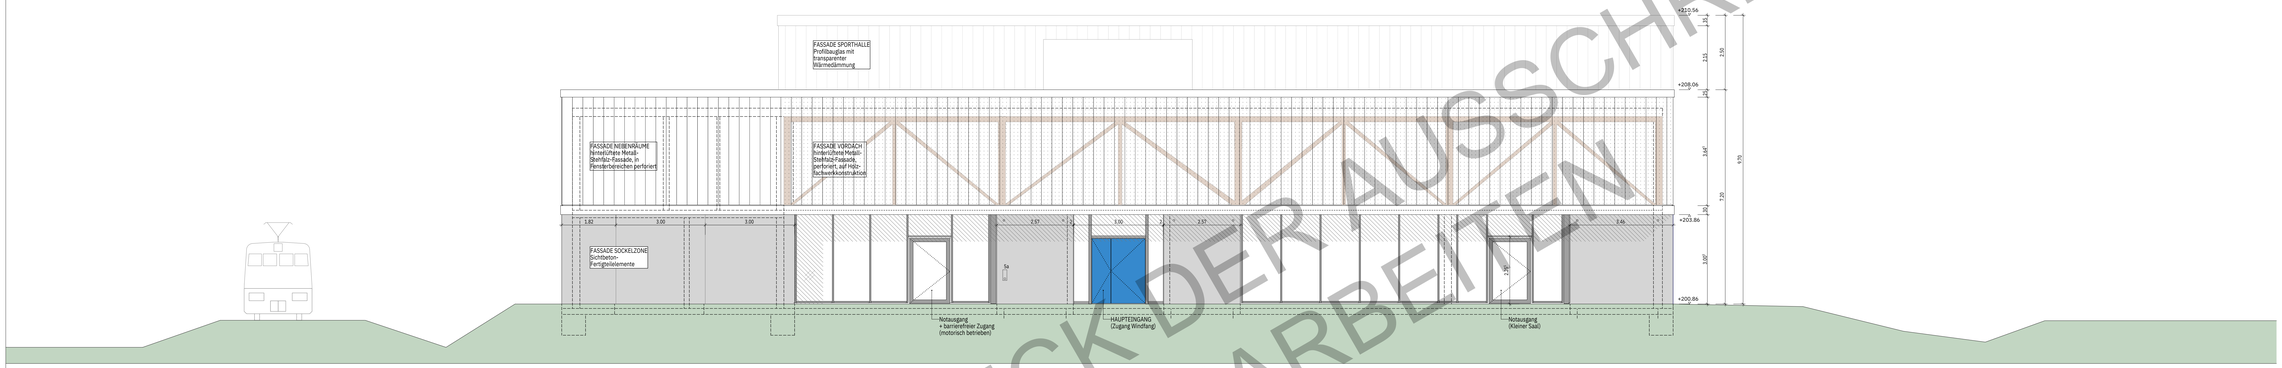

ANSICHT WEST

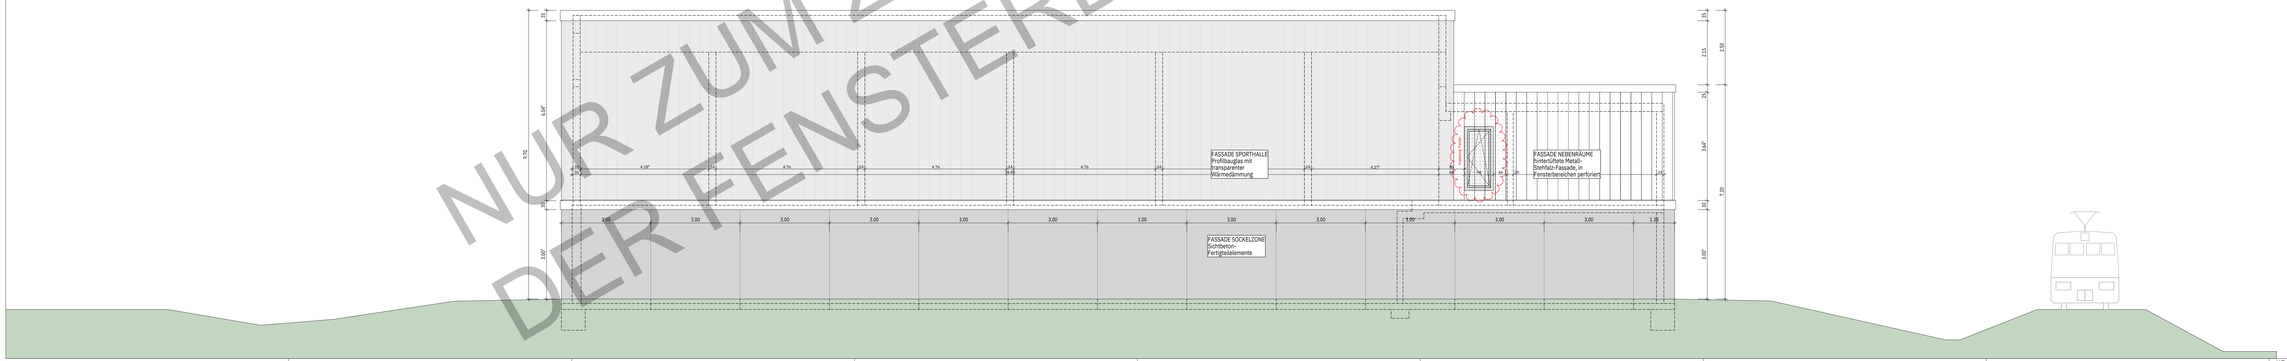

NUR ZUM ZWECK DER AUSSCHREIBUNG
DER FENSTERBAUARBEITEN

BAUVORHABEN

Multifunktionssporthalle Lahntal
Siegener Straße
35094 Lahntal

GRUNDSTÜCK

Gemarkung: Lahntal Goßfelden
Flur: 8
Flurstück: 89/4
0.00 = Höhe über Normal-Null: 200,86 m

BAUHERR

LAHNTAL:Q
Gemeinde Lahntal
Oberdorfer Straße 1
35094 Lahntal
Tel:
Mail:

Planungsphase

Ausführungsplanung

Planinhalt

Ansicht Ost + West
2203-05---AN-O+W--541-V1

Gez./Plandatum	INDEX	ANA-TEIL	ZLANEUNUMMER	Maßstab
SGA 13.08.2024	V1		541	1:50

Projekt-Nummer-Bauteil		LPH	Verteilung	Geschoss
2203		05	AN	O+W

H/B = 750 / 1730 (1.30m²)

Allplan 2021

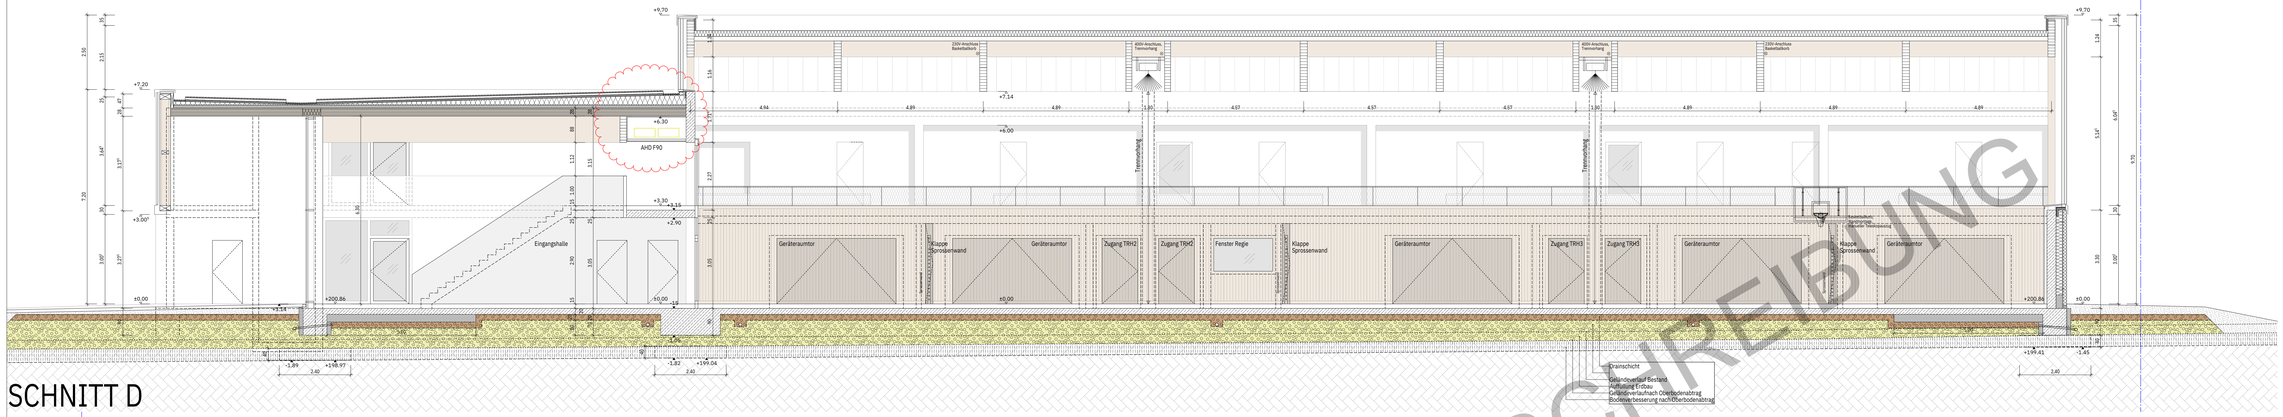

SCHNITT D

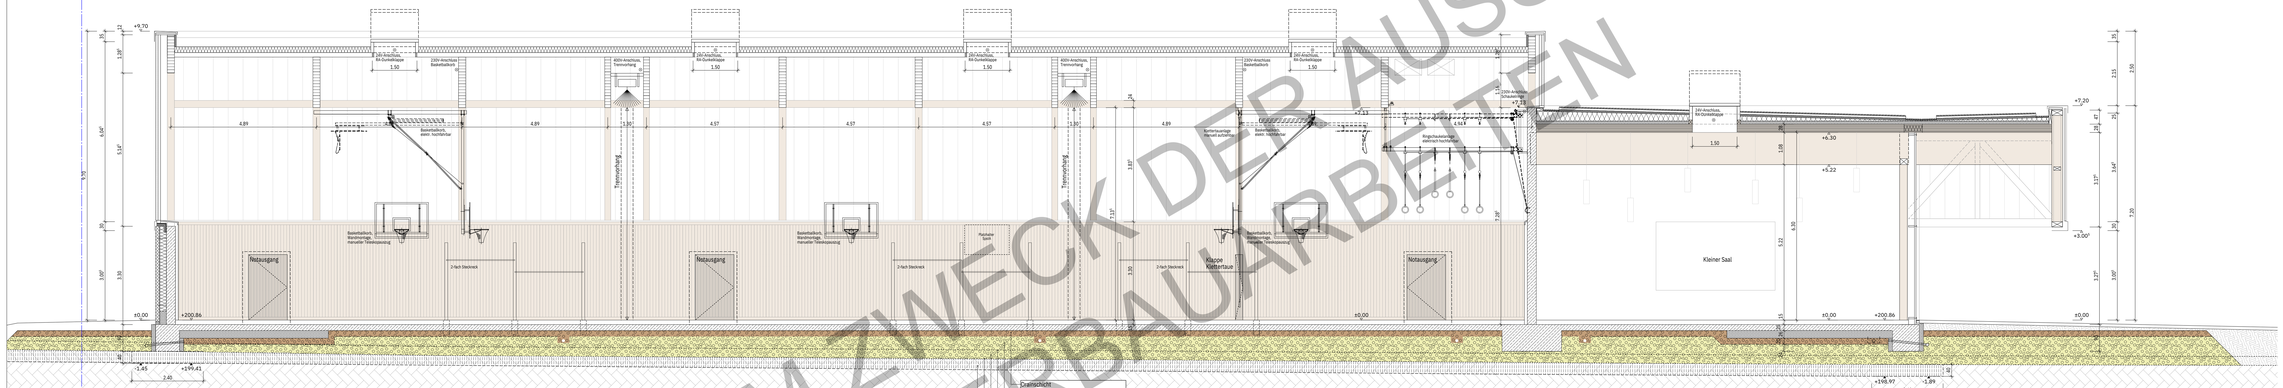

SCHNITT C

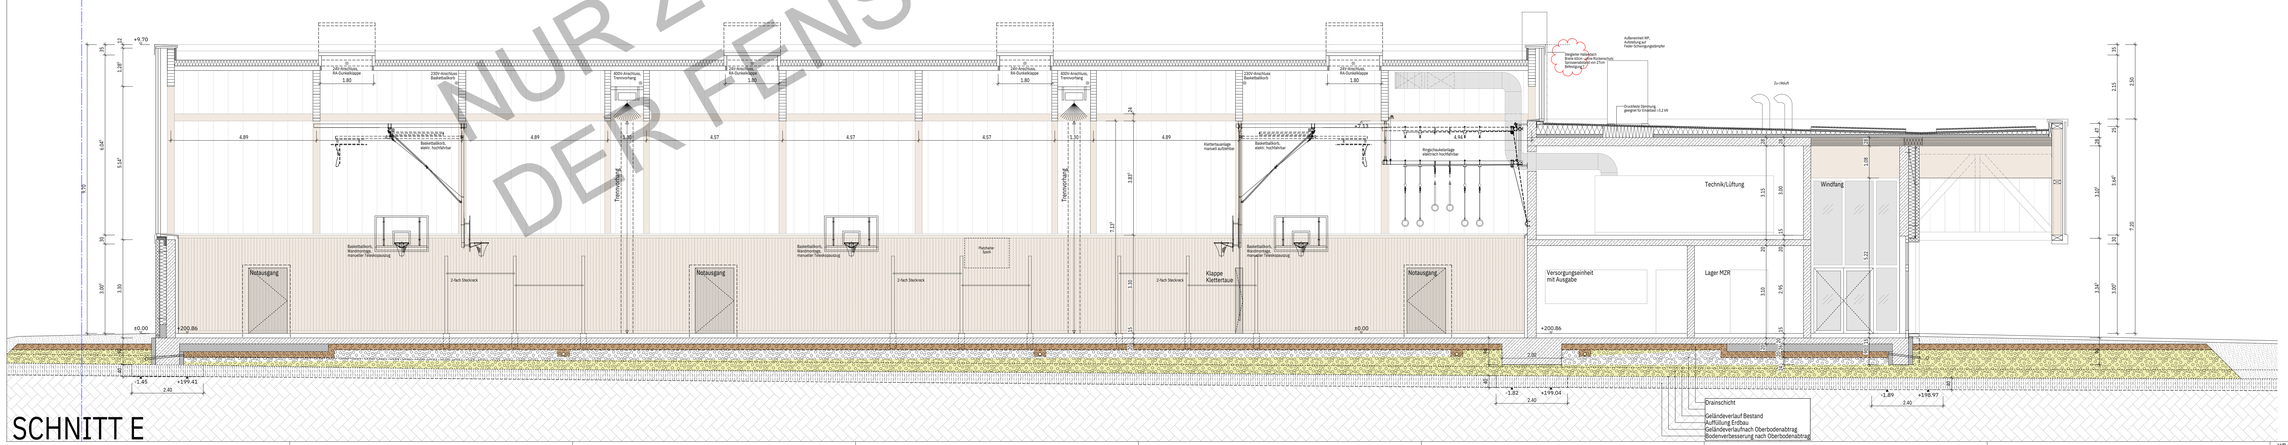

SCHNITT E

NUR ZUM ZWECK DER AUSSCHREIBUNG DER FENSTERBAUARBEITEN

BAUVORHABEN

Multifunktionsportfeld Lahntal
Sieger Straße
35094 Lahntal

GRUNDSTÜCK

Gemarkung: Lahntal Goßfelden
Flur: 8
Flurstück: 89/4
0.00 = Höhe über Normal-Null: 200,86 m

BAUHERR

LAHNTAL Q
Gemeinde Lahntal
Oberdorfer Straße 1
35094 Lahntal
Tel.:
Mail:

Planungsphase

Ausführungsplanung

Planinhalt

Schnitt C + D +E
2203-05---SC-C,D,E--545-V1

GEL.PLANNUM	INDEX	BAUTEIL	PLANNUMMER	Maßstab
SGA 13.08.2024	V1		545	1:50

Projekt-Nummer-Bauteil	LPH	Darstellung	Geschoss
2203	05	SC	C,D,E

H/B = 1000 / 1730 (1.73m²)

Altplan 2021

SCHNITT A

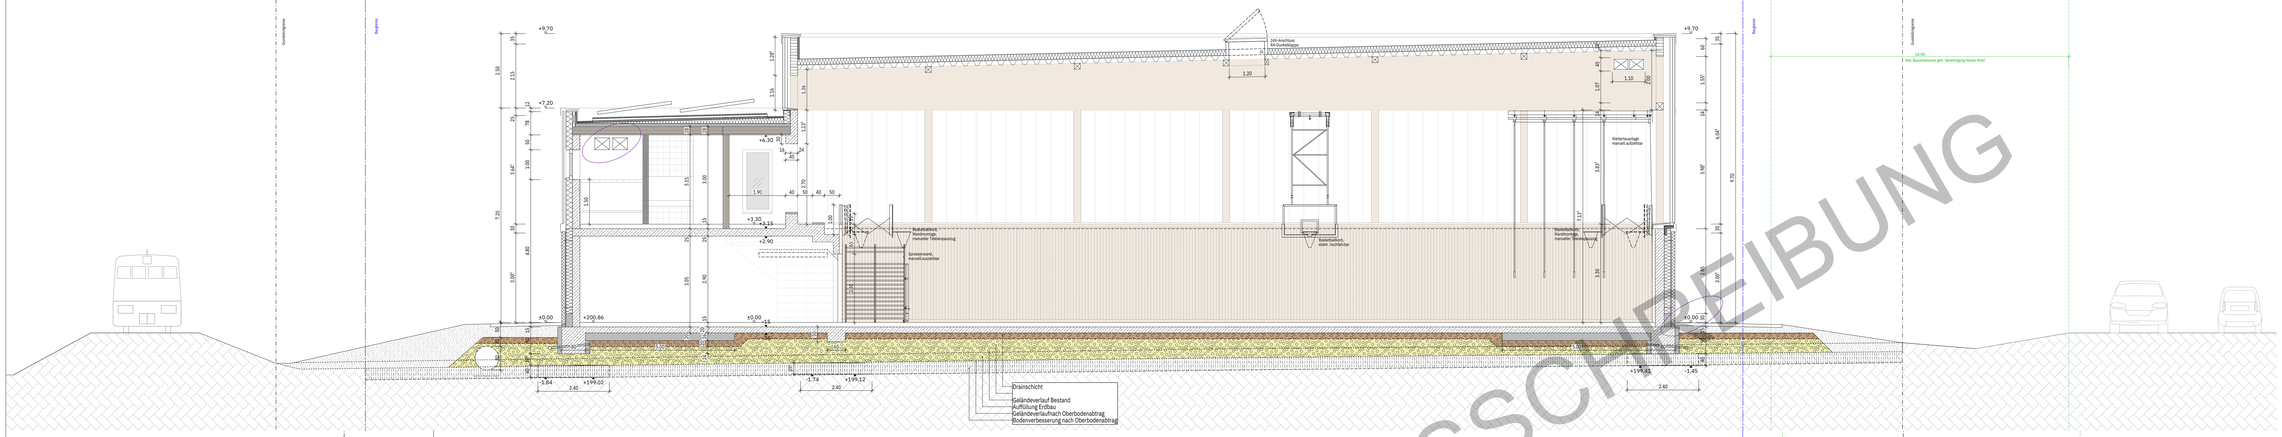

SCHNITT B

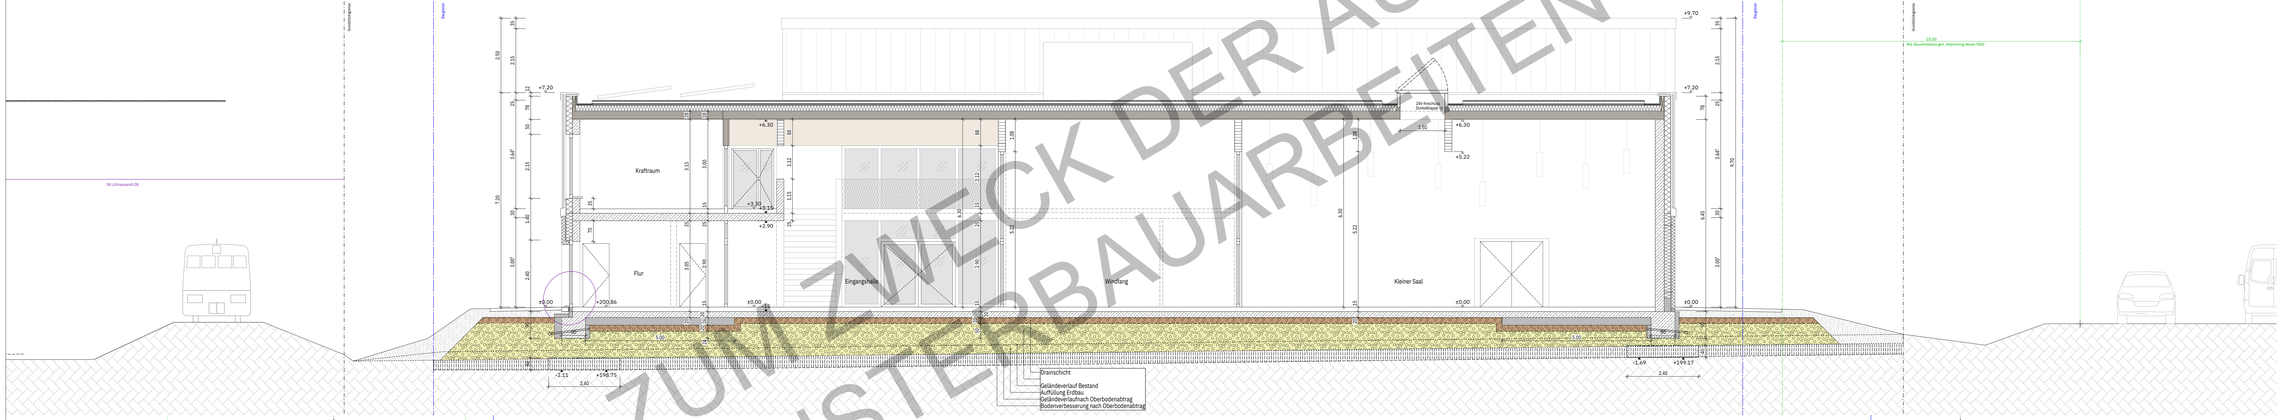

SCHNITT F

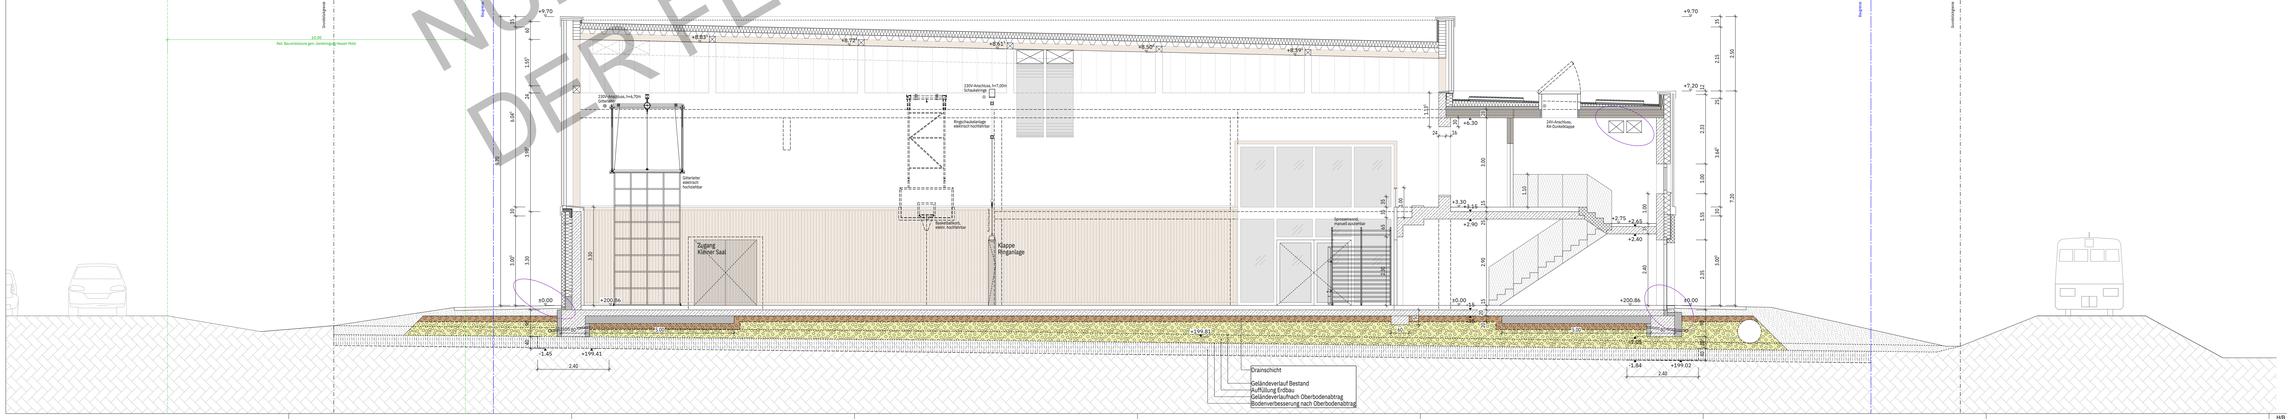

NUR ZUM ZWECK DER AUSSCHREIBUNG
DER FENSTERBAUARBEITEN

BAUVORHABEN

Multifunktionssporthalle Lahntal
Siegener Straße
35094 Lahntal

GRUNDSTÜCK

Gemarkung: Lahntal Goßfelden
Flur: 8
Flurstück: 89/4
0.00 = Höhe über Normal-Null: 200,86 m

BAUHERR

Gemeinde Lahntal
LAHNTAL Q Oberdorfer Straße 1 Tel.
35094 Lahntal Mail

Planungsphase

Ausführungsplanung

Planinhalt

Schnitt A + B + F
2203-05---SC-A,B,F--546-V1

Ges.Plankeln	INDEX	BAUTEIL	PLANNUMMER	Maßstab
SGA 13.08.2024	V1		546	1:50

Projekt-Nummer-Bauherr		LPH	Darstellung	Geschoss
2203		05	SC	A,B,F

H/B = 1000 / 1730 (1.73m²)

Altplan 2021

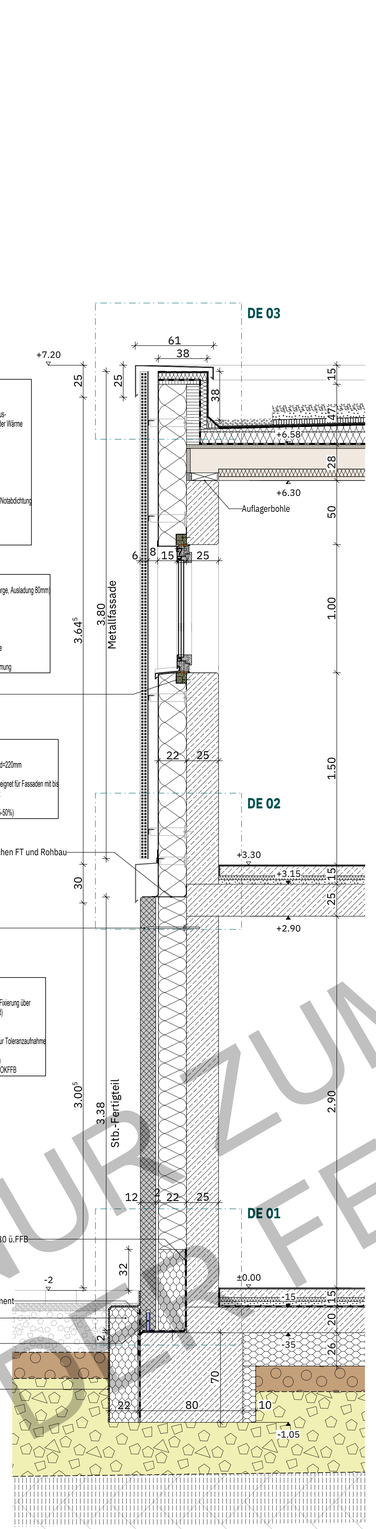

SCHNITT TRAPEZBLECH-/BETONFERTIGTEILFASSADE M 1:20

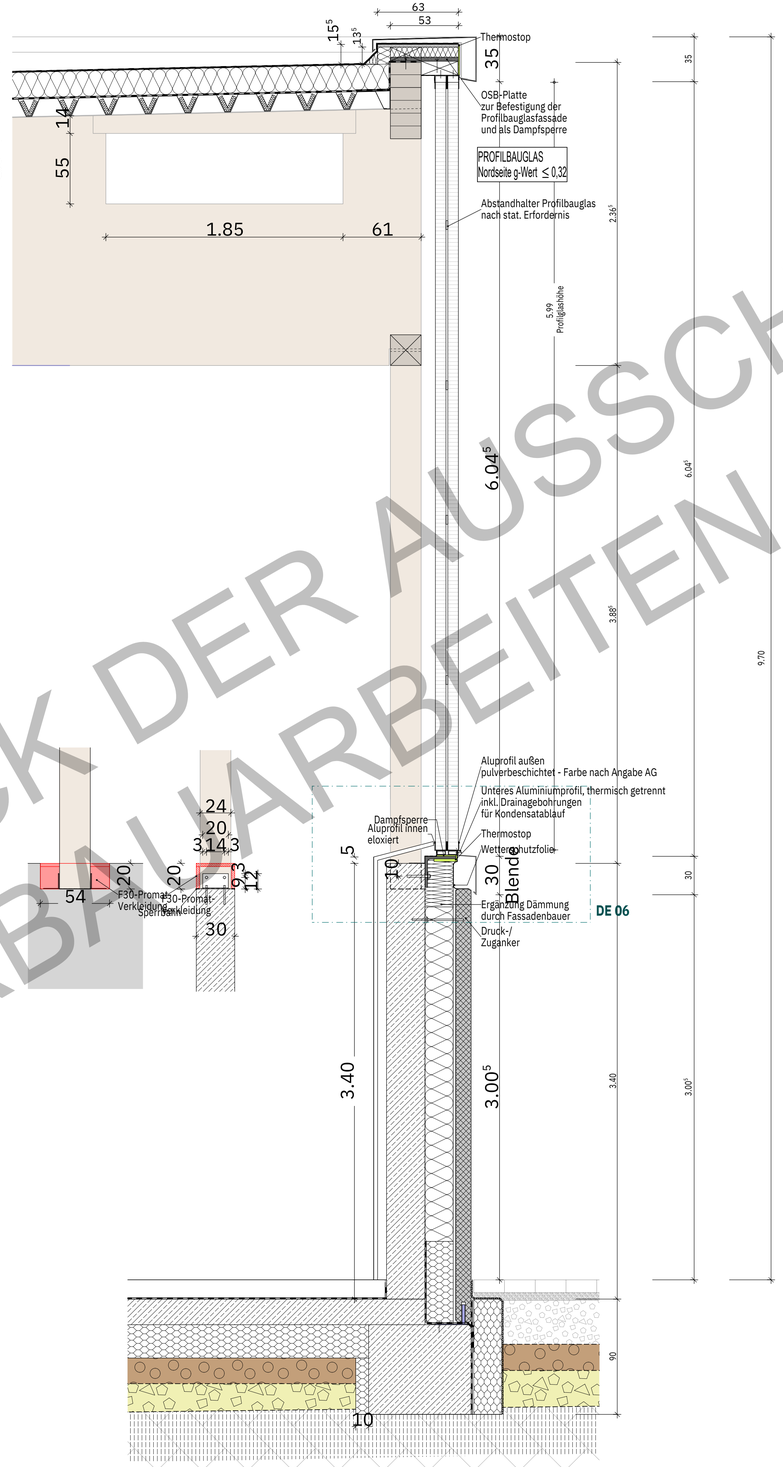

SCHNITT ANSCHLUSS DACH - PROFILGLASFASSADE M 1:20

SCHNITT BETONFERTIGTEIL-/PROFILGLASFASSADE M 1:20

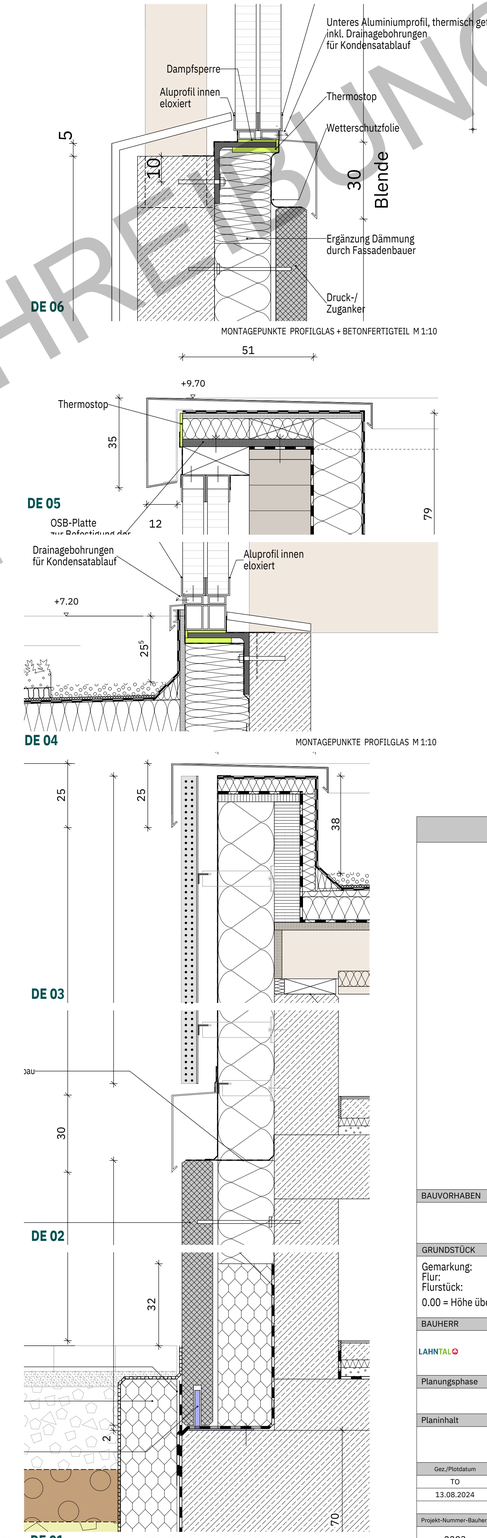

NUR ZUM ZWECK DER AUSSCHREIBUNG
DER FENSTERBAUARBEITEN

BAUVORHABEN	
	Multifunktionssporthalle Lahntal Siegener Straße 35094 Lahntal

GRUNDSTÜCK	
Gemarkung:	Lahntal Goßfelden
Flur:	8
Flurstück:	89/4
0.00 = Höhe über Normal-Null: 200,86 m	

BAUHERR		
LAHNTAL	Gemeinde Lahntal Oberdorfer Straße 1 35094 Lahntal	Tel: Mail:

Planungsphase

Planinhalt
Fassadenschnitte 2203-05---DE---5601-00

Gez./Plotdatum	INDEX	BAUTEIL	PLANNUMMER	Maßstab:
TO 13.08.2024	00		5601	1:20 1:10

Projekt-Nummer-Bauherr		LPH	Darstellung	Geschoss
2203		05	DE	

H/B = 620 / 1005 (0.62m²)

Allplan 2021

TECHNISCHE DATEN
gedämmte Stahlblechaußentür
nach außen öffnend mittels Rollendbänder,
Befestigung der Blockzarge an
einer vorab zu einzubauenden Montagezarge
Oberfläche verzinkt

Innenleibung mit 3-seitig-umlaufender Stahlblechblende
als Abdeckung der Montagezarge und der Fuge zum Rohbau

Ausbildung als fassadenbündige TAPETENTÜR
hierfür vorderseitig Aufdopplung mittels
Glasfasterbetonplatte, d=ca. 13mm,
dazwischen Trennlage
unsichtbare Befestigung mittels Hinterschnittanker

U-Wert: ≤ 1,6 W(m²K)
Einbruchhemmung:
Panikverschluss: von innen jederzeit öffenbar
Türdrücker mit Wechselgarnitur, innen Drücker - außen nur Schließrosette
Türgriff außen: türhohes Stahlschwert, mittig mit Griffausschnitt und Abkantung
Oberfläche: pulverbeschichtet nach Angabe AG

Magnet-Nullschwelle
überpflasterte Schlitzrinne

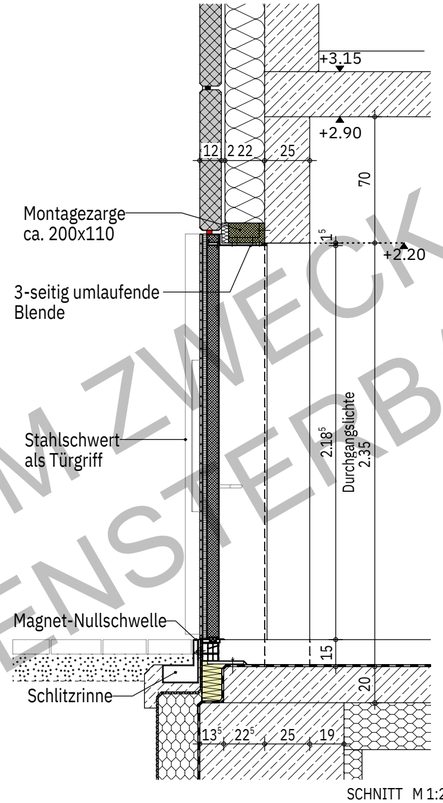

SCHNITT M 1:25

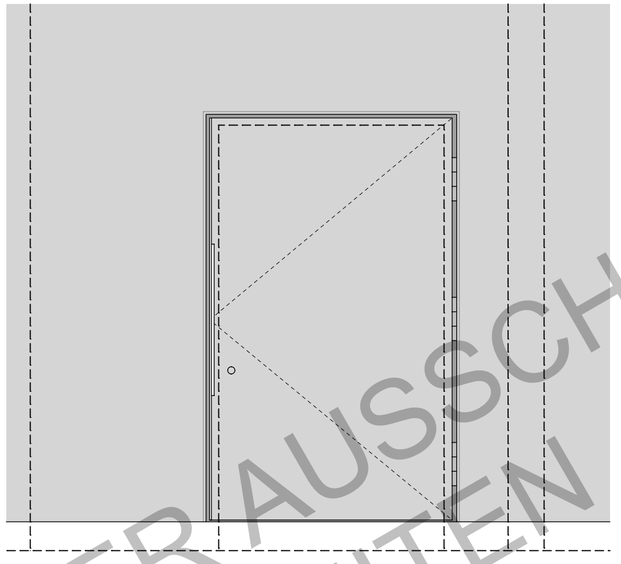

ANSICHT M 1:25

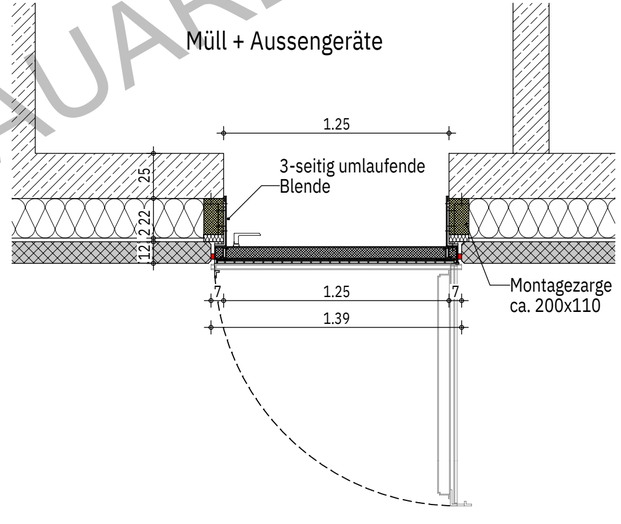

GRUNDRISS M 1:25

NUR ZUM ZWECK DER AUSSCHREIBUNG
DER FENSTERBAUARBEITEN

BAUVORHABEN

Multifunktionssporthalle Lahntal
Siegener Straße
35094 Lahntal

GRUNDSTÜCK

Gemarkung: Lahntal Goßfelden
Flur: 8
Flurstück: 89/4

0.00 = Höhe über Normal-Null: 200,86 m

BAUHERR

Gemeinde Lahntal
LAHNTAL
Oberdorfer Straße 1
35094 Lahntal
Tel:
Mail:

Planungsphase

Planinhalt

Tapetentüren
2203-05---DE----00

Gez./Plotdatum	INDEX	BAUTEIL	PLANNUMMER	Maßstab:
TO 13.08.2024	00			1:25

Projekt-Nummer-Bauherr		LPH	Darstellung	Geschoss
2203		05	DE	

H/B = 297 / 550 (0.16m²)

Allplan 2021