Schnitt S1 / A-F 1.03

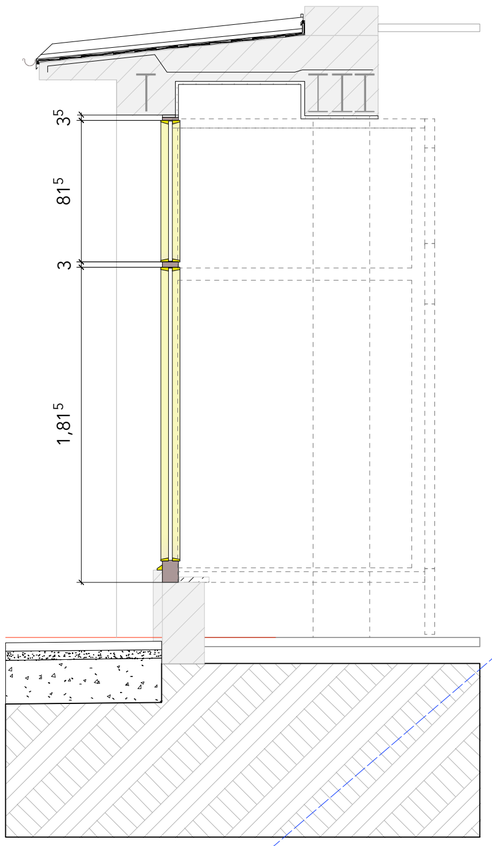

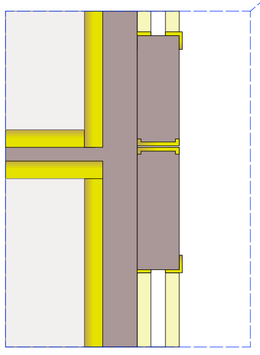

Schnitt S2 / A-AT 1.01

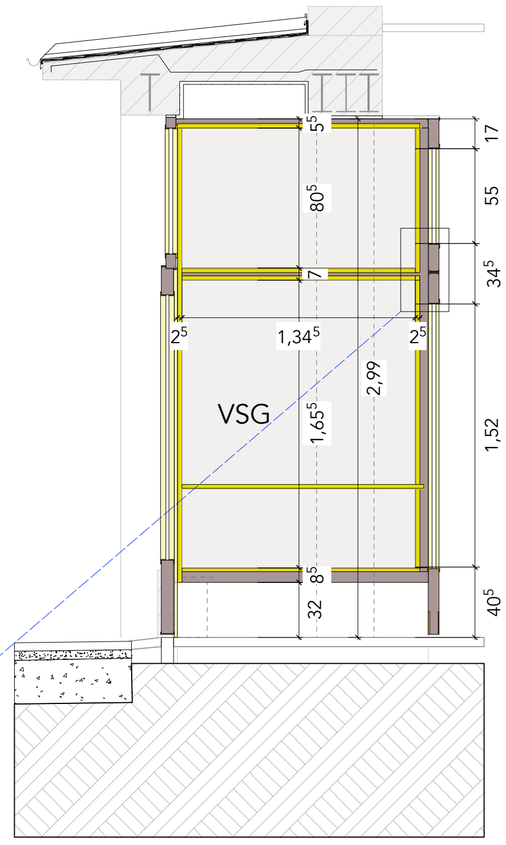

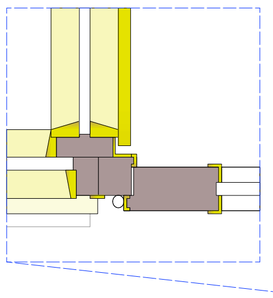

A-F 1.03
1 St.

A-AT 1.01
1 St.

A-F 1.24
1 St.

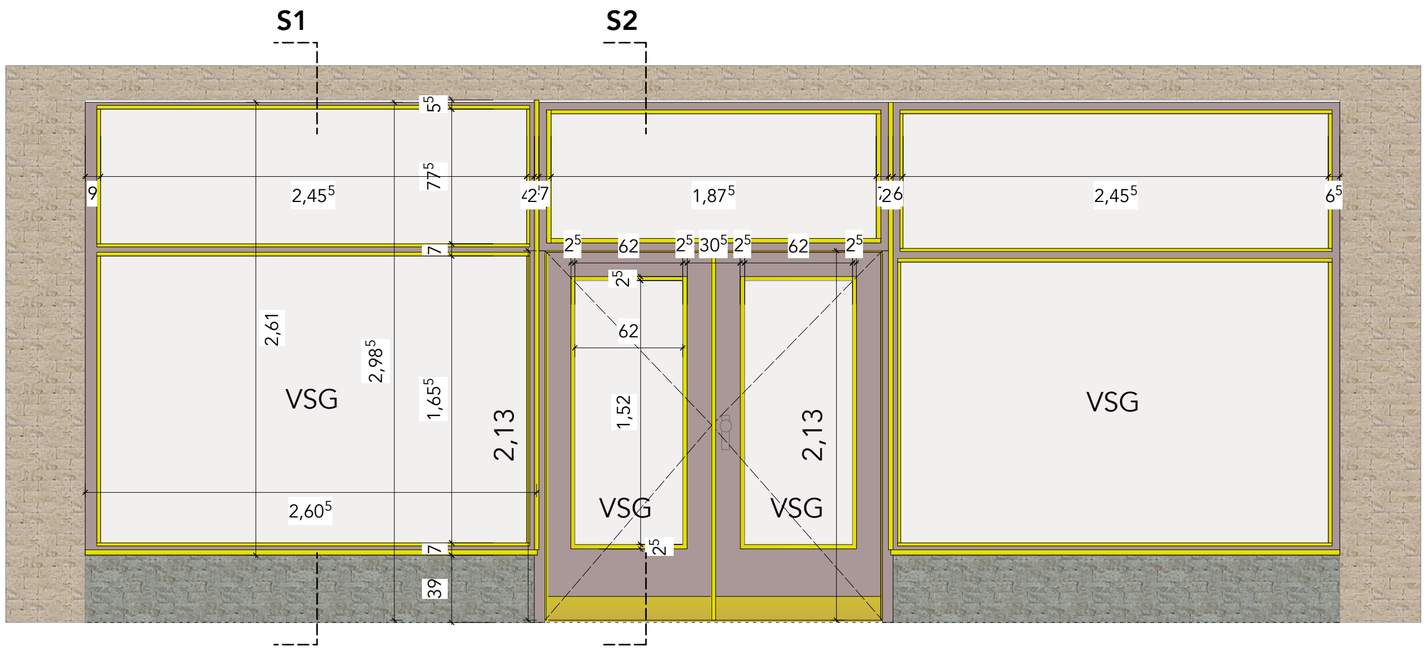

Windfang Grundriss

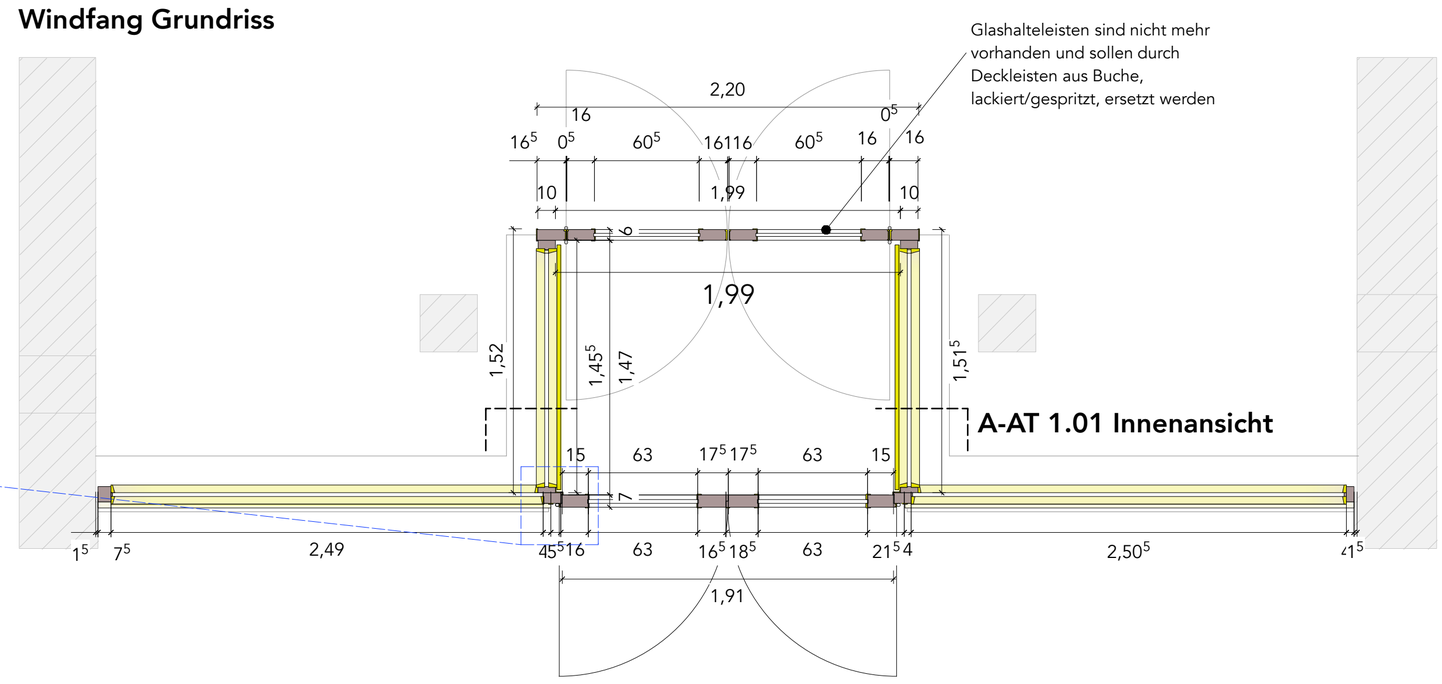

A-T 1.01 (2.01)
Ansicht Bandseite / Foyer

A-T 2.08
Ansicht Bandseite / Foyer

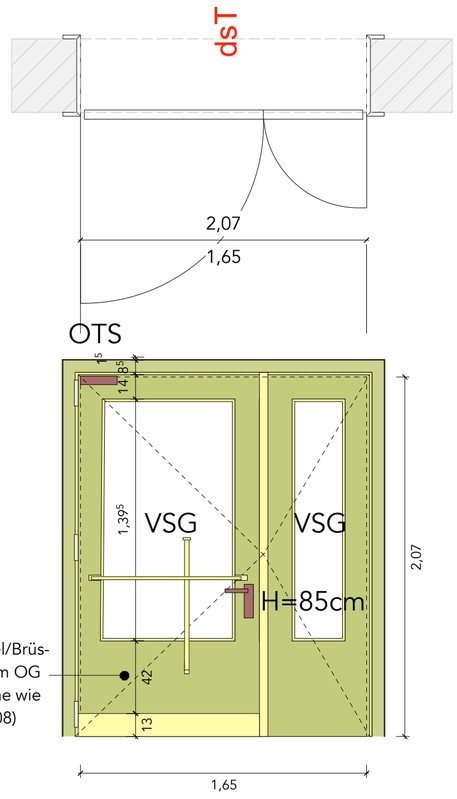

Windfang Innenansicht Haupteingangstür

A-T 1.12 exempl. (1.14, 2.12 und 2.09)

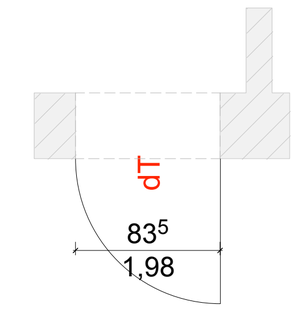

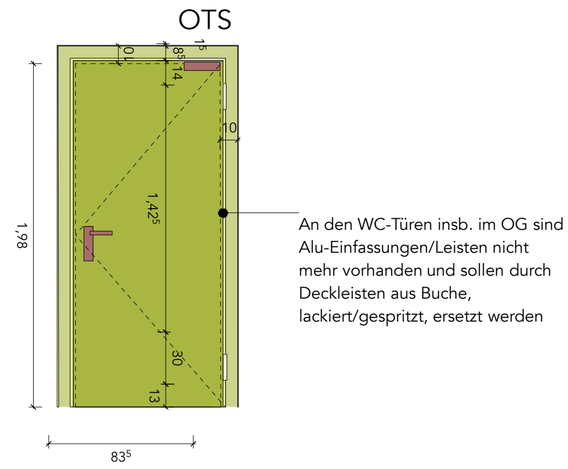

An den WC-Türen insb. im OG sind Alu-Einfassungen/Leisten nicht mehr vorhanden und sollen durch Deckleisten aus Buche, lackiert/gespritzt, ersetzt werden

Massangaben sind vom Unternehmer verantwortlich auf Übereinstimmung mit den Planunterlagen vor Ort zu überprüfen.
Bei Unstimmigkeiten ist die Bauleitung unverzüglich zu unterrichten.

VORABZUG

Bauherrinen-schaft/ Anschrift:	"Stadt-Landlabor und Gründerzentrum Beucha" August-Bebel-Straße 60 04824 Brandis/OT Beucha
Bauherrin/ Anschrift:	Stadt Brandis Markt 1 - 3 04821 Brandis
	Unterschrift Bauherrin
Bezeichnung:	Aufarbeitung Haupteingang, Nachbau Innentüren

Architekten / Anschrift
quartier vier - Herberg | Siebeck | Wortelkamp
Architekten, Landschaftsarchitekten, PartG mbB
Stadt- und Regionalmanagement
Könneritzstr. 21
04229 Leipzig
info@quartiervier.com
T++ 49 (+) 341 980 60 81
F++ 49 (+) 341 980 60 83
www.quartiervier.com

Plan-Nr.:	Blatt-Nr.	Maßstab	Blattgröße	Datum	Index
1904.05.05-11-A - Haupteingang, Windfang, Innentüren	**1**	**1:25**	**A1**	**2024-07-23**	