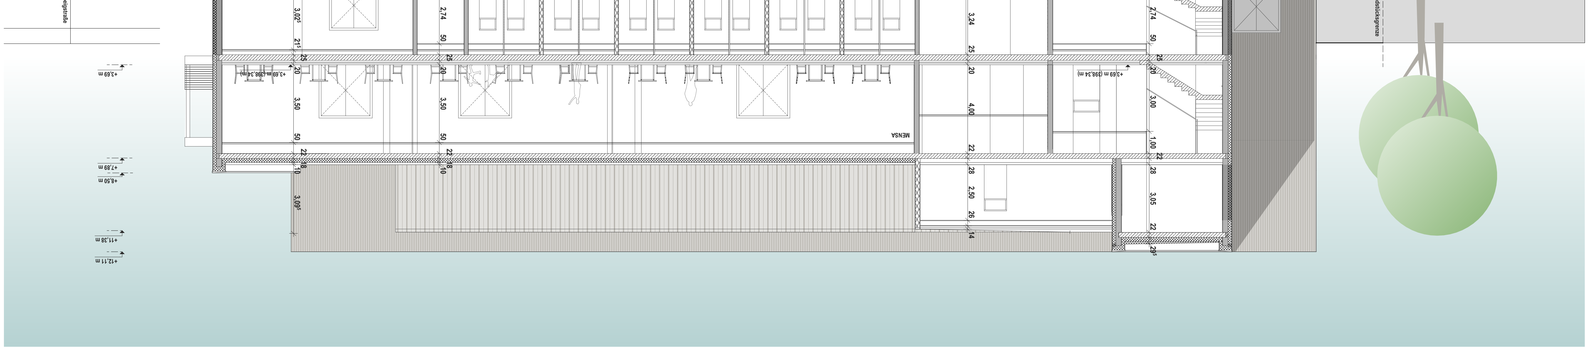
SCHNITT C - C
BODENAUFBAU GEBÄUDEGESCHOSS
Gesamtaufbau 70 mm / 15 mm Estrich + 55 mm Zementestrich
Trittschalldämmung 40 mm
Dampfsperre PVC
Stahlbetondecke 250 mm
Abdichtung 10 mm
Wärmedämmung XPS 90 mm
Gefälledämmung 20 mm
Dampfsperre PVC
Trittschalldämmung 40 mm
Stahlbetondecke Sandwichform 250 mm
Abdichtung 10 mm
Wärmedämmung 20 mm
Trennlage PVC
Trittschalldämmung 40 mm
Trennlage PE
Trägerplatte Fibet 40 mm
BODENAUFBAU UNTERGESCHOSS
Gesamtaufbau 70 mm / 15 mm Estrich + 55 mm Zementestrich
Trennlage PVC
Trägerplatte Fibet 40 mm
Bodenaufbau Aufenthaltsraum 240 mm
Bodenaufbau Arbeitsraum 250 mm
Bodenaufbau Lehrwerkstatt 250 mm
Bodenaufbau Lehrwerkstatt 250 mm
Bodenaufbau Lehrwerkstatt