

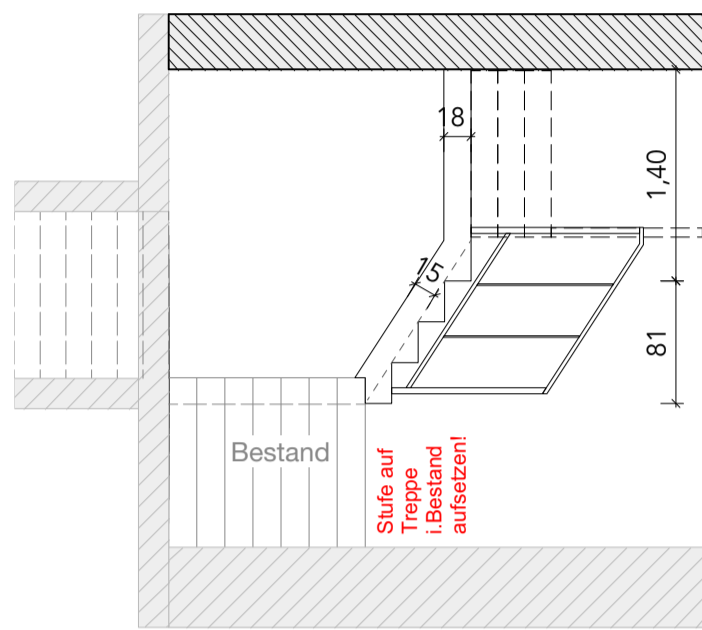



Treppenhaus 01 (TRH01)

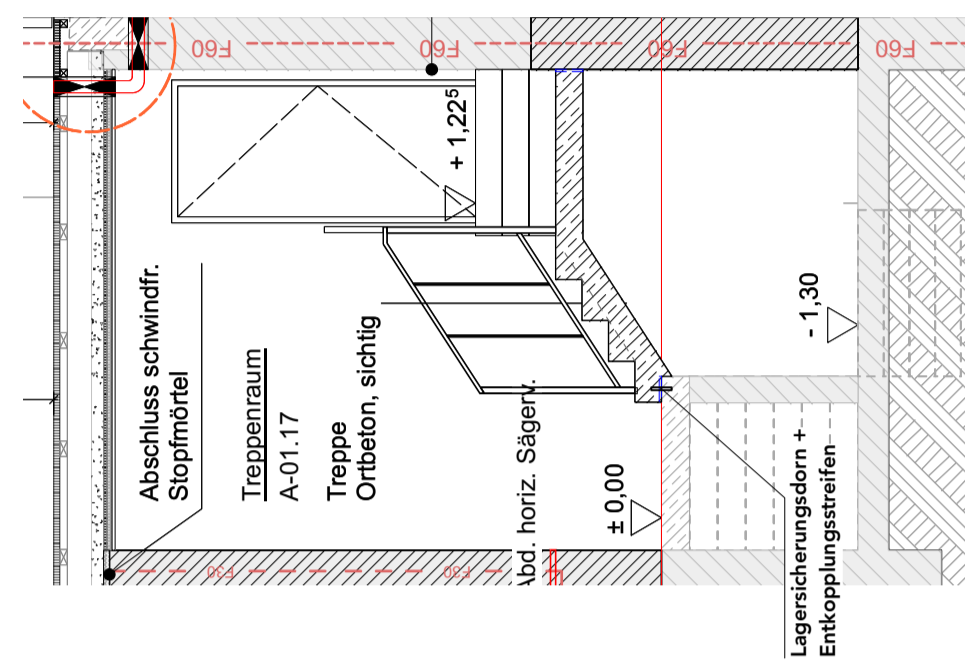

Treppenschnitt 1 (TS1)

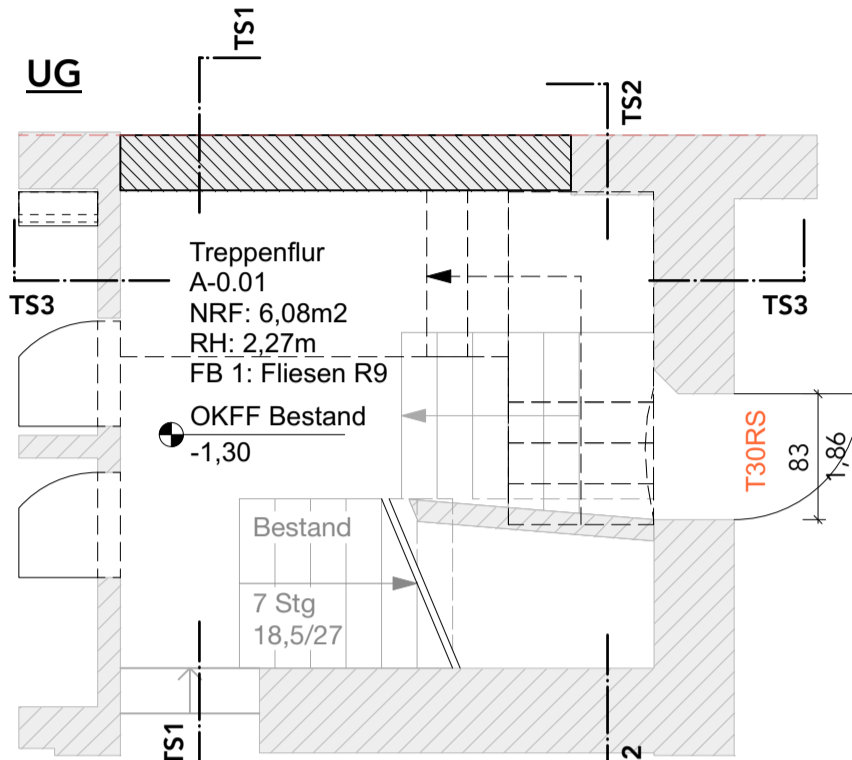

Treppenschnitt 2 (TS2)

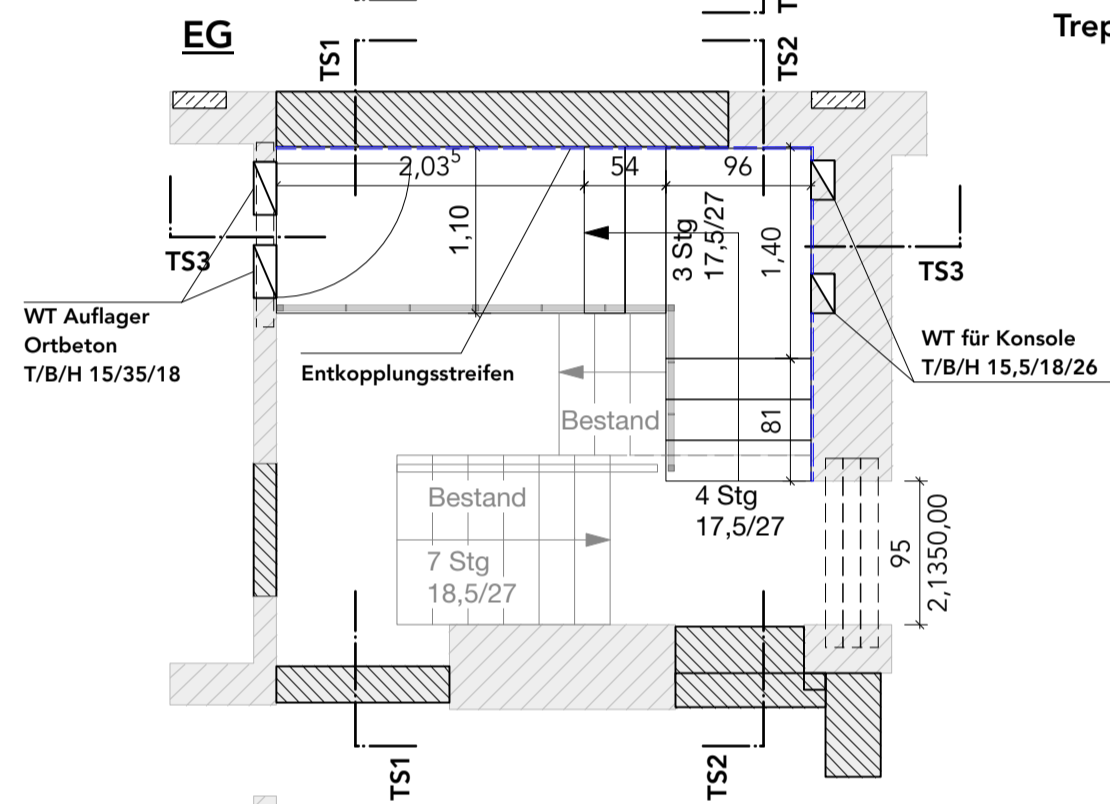

Treppenschnitt 3 (TS3)

Massangaben sind vom Unternehmer verantwortlich auf Übereinstimmung mit den Planunterlagen vor Ort zu überprüfen.
Bei Unstimmigkeiten ist die Bauleitung unverzüglich zu unterrichten.

Bauherrinnen- "Stadt-Landlabor und Gründerzentrum Beucha"
schaft/
Anschritt: August-Bebel-Straße 60
04824 Brandis/OT Beucha

Bauherrin/ Stadt Brandis
Anschritt: Markt 1 - 3
04821 Brandis

Bezeichnung: Planung Innentreppe 1, KG-EG

Architekten / Anschrift
quartier vier - Herberg | Siebeck | Wortelkamp
Architekten, Landschaftsarchitekten, PartG mbB
Stadt- und Regionalmanagement
Könnertstr. 21
04229 Leipzig
info@quartiervier.com
T++ 49 (+) 341 980 60 81
F++ 49 (+) 341 980 60 83
www.quartiervier.com

Plan-Nr.: 1904.05.04.12-A	Blatt-Nr.: 1	Maßstab: 1:50	Blattgröße: A2	Datum: 2024-08-09	Index: -
------------------------------	-----------------	------------------	-------------------	----------------------	-------------

