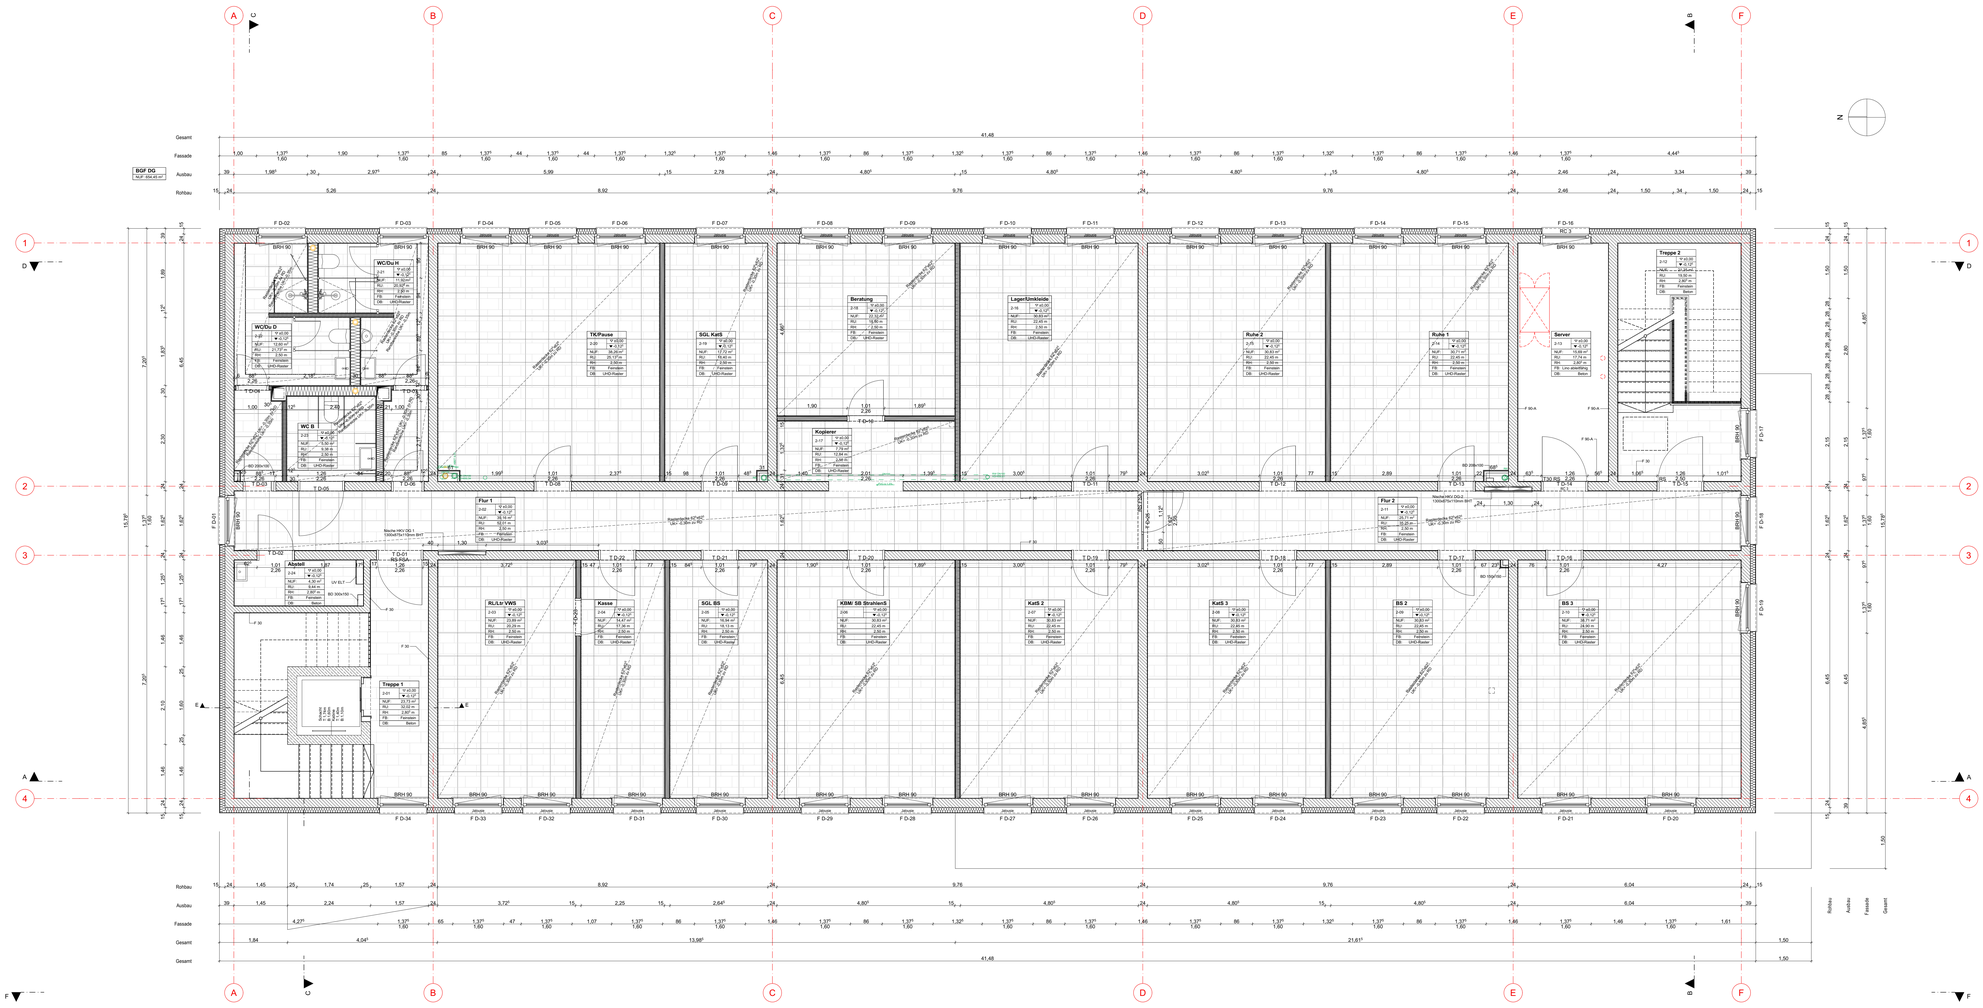

Alle Maße sind am Bau zu prüfen!
Unstimmigkeiten sind mit der Bauleitung zu klären!

LEGENDE

	Beton, Stahlbeton bewehrt C35/45
	Beton, Stahlbeton bewehrt C30/37
	Beton, Stahlbeton bewehrt C25/30
	Beton, unbewehrt C20/25
	KS-Mauerwerk MG II, RDK 1,4 / SDF 12 / DBM
	KS-Mauerwerk MG II, RDK 2,0 / SDF 20 / DBM
	GK-Leichtbauwand 2-lagig beplankt
	Sanitär-Trennwand V13
	Wärmedämmung, MiWo WLG 035
	Wärmedämmung, EPS WLG 035
±0,00	Oberkante Ausbaumaß
±0,00	Oberkante Rohbaumaß
BRH	Brüstungshöhe über OK Fertigfußboden
	Regenwasserleitung
	Schmutzwasserleitung
WA F 01	Positionsnummer gemäß Statik

Index	Erläuterung	Z	Datum
E	Änderung gem. Email vom 20.03.2024 AG, R 2-19, 2-05 + 2-06 ändern	OP	25.03.2024
D	Änderung gem. Email vom 05.03.2024 IBS	OP	05.03.2024
C	Änderung gem. Beratung vom 29.02.2024	OP	04.03.2024
B	Änderung gem. Email vom 08.02.2024 EFZ und 12.2.2024 IBS	OP	15.02.2024
A	Änderung gem. Statik für Nische für HKV, T D-13 + -17 verschoben	OP	11.12.2023

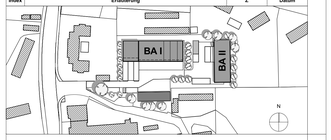

Plan ist nur gültig in Verbindung mit den Unterlagen:
Baugrundgutachten (IB Hupadt P.Nr.: 21026); Statik (BLI Chemnitz Nr. 211065l TR); ELT-Planung (Elektroplanungsbüro Zschopau); HLS-Planung (IB Sommer & Partner Schwarzenberg); Brandschutzkonzept (René Michnitt Glauchau Nr. 01-0922A-21)
Der Entwurf ist geistiges Eigentum des Planers und Urheberrechtlich geschützt. Vervielfältigung und Weitergabe an Dritte erfolgt nur mit ausdrücklicher Genehmigung des Planverfassers. Alle Pläne sind vertraulich zu behandeln. Alle Maße sind Vor-Ort zu prüfen und gegeblieb mit dem Verfasser zu klären.

Höhenlage des Gebäudes: ± 0.00 = 641,59 m ü DHHN2016

A U S F Ü H R U N G S P L A N U N G

PLAN:

Grundriss Dachgeschoss

ZEICHNUNG:
330FTZ-AU.pln

PLAN - NR:
A-5.4

BAUVORHABEN:

Neubau FTZ + BRK Gebäude

Robert-Blum-Str. 21
09456 Annaberg-Buchholz

11.12.2023