




PRINZIPIESCHNITT D-02-D-02', M 1:20

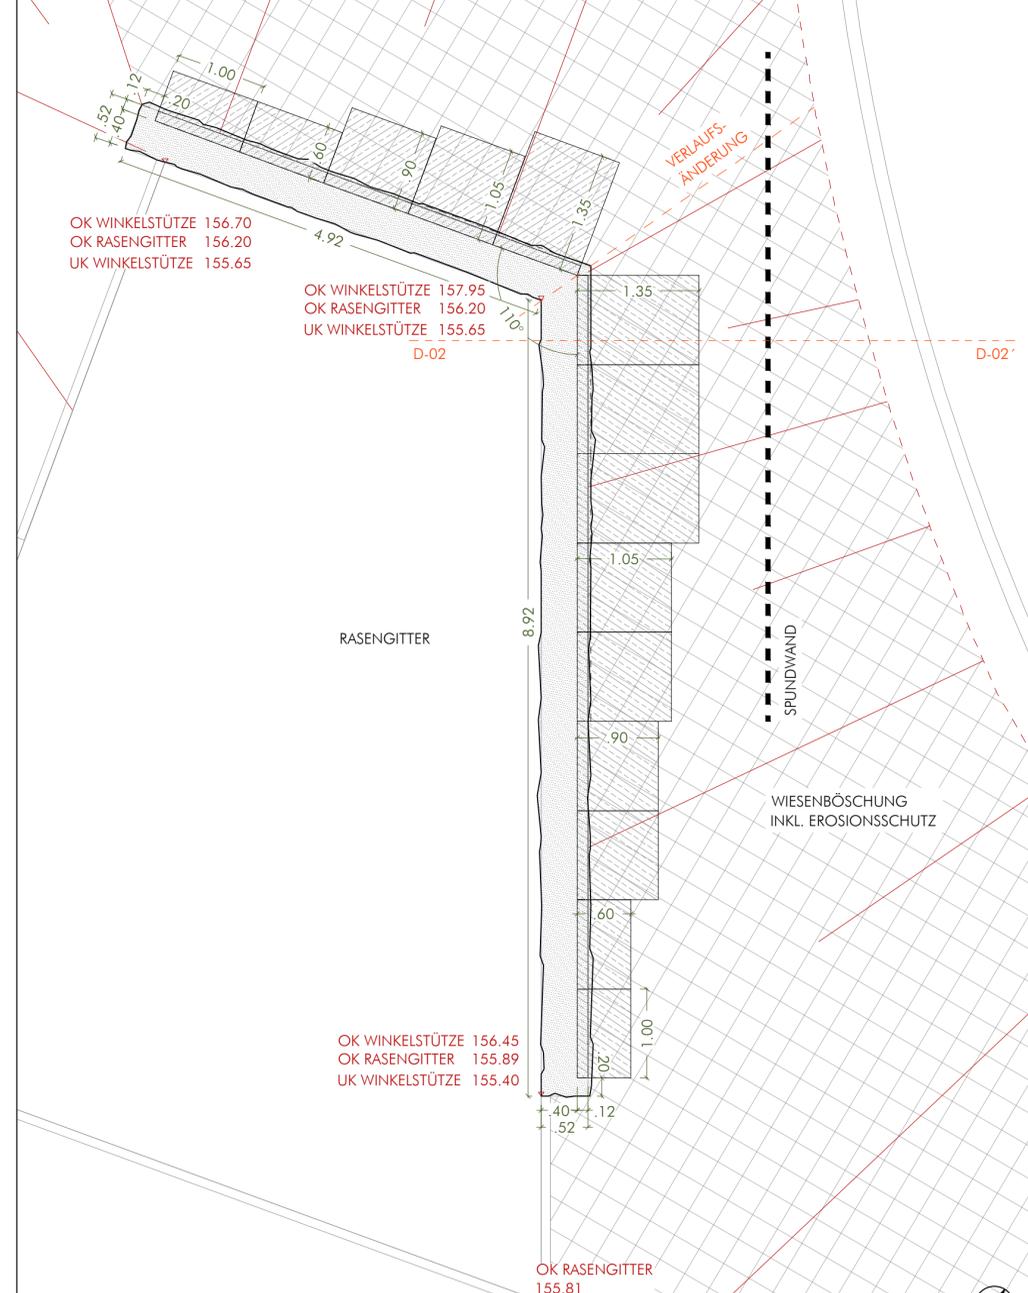

DRAUFSICHT, M 1:50

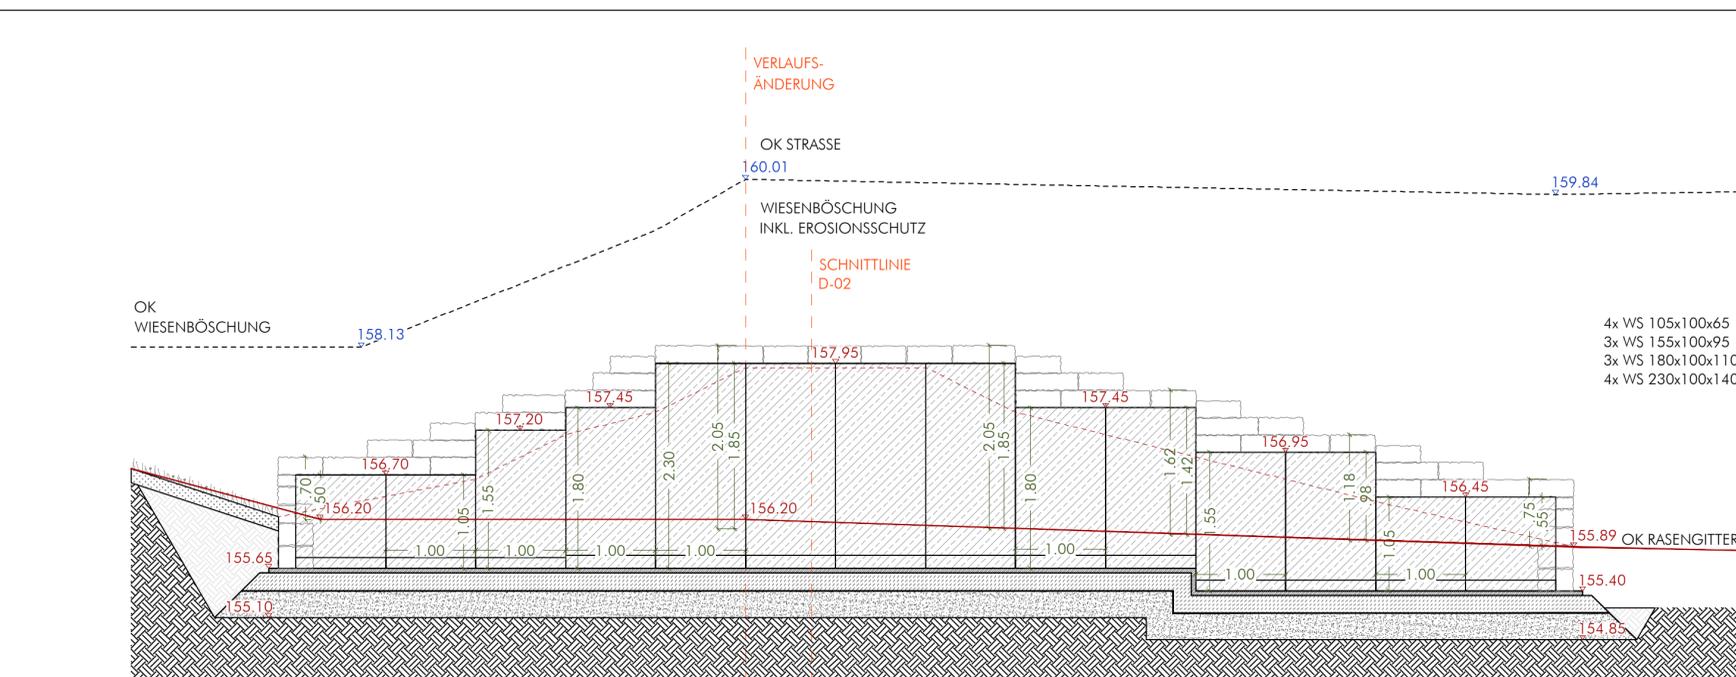

MAUERABWICKLUNG, M 1:50

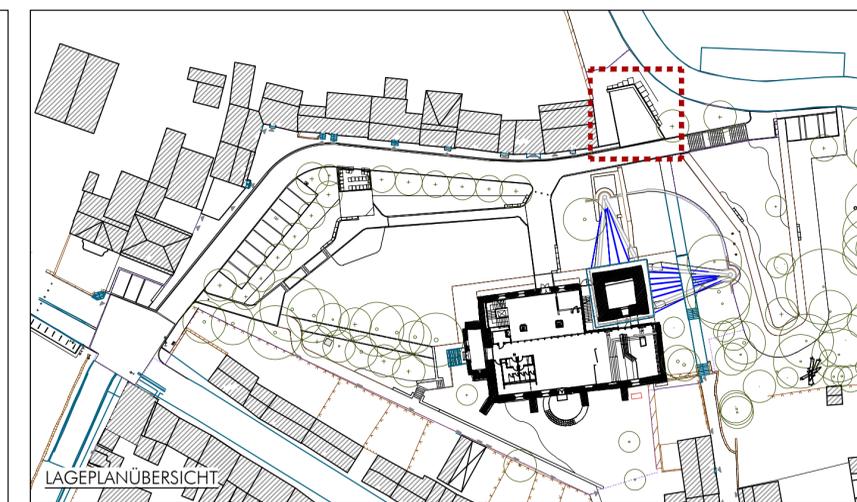

MAßSTAB:	PROJEKT-NR.:	PROJEKT:
var.	23/014	Der schiefe Turm, Bad Frankenhausen
DATUM:	PLANBEZEICHNUNG:	
05.08.2024	Winkelstützen mit Natursteinvorsatz	
BEARB.:	GEZ.:	BLATTGRÖßE:
		635x490
FLANUMMER:	INDEX:	CAD-DATEI:
D-02	a	A_01.dwg
FREIGABE-PLANNER:	FREIGABE-BAUHERR:	