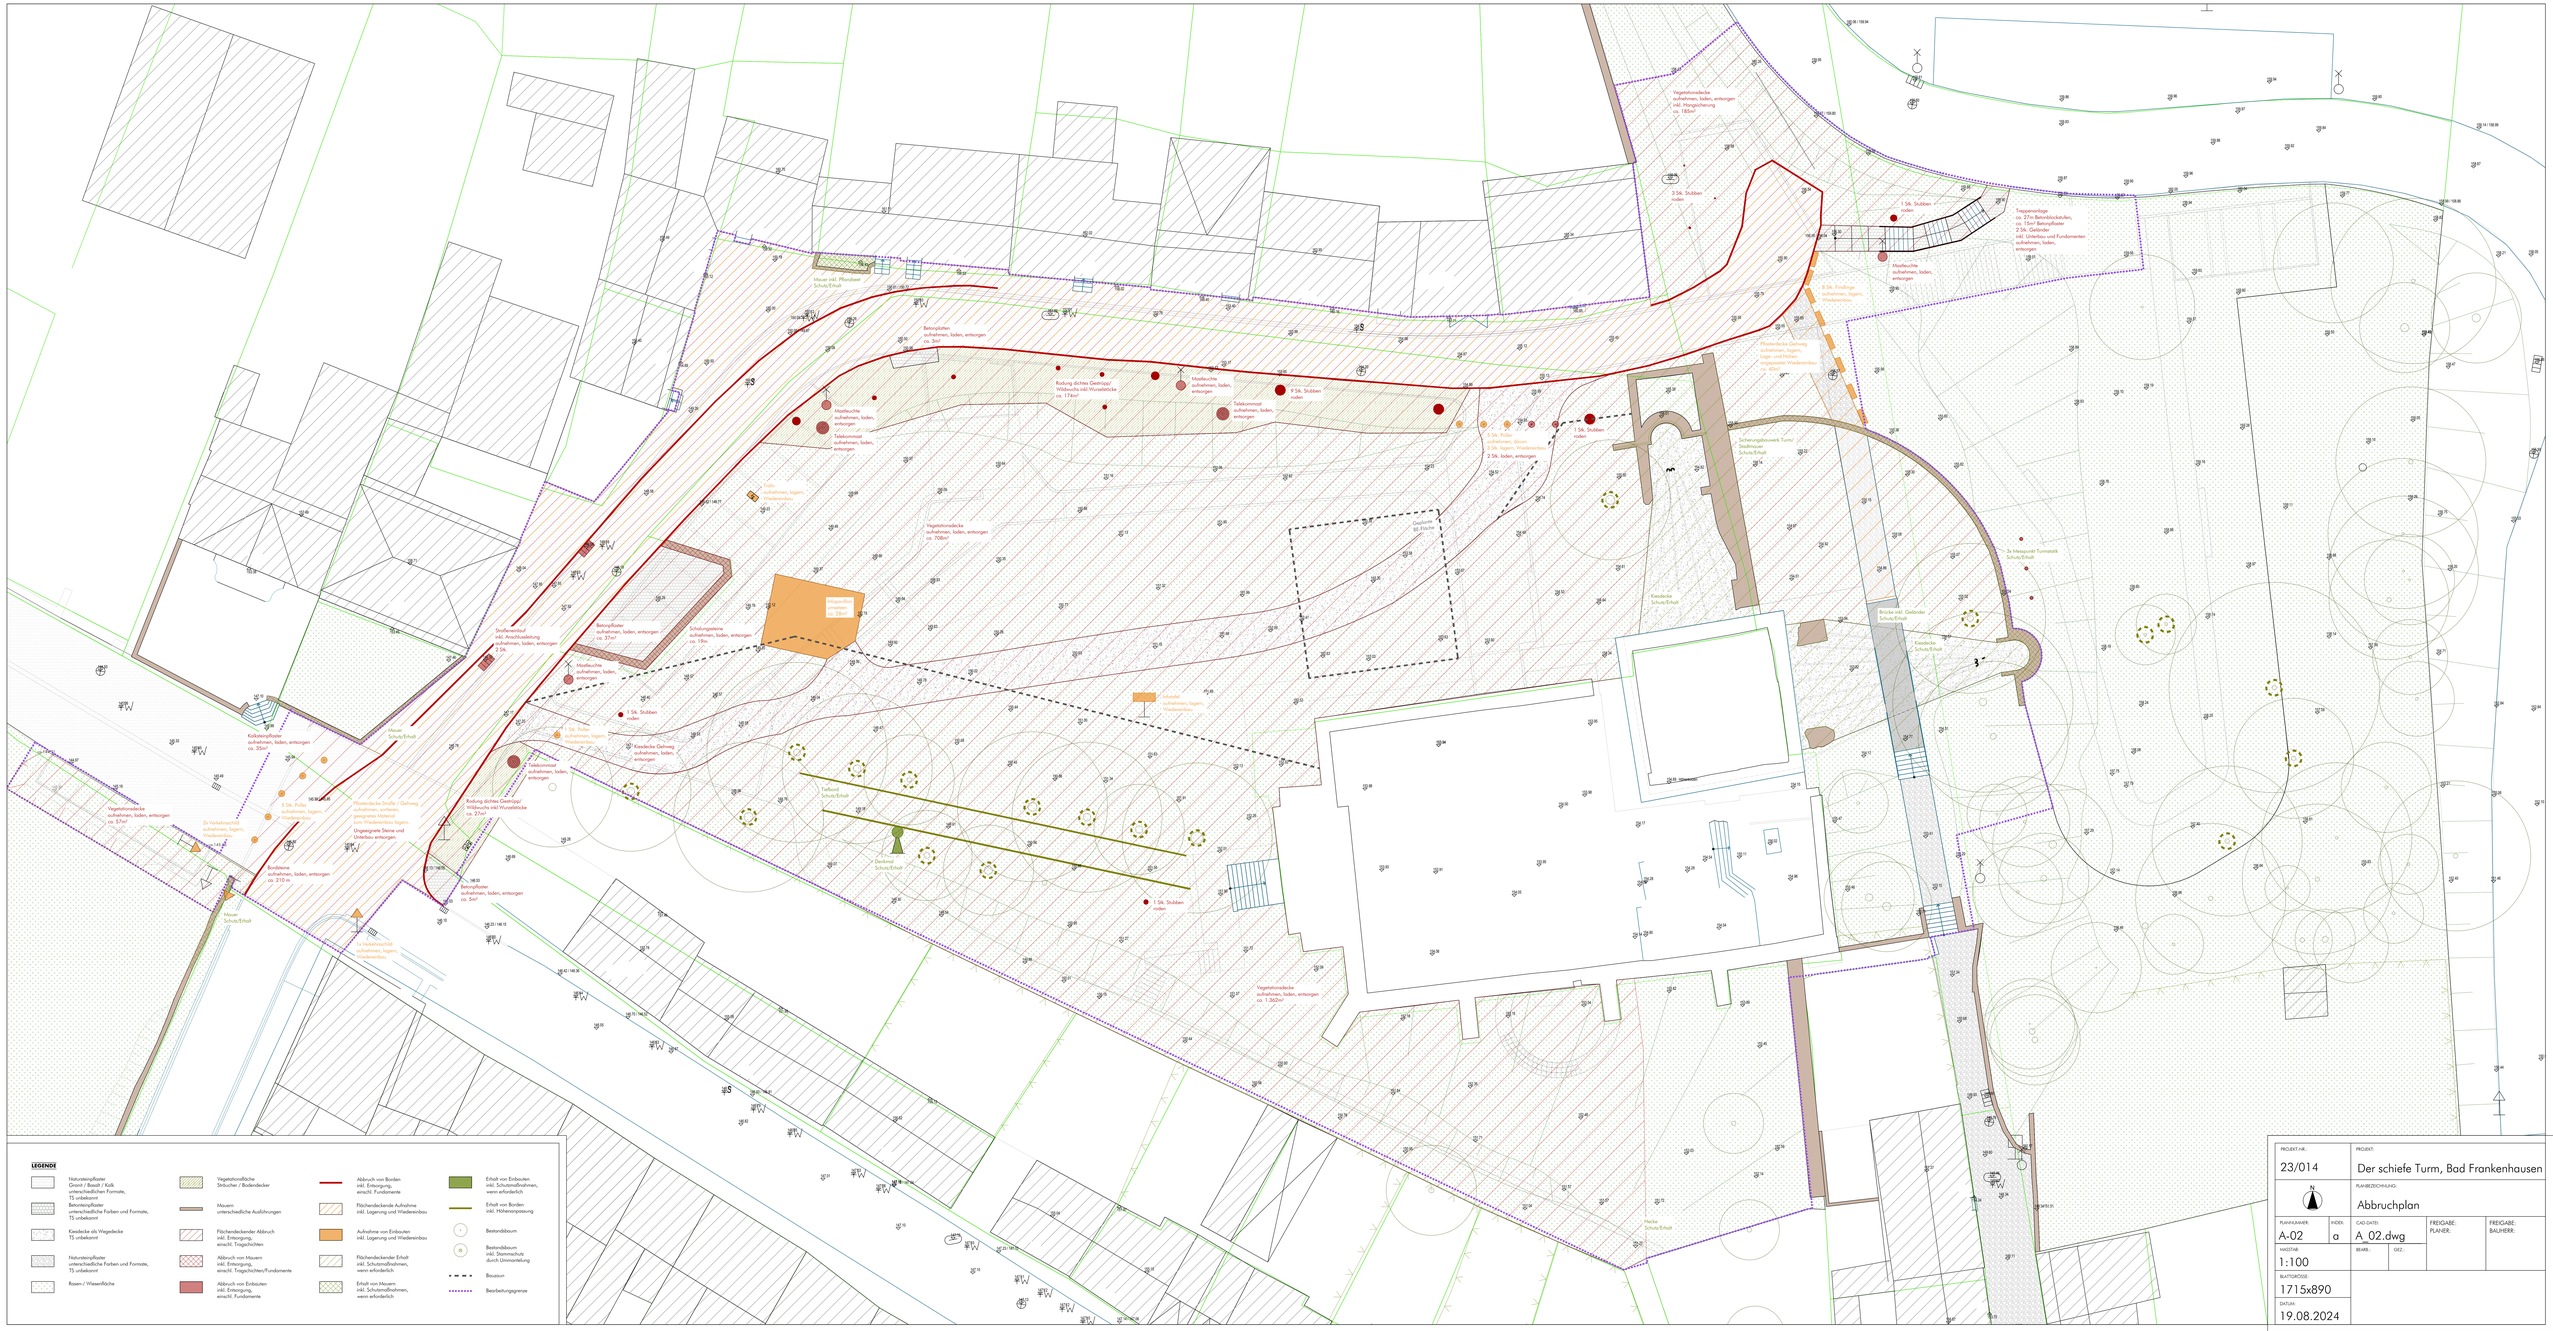

PROJEKT-NR.: 23/014		PROJEKT: Der schiefe Turm, Bad Frankenhausen	
		PLANBEZEICHNUNG: Abbruchplan	
PLANNUMMER: A-02	INDEX: a	CAD-DATEI: A_02.dwg	FREIGABE: PLANER: / FREIGABE: BAUHERR:
MAßSTAB: 1:100	BEARB.:	GEZ.:	
BLATTGRÖSSE: 1715x890			
DATUM: 19.08.2024			